

○ ○ ○ ○



PEMERINTAH PROVINSI NUSA TENGGARA BARAT
DINAS PEKERJAAN UMUM DAN PENATAAN RUANG
Jl. Majapahit No. 08-Mataram-NTB Telp. (0370) 634479, 632154 Fax. 0370-632154, 622928
Website : www.dpu.ntbprov.go.id Email : dpu@ntbprov.go.id
MATARAM 83125

GAMBAR RENCANA

PROGRAM :

**PROGRAM PENGEMBANGAN SISTEM DAN PENGELOLAAN
PERSAMPAHAN REGIONAL**

KEGIATAN :

**PENGEMBANGAN SISTEM DAN PENGELOLAAN
PERSAMPAHAN REGIONAL**

SUB-KEGIATAN :

OPTIMALISASI TPA/TPST/SPA

PEKERJAAN :

**JASA KONSULTANSI PERENCANAAN DED OPTIMALISASI
LANDFILL 2 TPAR KEBON KONGOK ZONA 2A DAN 2B**

LOKASI :

TPAR KEBON KONGOK, KABUPATEN LOMBOK BARAT

TAHUN ANGGARAN 2004




CV. RIZKIKA CONSULTANT



PETA LOKASI

LOKASI PEKERJAAN

OPTIMALISASI LANDFILL 2
TPAR KEBON KONGOK ZONA 2A DAN 2B

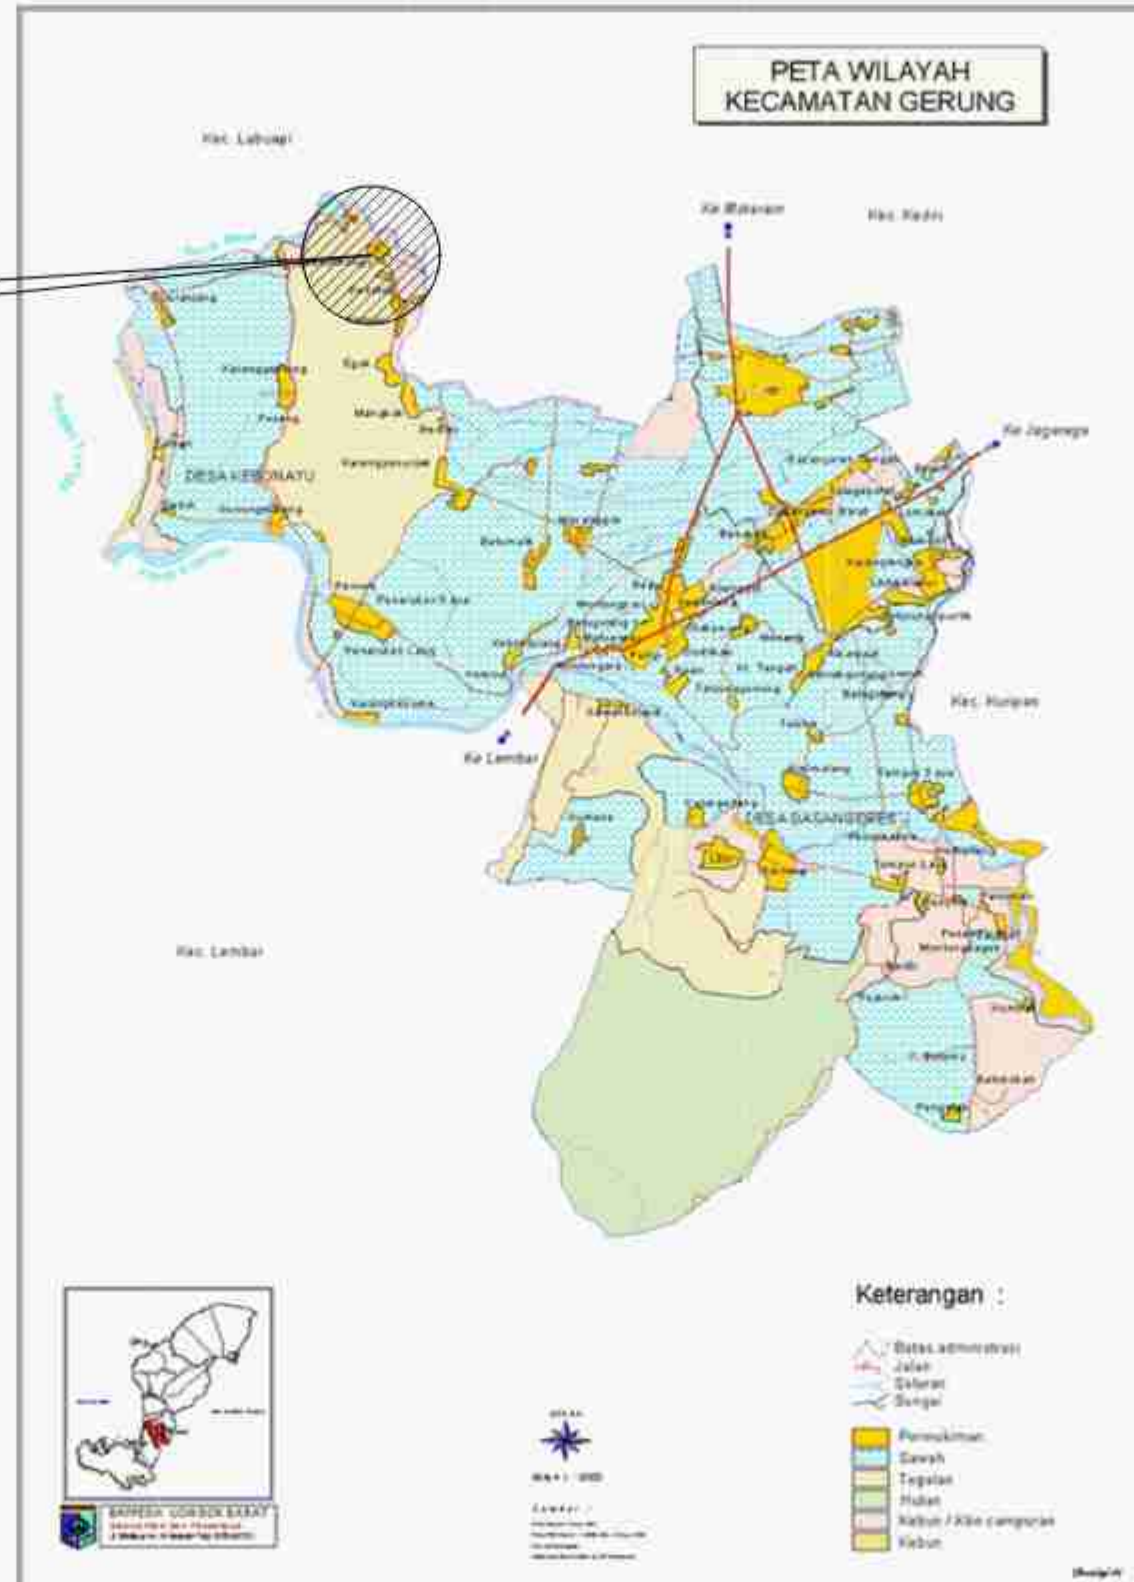

PETA LOKASI
UNSCALE



PEMERINTAH PROVINSI
NUSA TENGGARA BARAT
DINAS PEKERJAAN UMUM
DAN PENATAAN RUANG
Jl. Majapahit No. 88-Samarinda-NTB

NAMA PEKERJAAN

JASA KONSULTANSI PERENCANAAN
DED OPTIMALISASI LANDFILL 2
TPAR KEBON KONGOK ZONA 2A DAN 2B

TAHUN ANGGARAN 2024

LOKASI TPAR KEBON KONGOK
KAB. LOMBOK BARAT

NO. CATATAN. PARAF



CV. RIZKICA CONSULTANT
SURVEI, PERENCANAAN DAN PENGAWASAN
Jl. Jember No. 11 - Kecamatan Sari - Kota Pameas - Tulungagung - Jawa Timur

PELAYANAN JARIB



NAMA GAMBAR

- PETA LOKASI


SKALA

UNSCALE

NOMOR LEMBAR. JUMLAH LEMBAR

01 09

LAY OUT

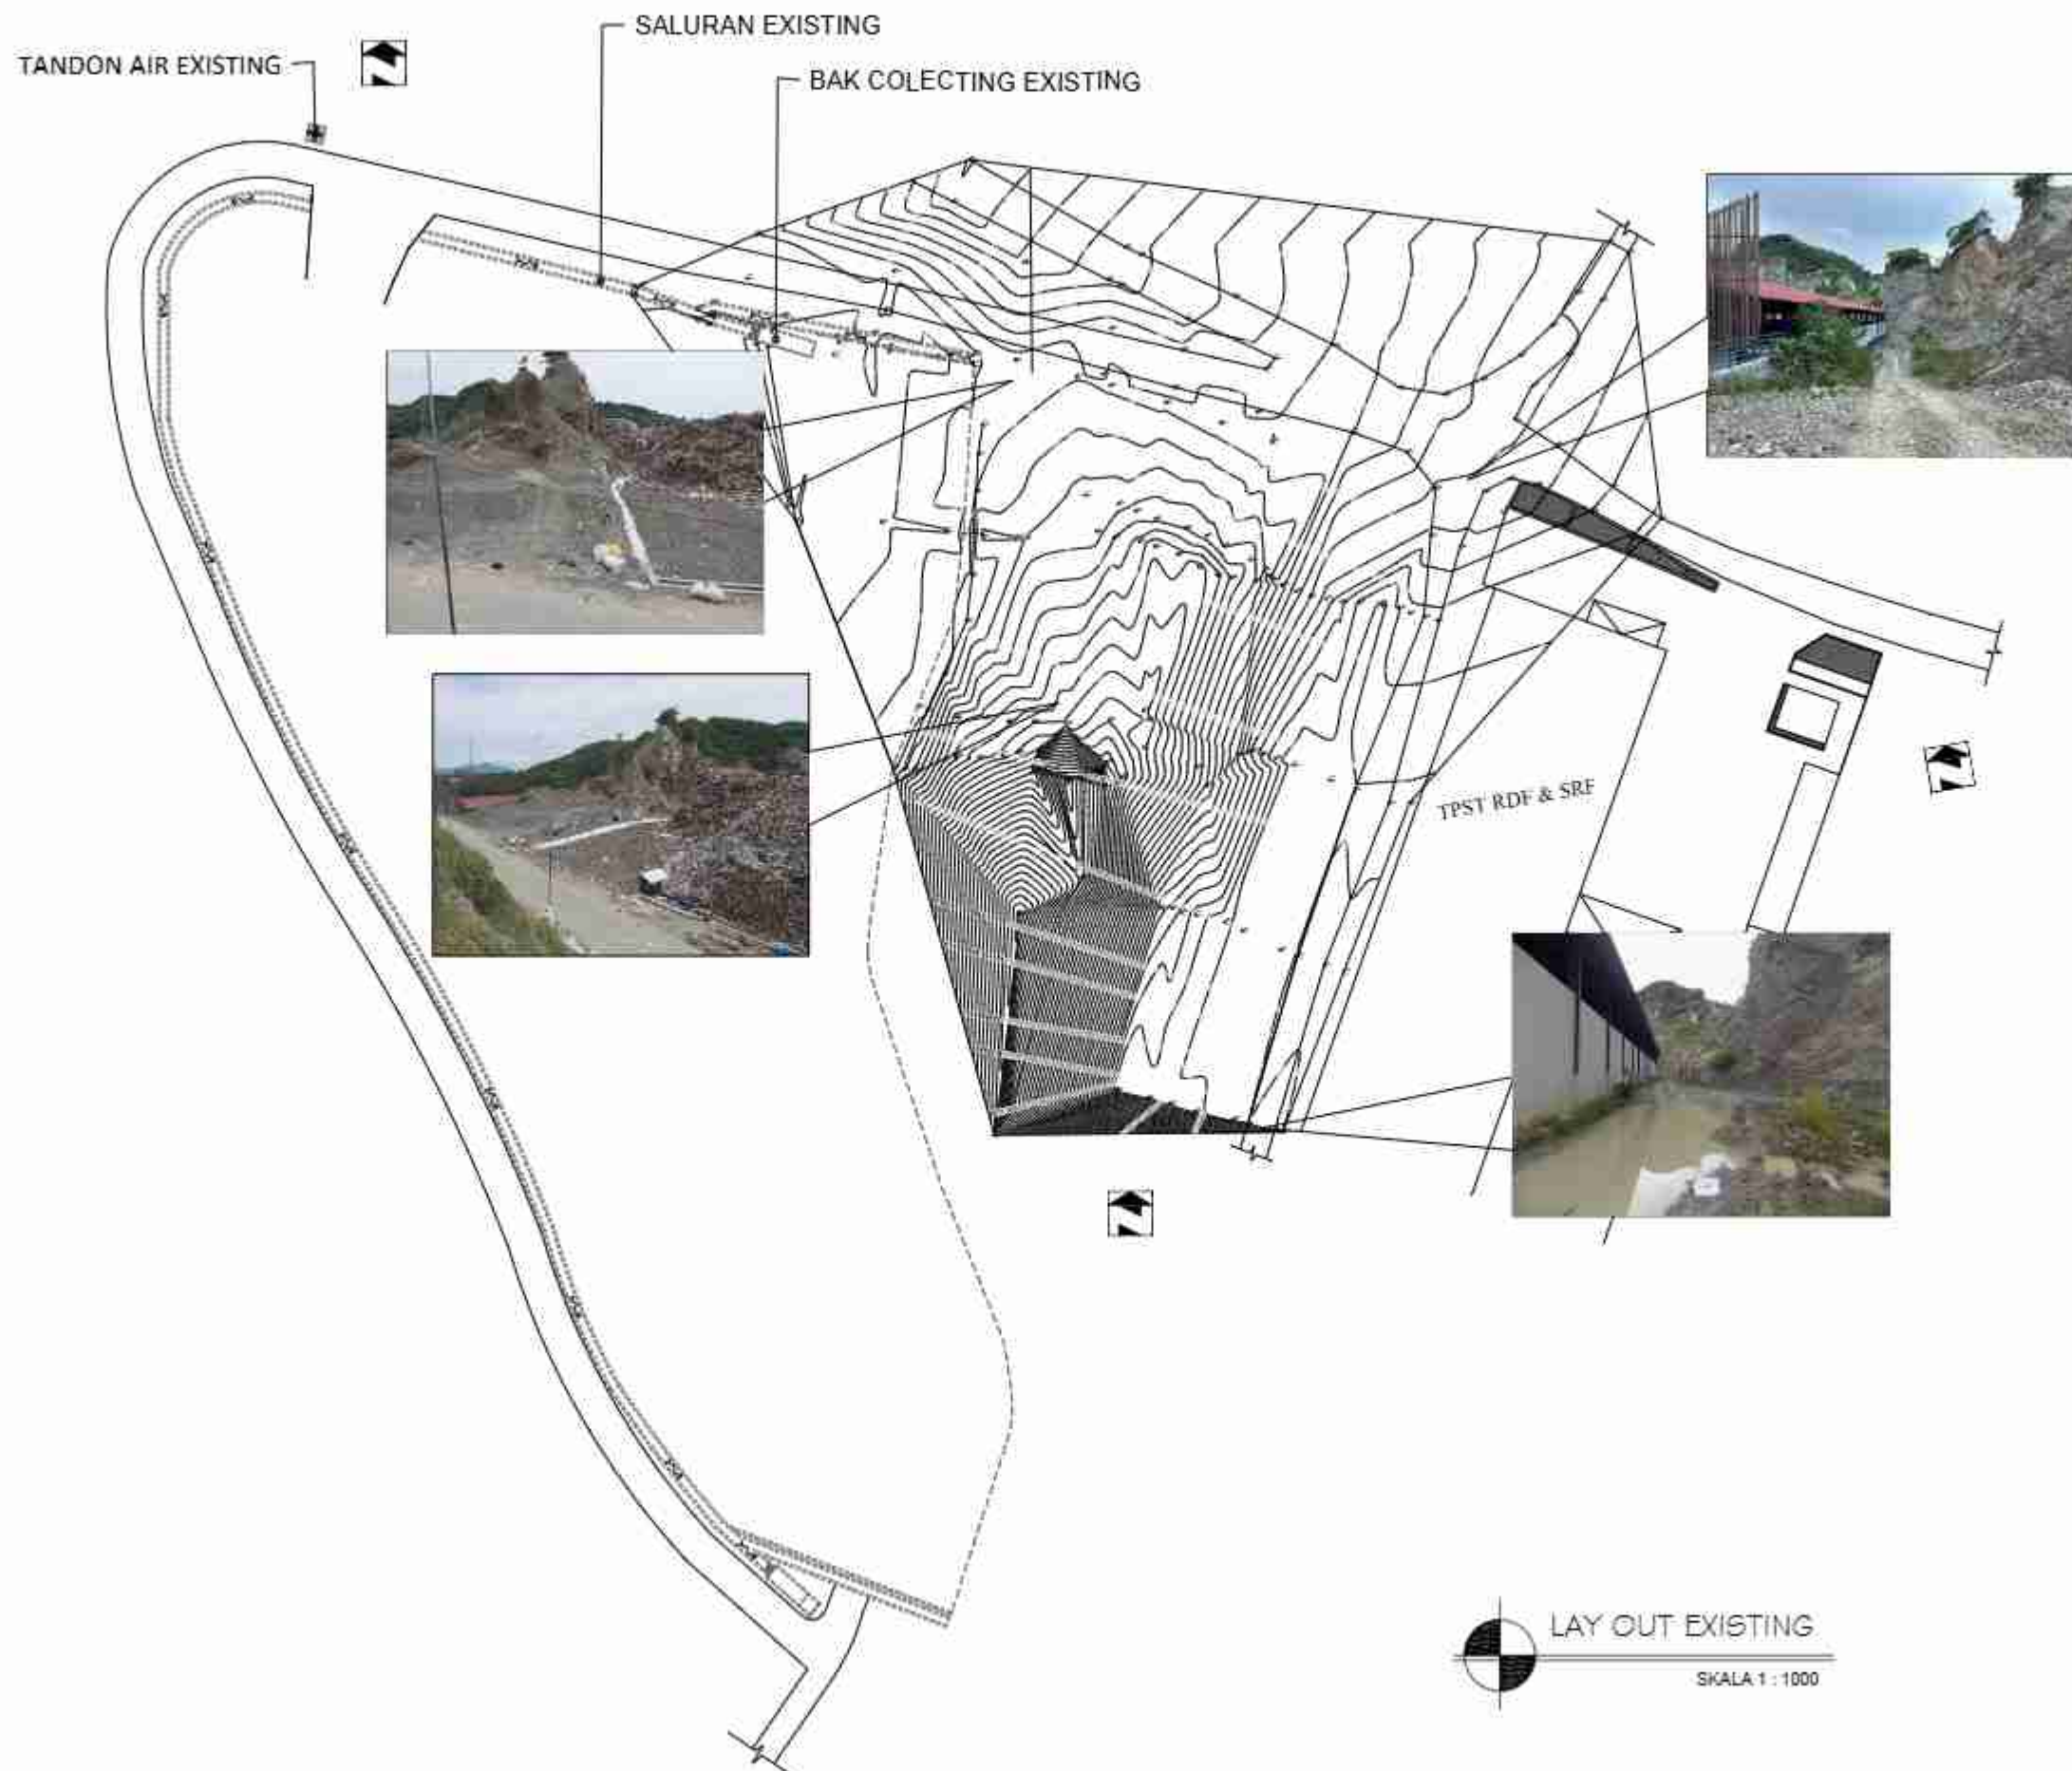


LAY OUT EXISTING
 SKALA 1 : 1000



**PEMERINTAH PROVINSI
 NUSA TENGGARA BARAT
 DINAS PEKERJAAN UMUM
 DAN PENATAAN RUANG**
 Jl. Majapahit No. 88 Mataram NTB

NAMA PEKERJAAN

JASA KONSULTANSI PERENCANAAN
 DED OPTIMALISASI LANDFILL 2
 TPST KESON KONGKOK ZONA 3A DAN 3B

TAHUN ANGGARAN 2024

LOKASI TPST KESON KONGKOK
 KAB. LOMBOK BARAT

NO	CATATAN	PARAF




CV. RIZKIKA CONSULTANT
 SURVEI, PERENCANAAN DAN PENGAWASAN
 Jl. Jember No. 7 Mataram Barat Kota Mataram, Lombok Barat, NTB

PELAYANAN JARIB



NAMA BARBAR	SKALA
- LAY OUT EXISTING	1 : 1000

NOMOR LEMBAR	JUMLAH LEMBAR
02	09

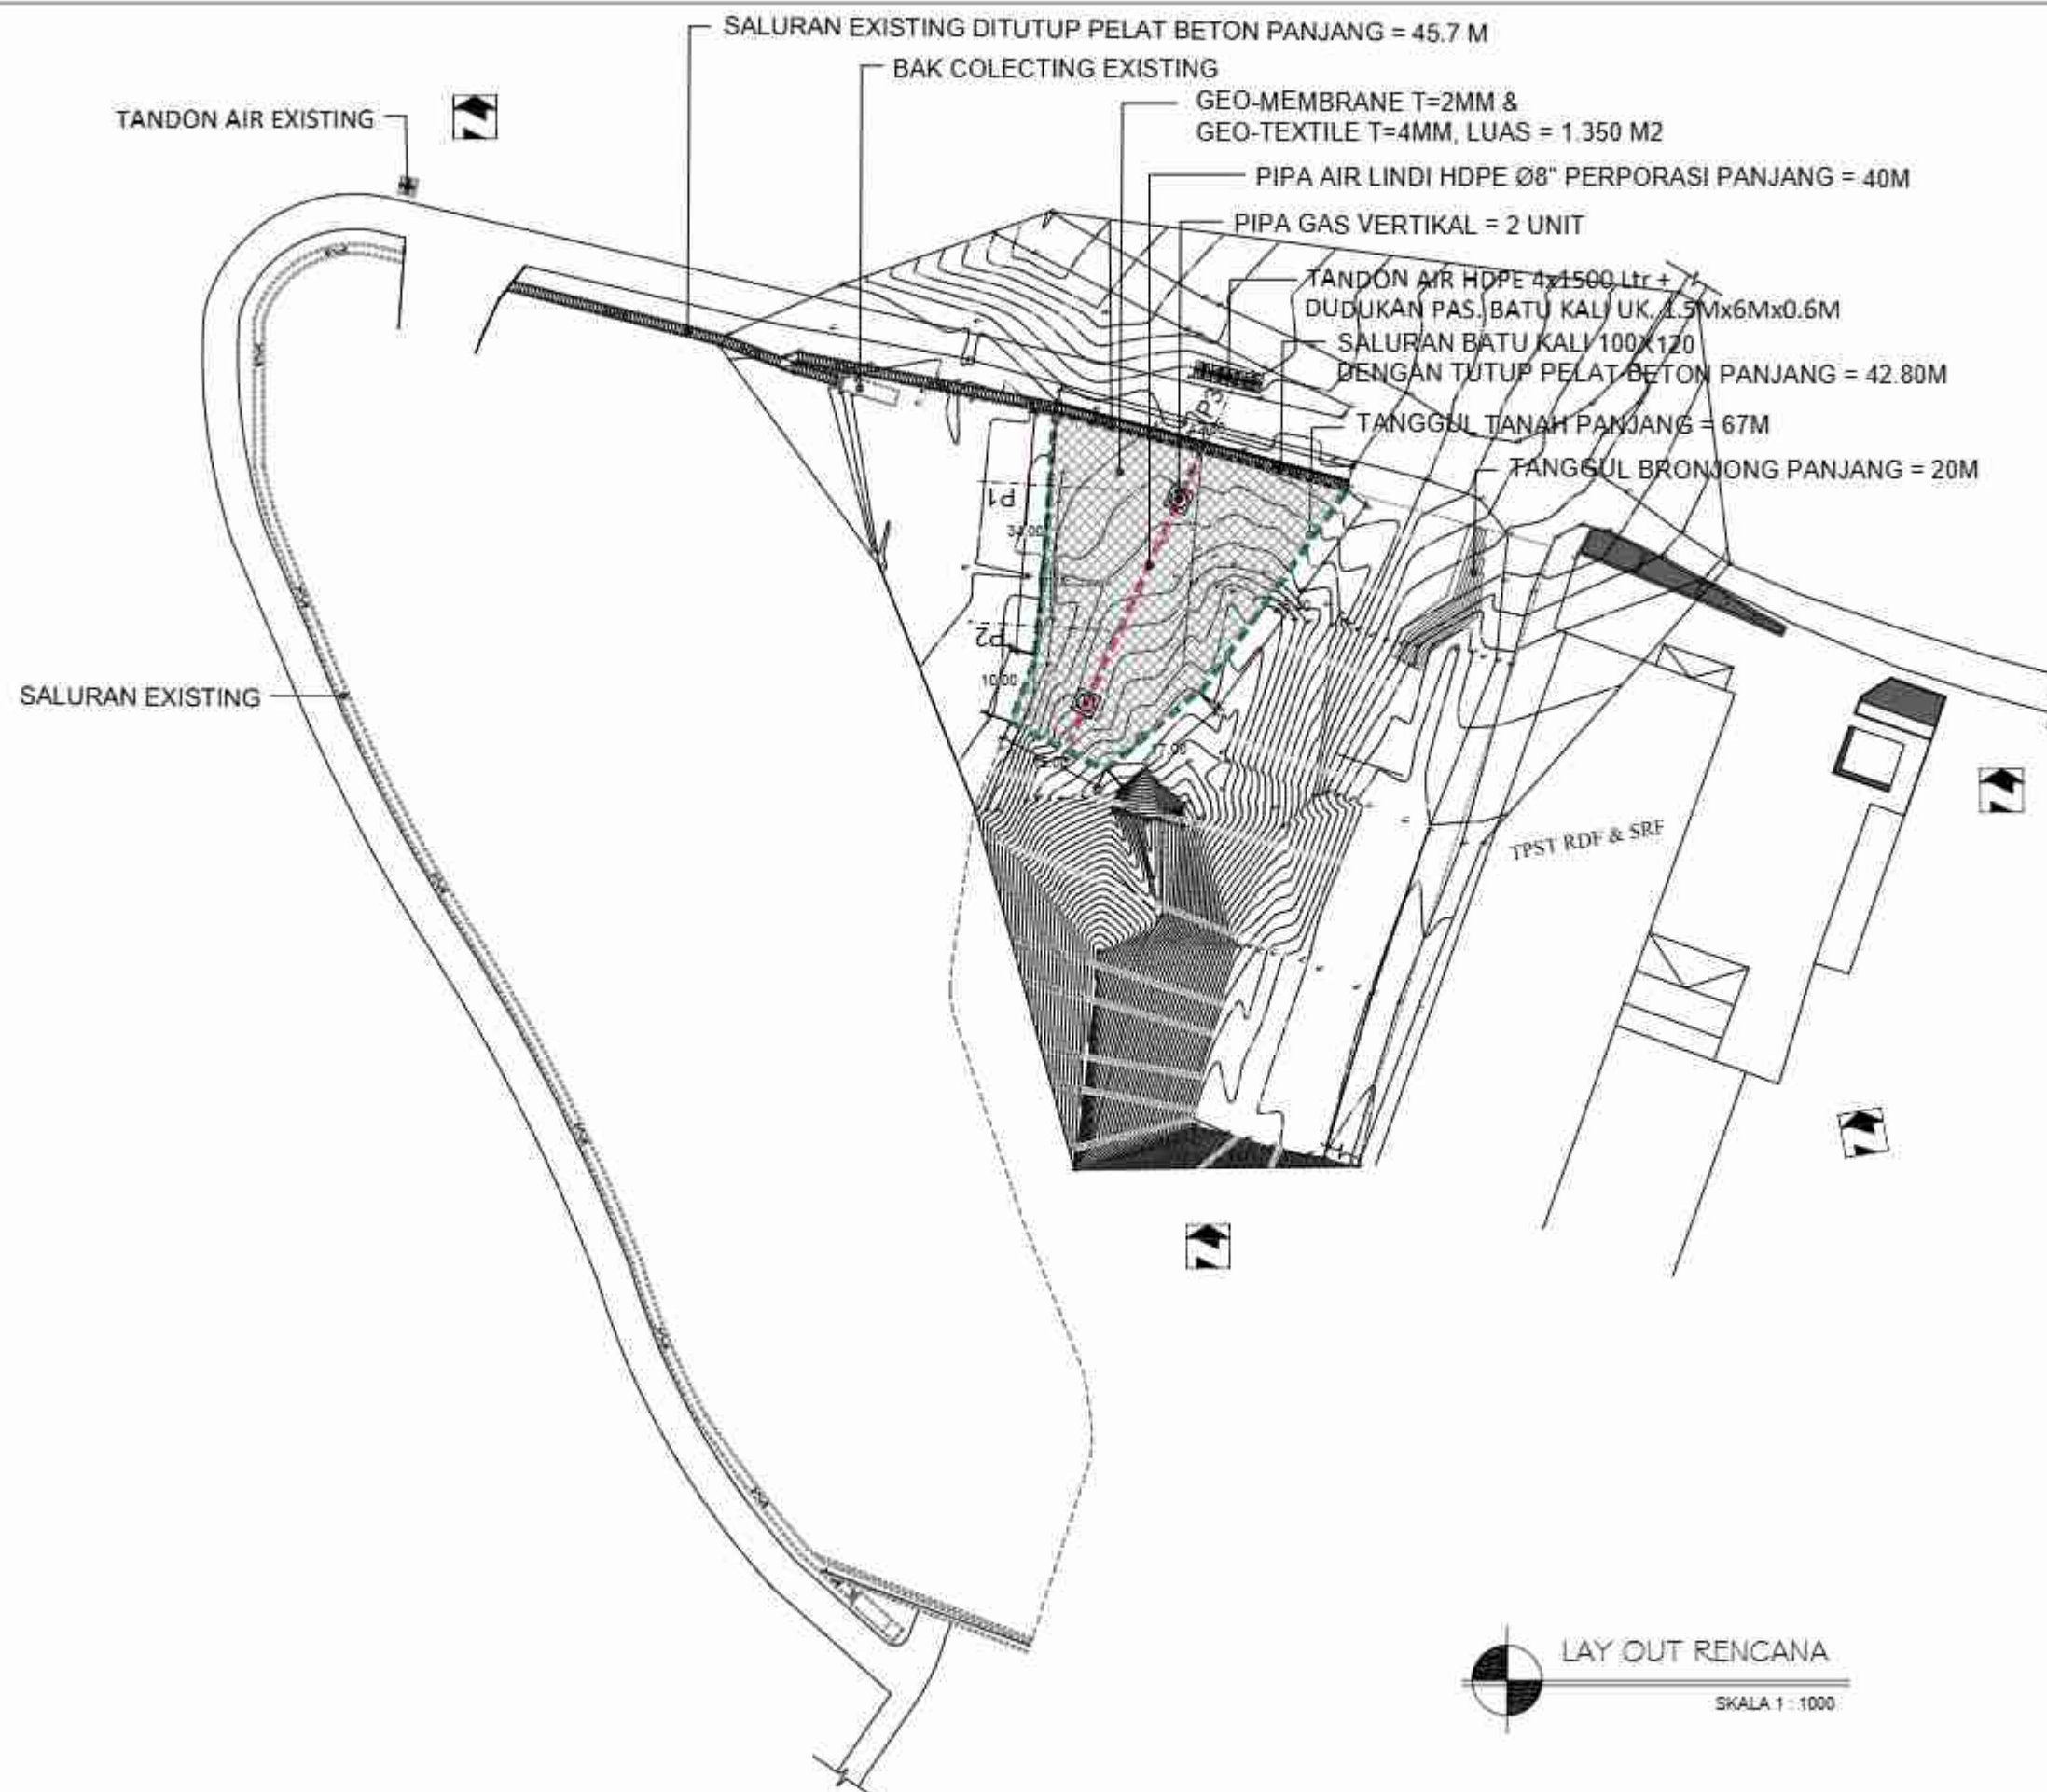


LAY OUT RENCANA
 SKALA 1 : 1000



**PEMERINTAH PROVINSI
 NUSA TENGGARA BARAT
 DINAS PEKERJAAN UMUM
 DAN PENATAAN RUANG**
 Jl. Majapahit No. 68-69 Mataram-NTB

NAMA PEKERJAAN

JASA KONSULTANSI PERENCANAAN
 DED OPTIMALISASI LANDFILL 2
 TPAS KECOH KONGKOK ZONA 3A DAN 3B

TAHUN ANGGARAN 2024

LOKASI TPAS KECOH KONGKOK
 KAB. LOMBOK BARAT

NO	CATATAN	PARAF

DITETAP

PEJABAT PEMERINTAH KEMENTERIAN
 (SIPK)



CV. RIZKIKA CONSULTANT
 SURVEI, PERENCANAAN DAN PENGAWASAN
 Jl. Jember No. 7, Plosoharjo, Sari, Kota Ploso, Tulungagung, Jawa Timur

PELAYANAN JARIB



NAMA BARBAR

- LAY OUT RENCANA 1 : 1000

NO. LEMBAR	JUMLAH LEMBAR
03	09

03

09

POTONGAN



PEMERINTAH PROVINSI
NUSA TENGGARA BARAT
DINAS PEKERJAAN UMUM
DAN PENATAAN RUANG
Jl. Majapahit No. 88-84 Mataram NTB

NAMA PEKERJAAN

JASA KONSULTANSI PERENCANAAN
DED OPTIMALISASI LANDFILL 2
TPAR KECAM KONGKOK ZONA 3A DAN 3B

TAHUN ANGGARAN

2024

LOKASI

TPAR KECAM KONGKOK
KAB. LOMBOK BARAT

NO

CATATAN

PARAF

DITETAPKAN

PEJABAT PEMERINTAH KONTINEN
(2024)



CV. RIZKIKA CONSULTANT
SURVEI, PERENCANAAN DAN PENGAWASAN
Jl. Jember No. 11 Mataram Barat Kota Mataram, Telp. 0848 88888

PELAYANAN JAWAB



NAMA SAIBAR

SKALA

- POTONGAN
MELINTANG
POT. P1 & POT. P2


1 : 200

NO. LEMBAR

JUMLAH LEMBAR

04


09

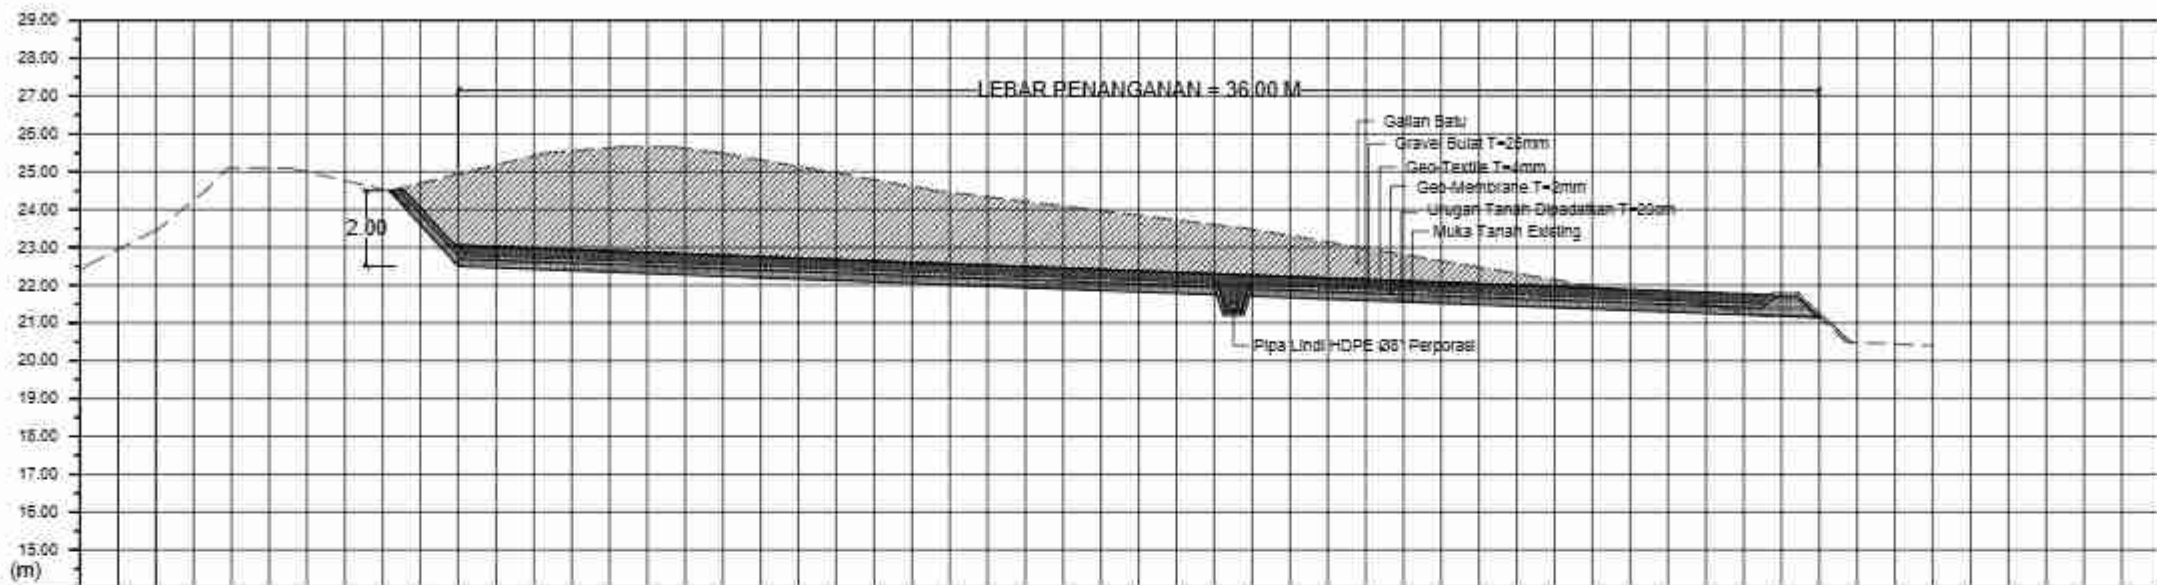

POT. P1

BID. PERS. + 14.00 (m)

ELV. EXISTING (m)	24.90	21.40
JARAK (m)	36.00	

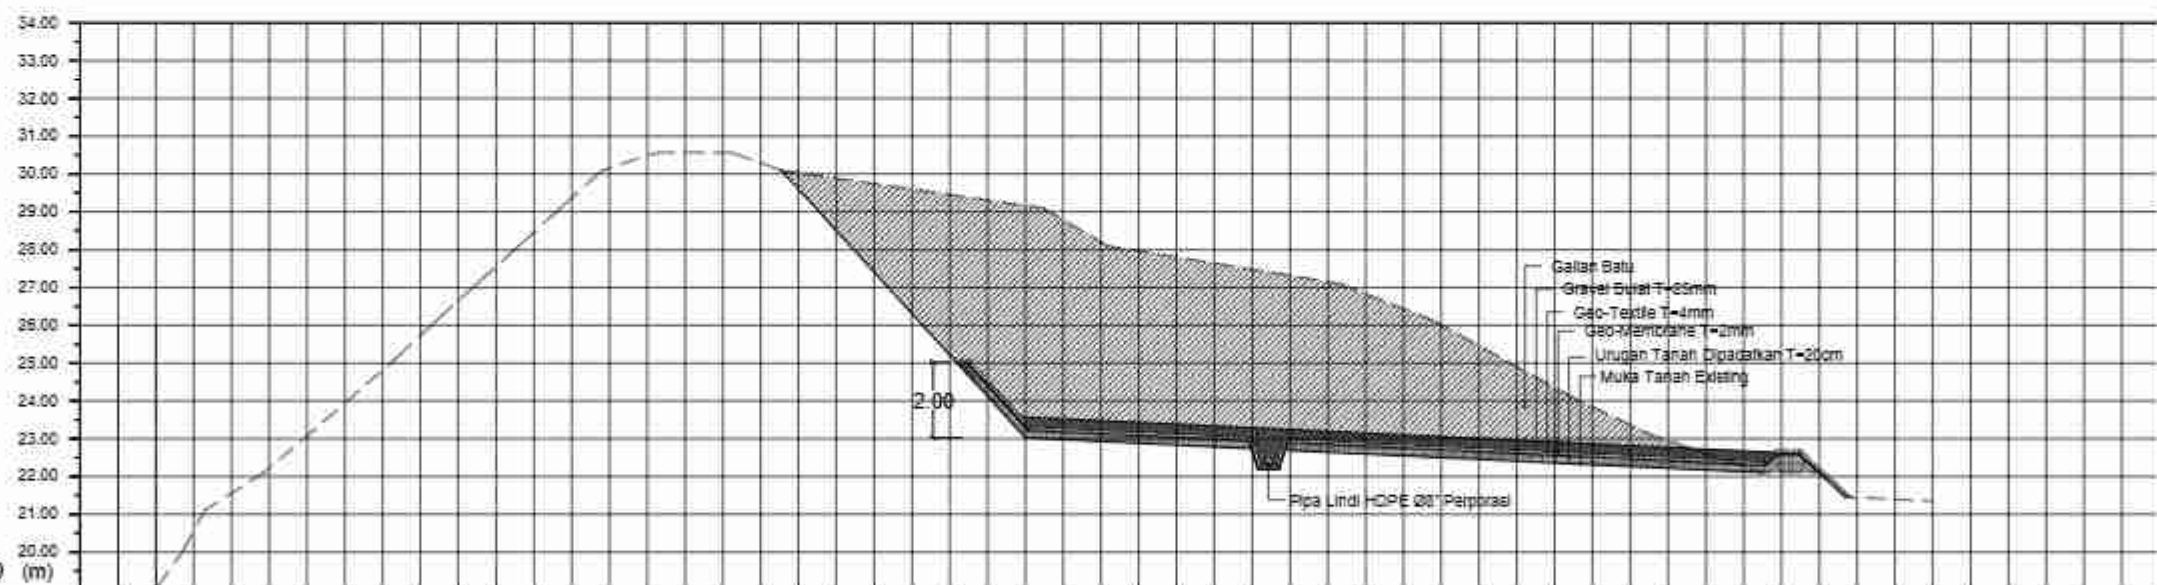

POT. P2

BID. PERS. + 102.00 (m)

ELV. EXISTING (m)	29.10	22.10
JARAK (m)	21.00	



POTONGAN MELINTANG

SKALA 1 : 200



PEMERINTAH PROVINSI
NUSA TENGGARA BARAT
DINAS PEKERJAAN UMUM
DAN PENATAAN RUANG
Jl. Majapahit No. 55 Mataram NTB

NAMA PEKERJAAN

JASA KONSULTANSI PERENCANAAN
DESAIN OPTIMALISASI LANDFILL 2
TPAR KECAMATAN KONGKOK ZONA 3A DAN 3B

TAHUN ANGGARAN

2024

LOKASI

TPAR KECAMATAN KONGKOK
KAB. LOMBOK BARAT

NO.

CATATAN

PARAF

DIBETULI

PEJABAT PEMERINTAH KANTOR MEN
(PPK)



CV. RIZKIKA CONSULTANT
SURVEI, PERENCANAAN DAN PENGAWASAN
Jl. Jember No. 1 Mataram Barat Kota Mataram, Telp. 0361 444444

PELAYANAN JANGKA



NAMA GAMBAR

SKALA

- POTONGAN
MEMANJANG
POT. P3


1 : 200

NOMOR LEMBAR

JUMLAH LEMBAR

05

09

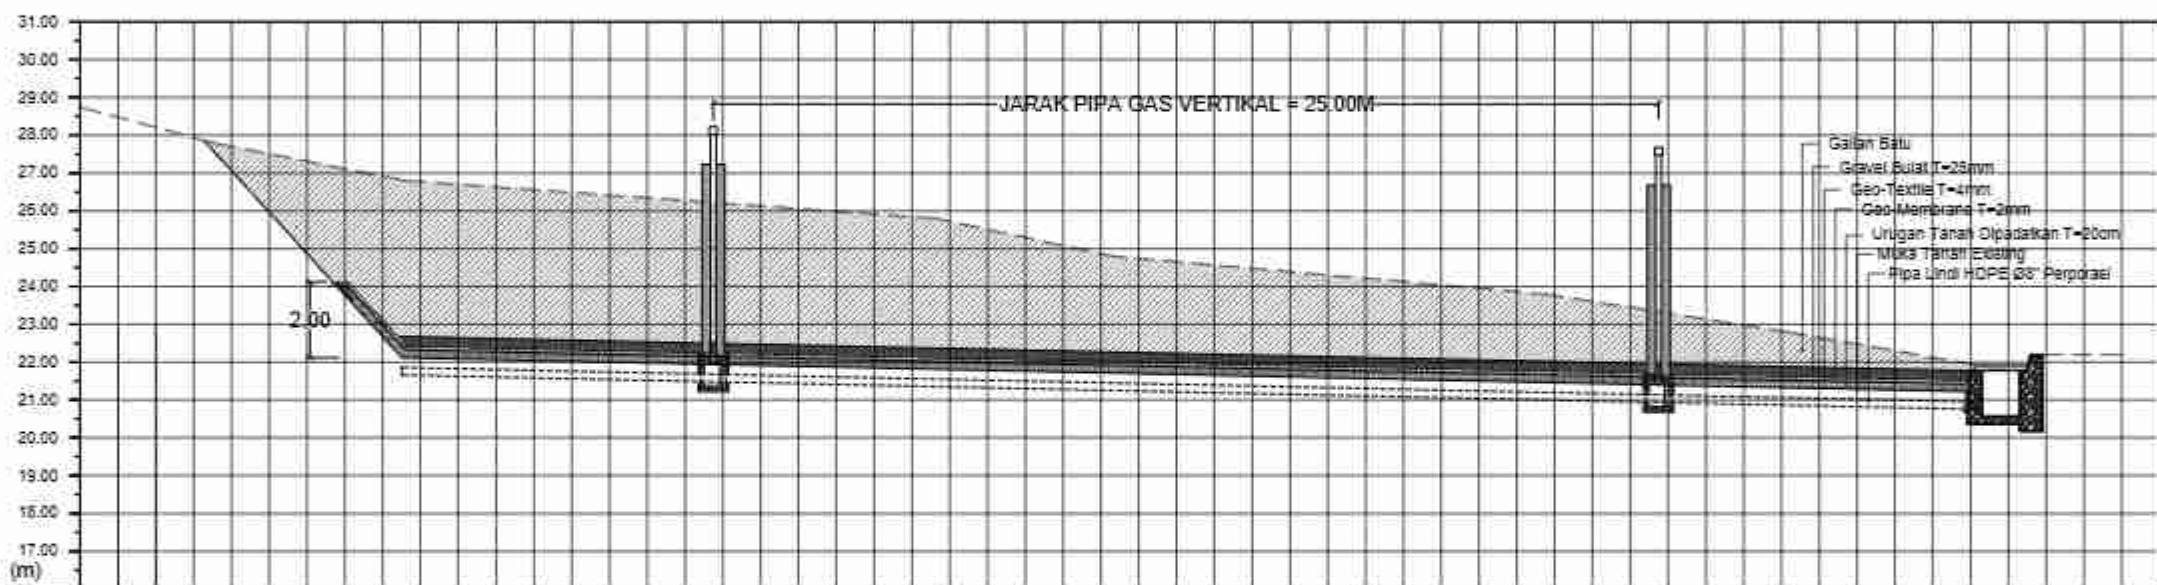

POT. P3

BID. PERS. + 16.00 (m)


ELV. EXISTING (m)	22.80	21.80
JARAK (m)	41.50	




POTONGAN MEMANJANG

SKALA 1 : 200

BANGUNAN PELENGKAP

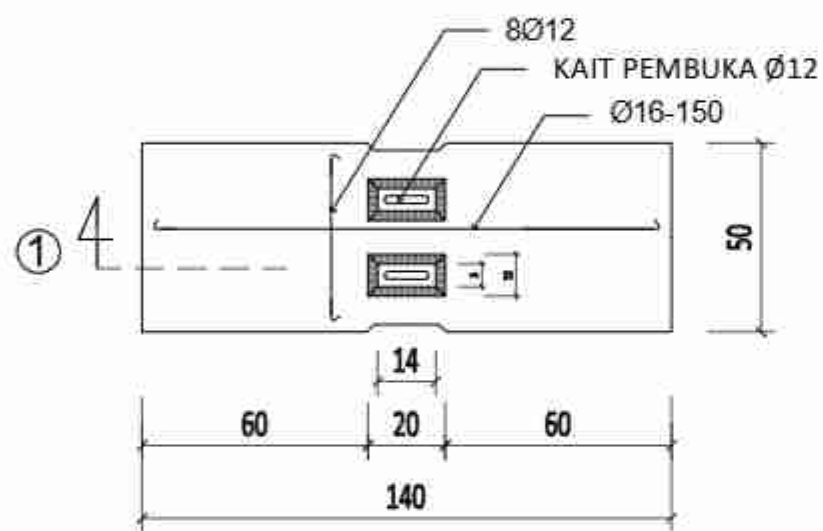

DETAIL PENUTUP SALURAN
SKALA 1 : 20

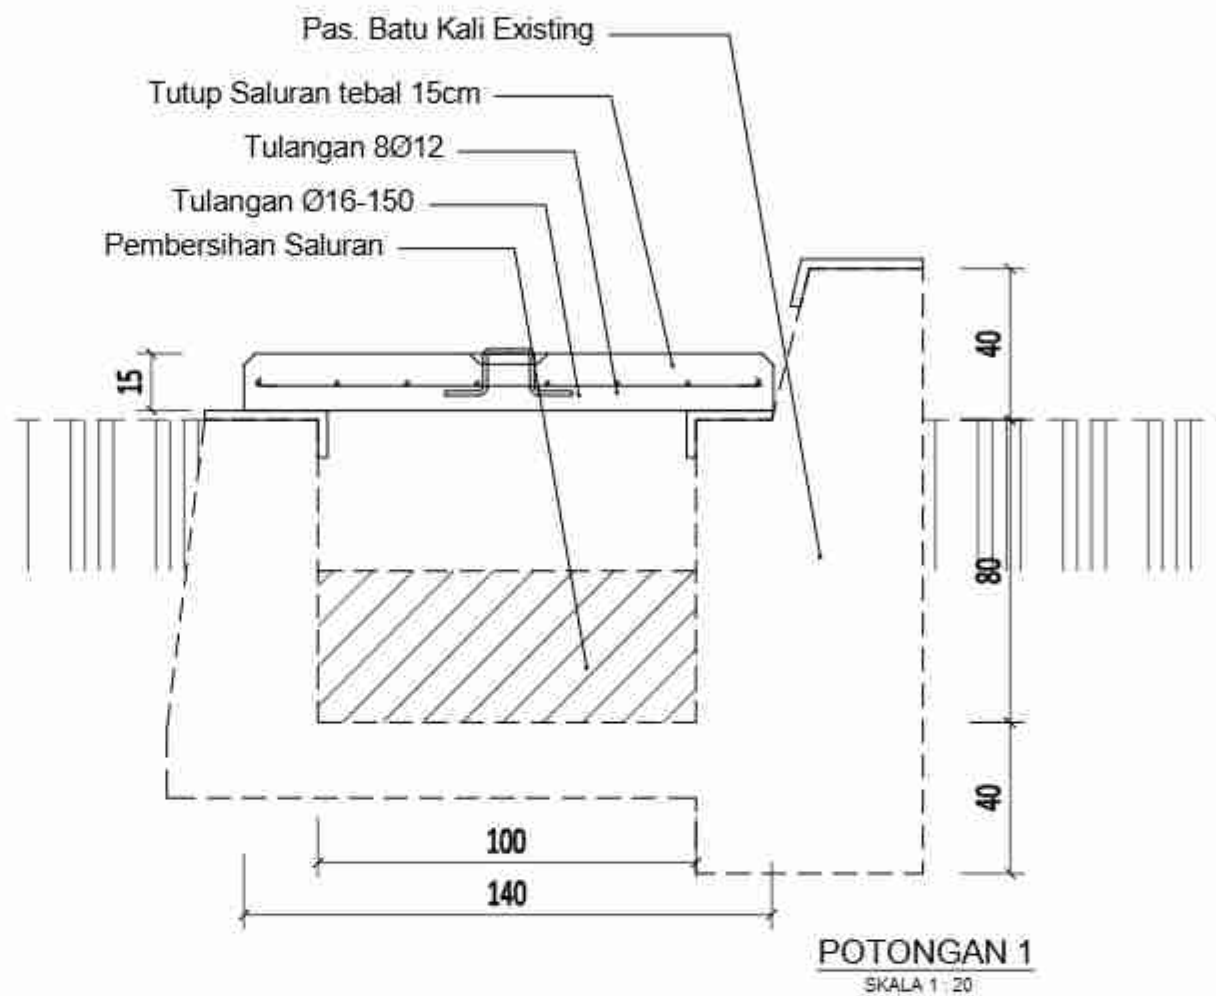

POTONGAN 1
SKALA 1 : 20



DETAIL BANGUNAN PELENGKAP
SKALA 1 : 20



PEMERINTAH PROVINSI
NUSA TENGGARA BARAT
DINAS PEKERJAAN UMUM
DAN PENATAAN RUANG
Jl. Majapahit No. 60 Mataram NTB

NAMA PEKERJAAN

JASA KONSULTANSI PERENCANAAN
DED OPTIMALISASI LANDRILL 2
TPAR KESON KONGKOK ZONA 2A DAN 2B

TAHUN ANGGARAN 2024

LOKASI TPAP KESON KONGKOK
KAB. LOMBOK BARAT

NO. CATATAN PARAF

NO.	CATATAN	PARAF

DITETAP

PEJABAT PEMERINTAH KOMITMEN
(PPK)



CV. RIZKIKA CONSULTANT
SURVEI, PERENCANAAN DAN PENGAWASAN
Jl. Kencana No. 7, Mataram, Kota Mataram, NTB 83132

PELAYANAN JARIB





NAMA BARBAR SKALA

- DETAIL BANGUNAN
PELENGKAP 1 : 20

NO. LEMBAR JUMLAH LEMBAR

07 09

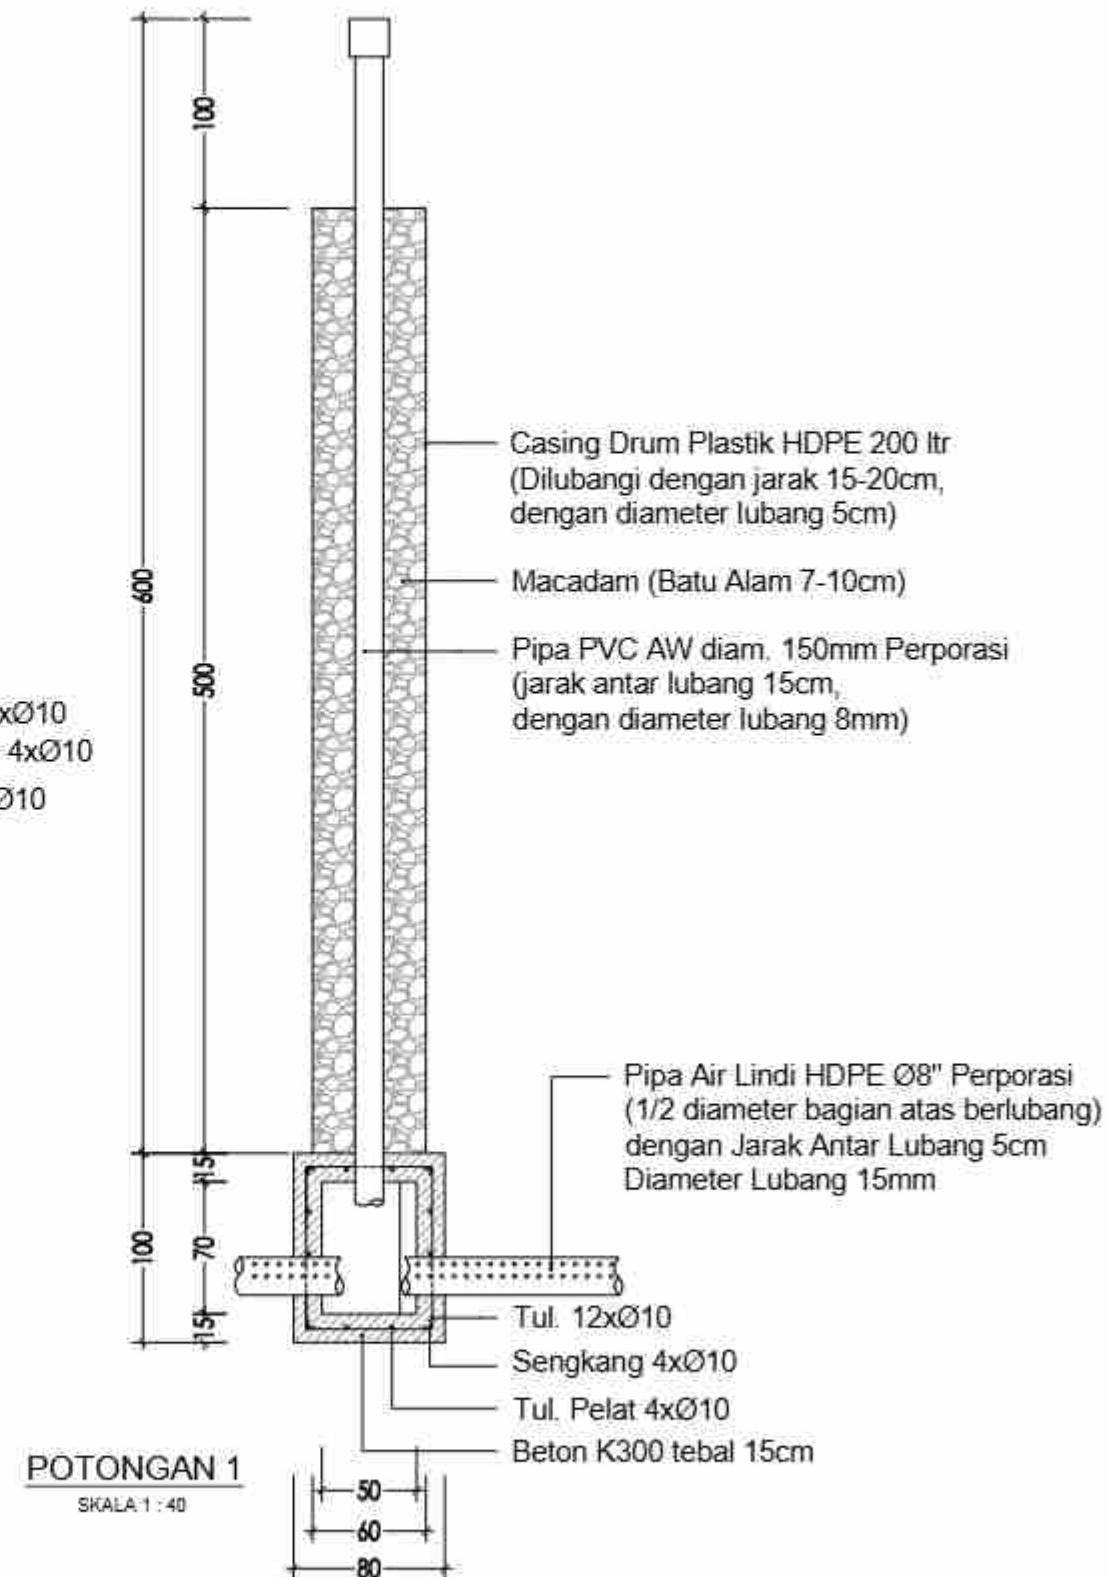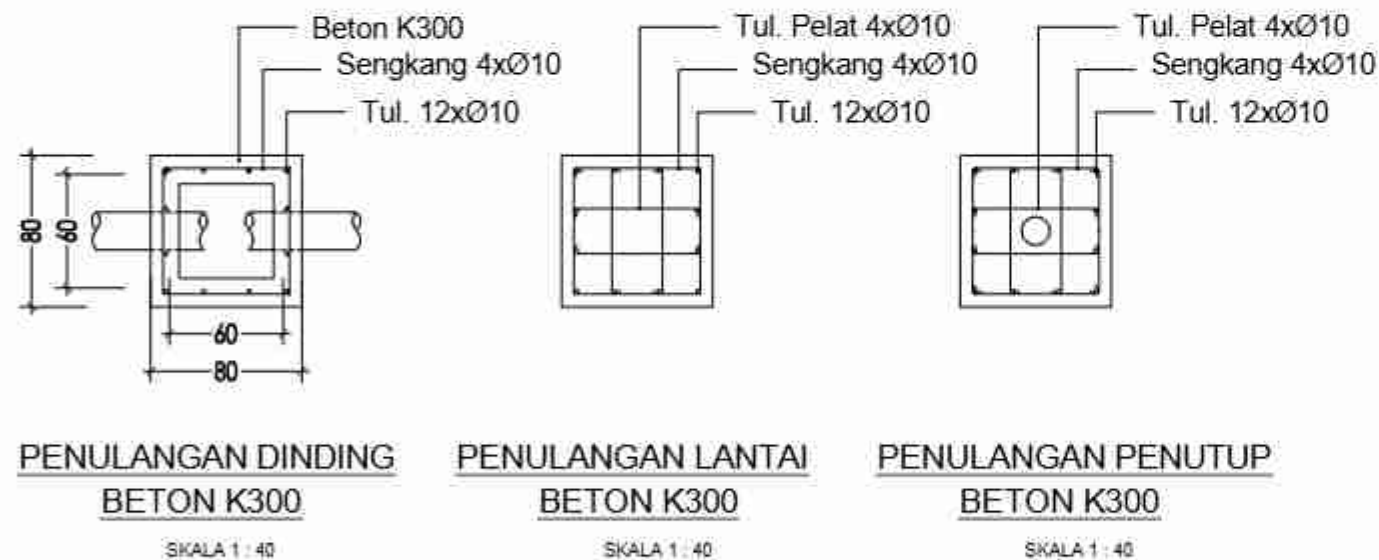

**PEMERINTAH PROVINSI
NUSA TENGGARA BARAT
DINAS PEKERJAAN UMUM
DAN PENATAAN RUANG**
Jl. Majapahit No. 88-Samarinda-NTB

NAMA PEKERJAAN		
JASA KONSULTANSI PERENCANAAN DED OPTIMALISASI LANDRILL 2 TPAR KECAM KONGKOK ZONA SA DAN ZB		
TAHUN ANGGARAN		
2024		
LOKASI		
TPAR KECAM KONGKOK KAB. LOMBOK BARAT		
NO.	CATATAN	PASIF



CV. RIZKIKA CONSULTANT
SURVEI, PERENCANAAN DAN PENGAWASAN
Jl. Jember No. 7 Plosojaya Sari Sate Ploso, Tulungagung



NAMA GAMBAR	SKALA
- DETAIL BANGUNAN PELENGKAP	1 : 40
NO. LEMBAR	JUMLAH LEMBAR
08	09



PEMERINTAH PROVINSI
NUSA TENGGARA BARAT
DINAS PEKERJAAN UMUM
DAN PENATAAN RUANG
Jl. Majapahit No. 65 Mataram NTB

NAMA PEKERJAAN

JASA KONSULTANSI PERENCANAAN
DED OPTIMALISASI LANDFILL 2
TPAR KECOH KONGKOK ZONA 3A DAN 3B

TAHUN ANGGARAN 2024

LOKASI
TPAR KECOH KONGKOK
KAB. LOMBOK BARAT

NO	CATATAN	PASIF

DITETAPKAN

PEJABAT PEMERINTAH KOMITMEN
(PPK)



CV. RIZKIKA CONSULTANT
SURVEI, PERENCANAAN DAN PENGAWASAN
Jl. Jember No. 7 Mataram Barat Kota Mataram, Lombok Barat NTB

PELAYANAN JAWAB



NAMA GAMBAR

- DETAIL BANGUNAN
PELENGKAP

SKALA


1 : 40

NOMOR LEMBAR

09

JUMLAH LEMBAR

09

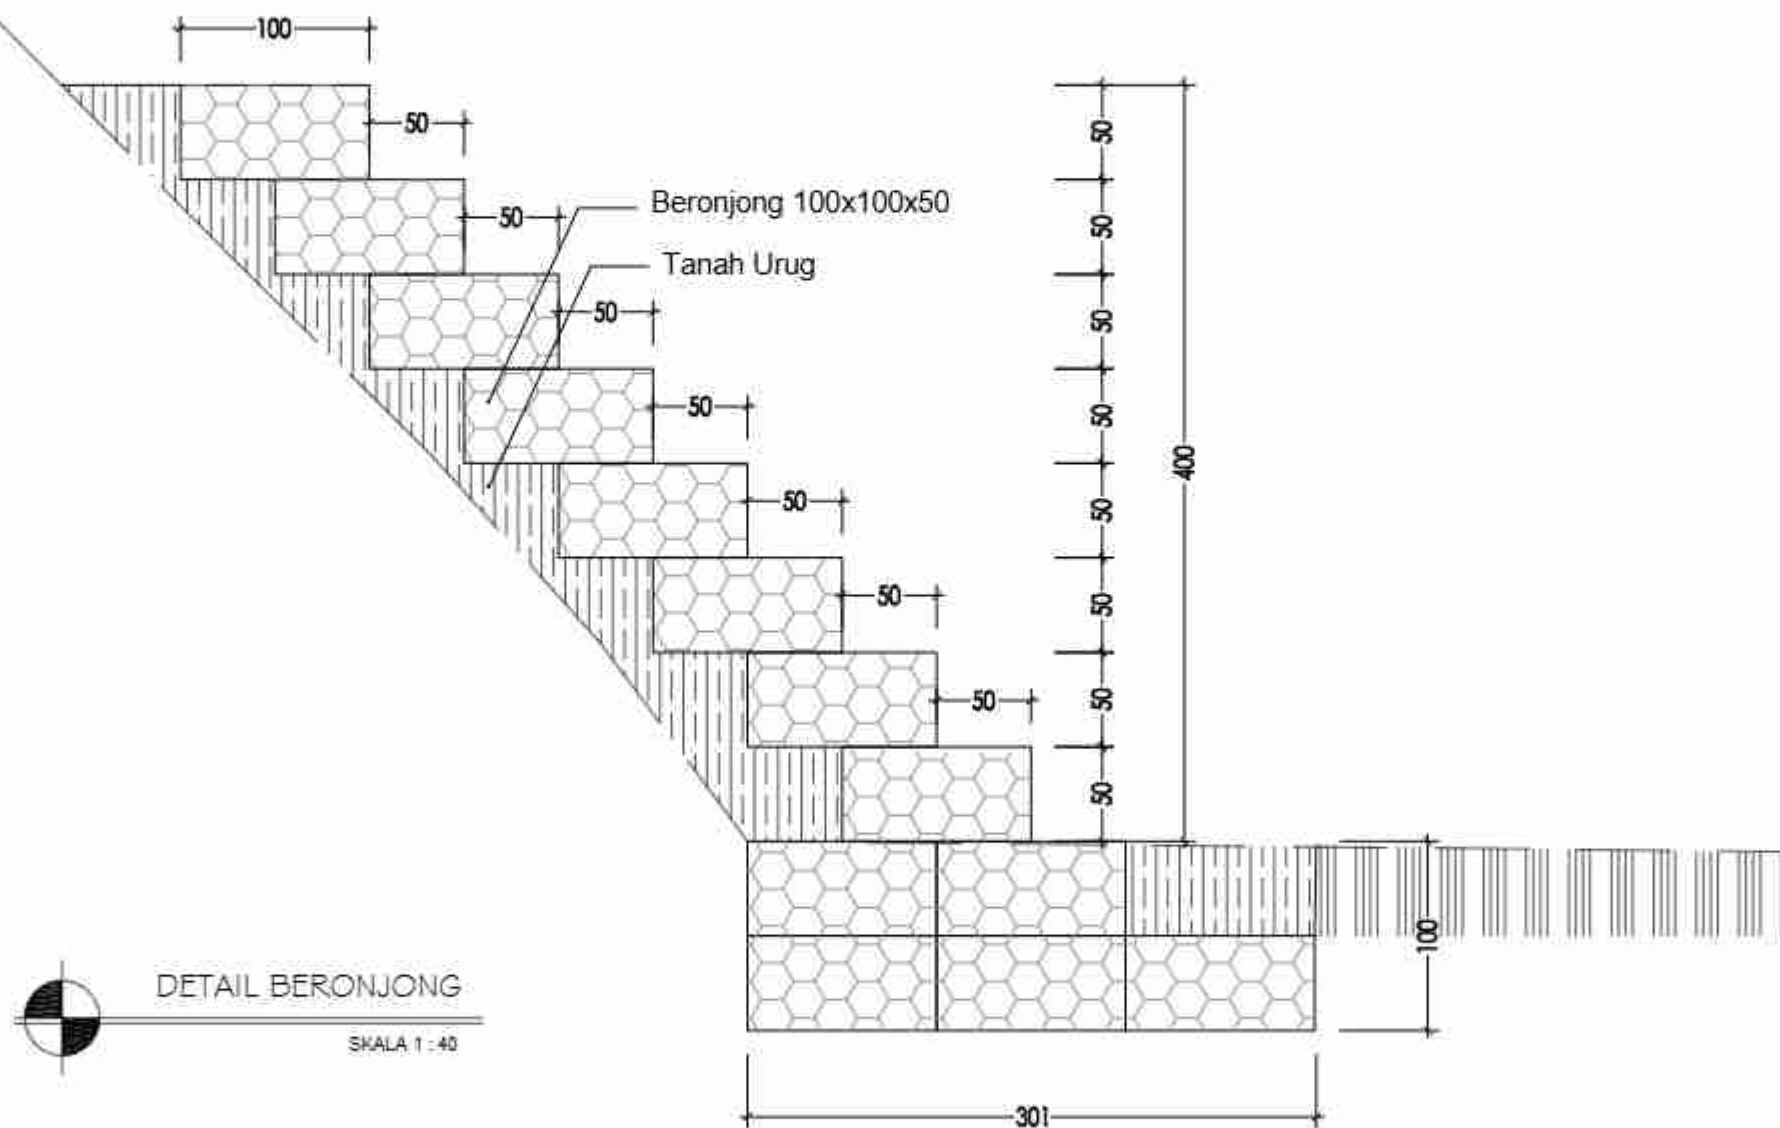

DETAIL BERONJONG
SKALA 1 : 40

DETAIL BANGUNAN PELENGKAP
SKALA 1 : 40