



PEMERINTAH PROVINSI NUSA TENGGARA BARAT
DINAS PEKERJAAN UMUM DAN PENATAAN RUANG
BIDANG CIPTA KARYA
JALAN MAJAPAHIT NO.8 MATARAM

GAMBAR RENCANA

KEGIATAN

PENGEMBANGAN SISTEM DAN PENGELOLAAN PERSAMPAHAN REGIONAL

PEKERJAAN

PERENCANAAN DED KONSTRUKSI LANDFILL
TPAR KEBUN KONGOK

LOKASI


DUSUN KEBUN KONGOK, DESA SUKA MAKMUR
KECAMATAN GERUNG
KABUPATEN LOMBOK BARAT

TAHUN ANGGARAN

2022


KONSULTAN PERENCANA



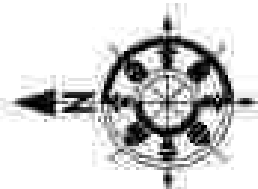


- LEGENDA :**
- BANGUNAN
 - DUNGAI
 - SPL. CRISTING
 - JALAN CRISTING


---	--	---	---	---	---	---

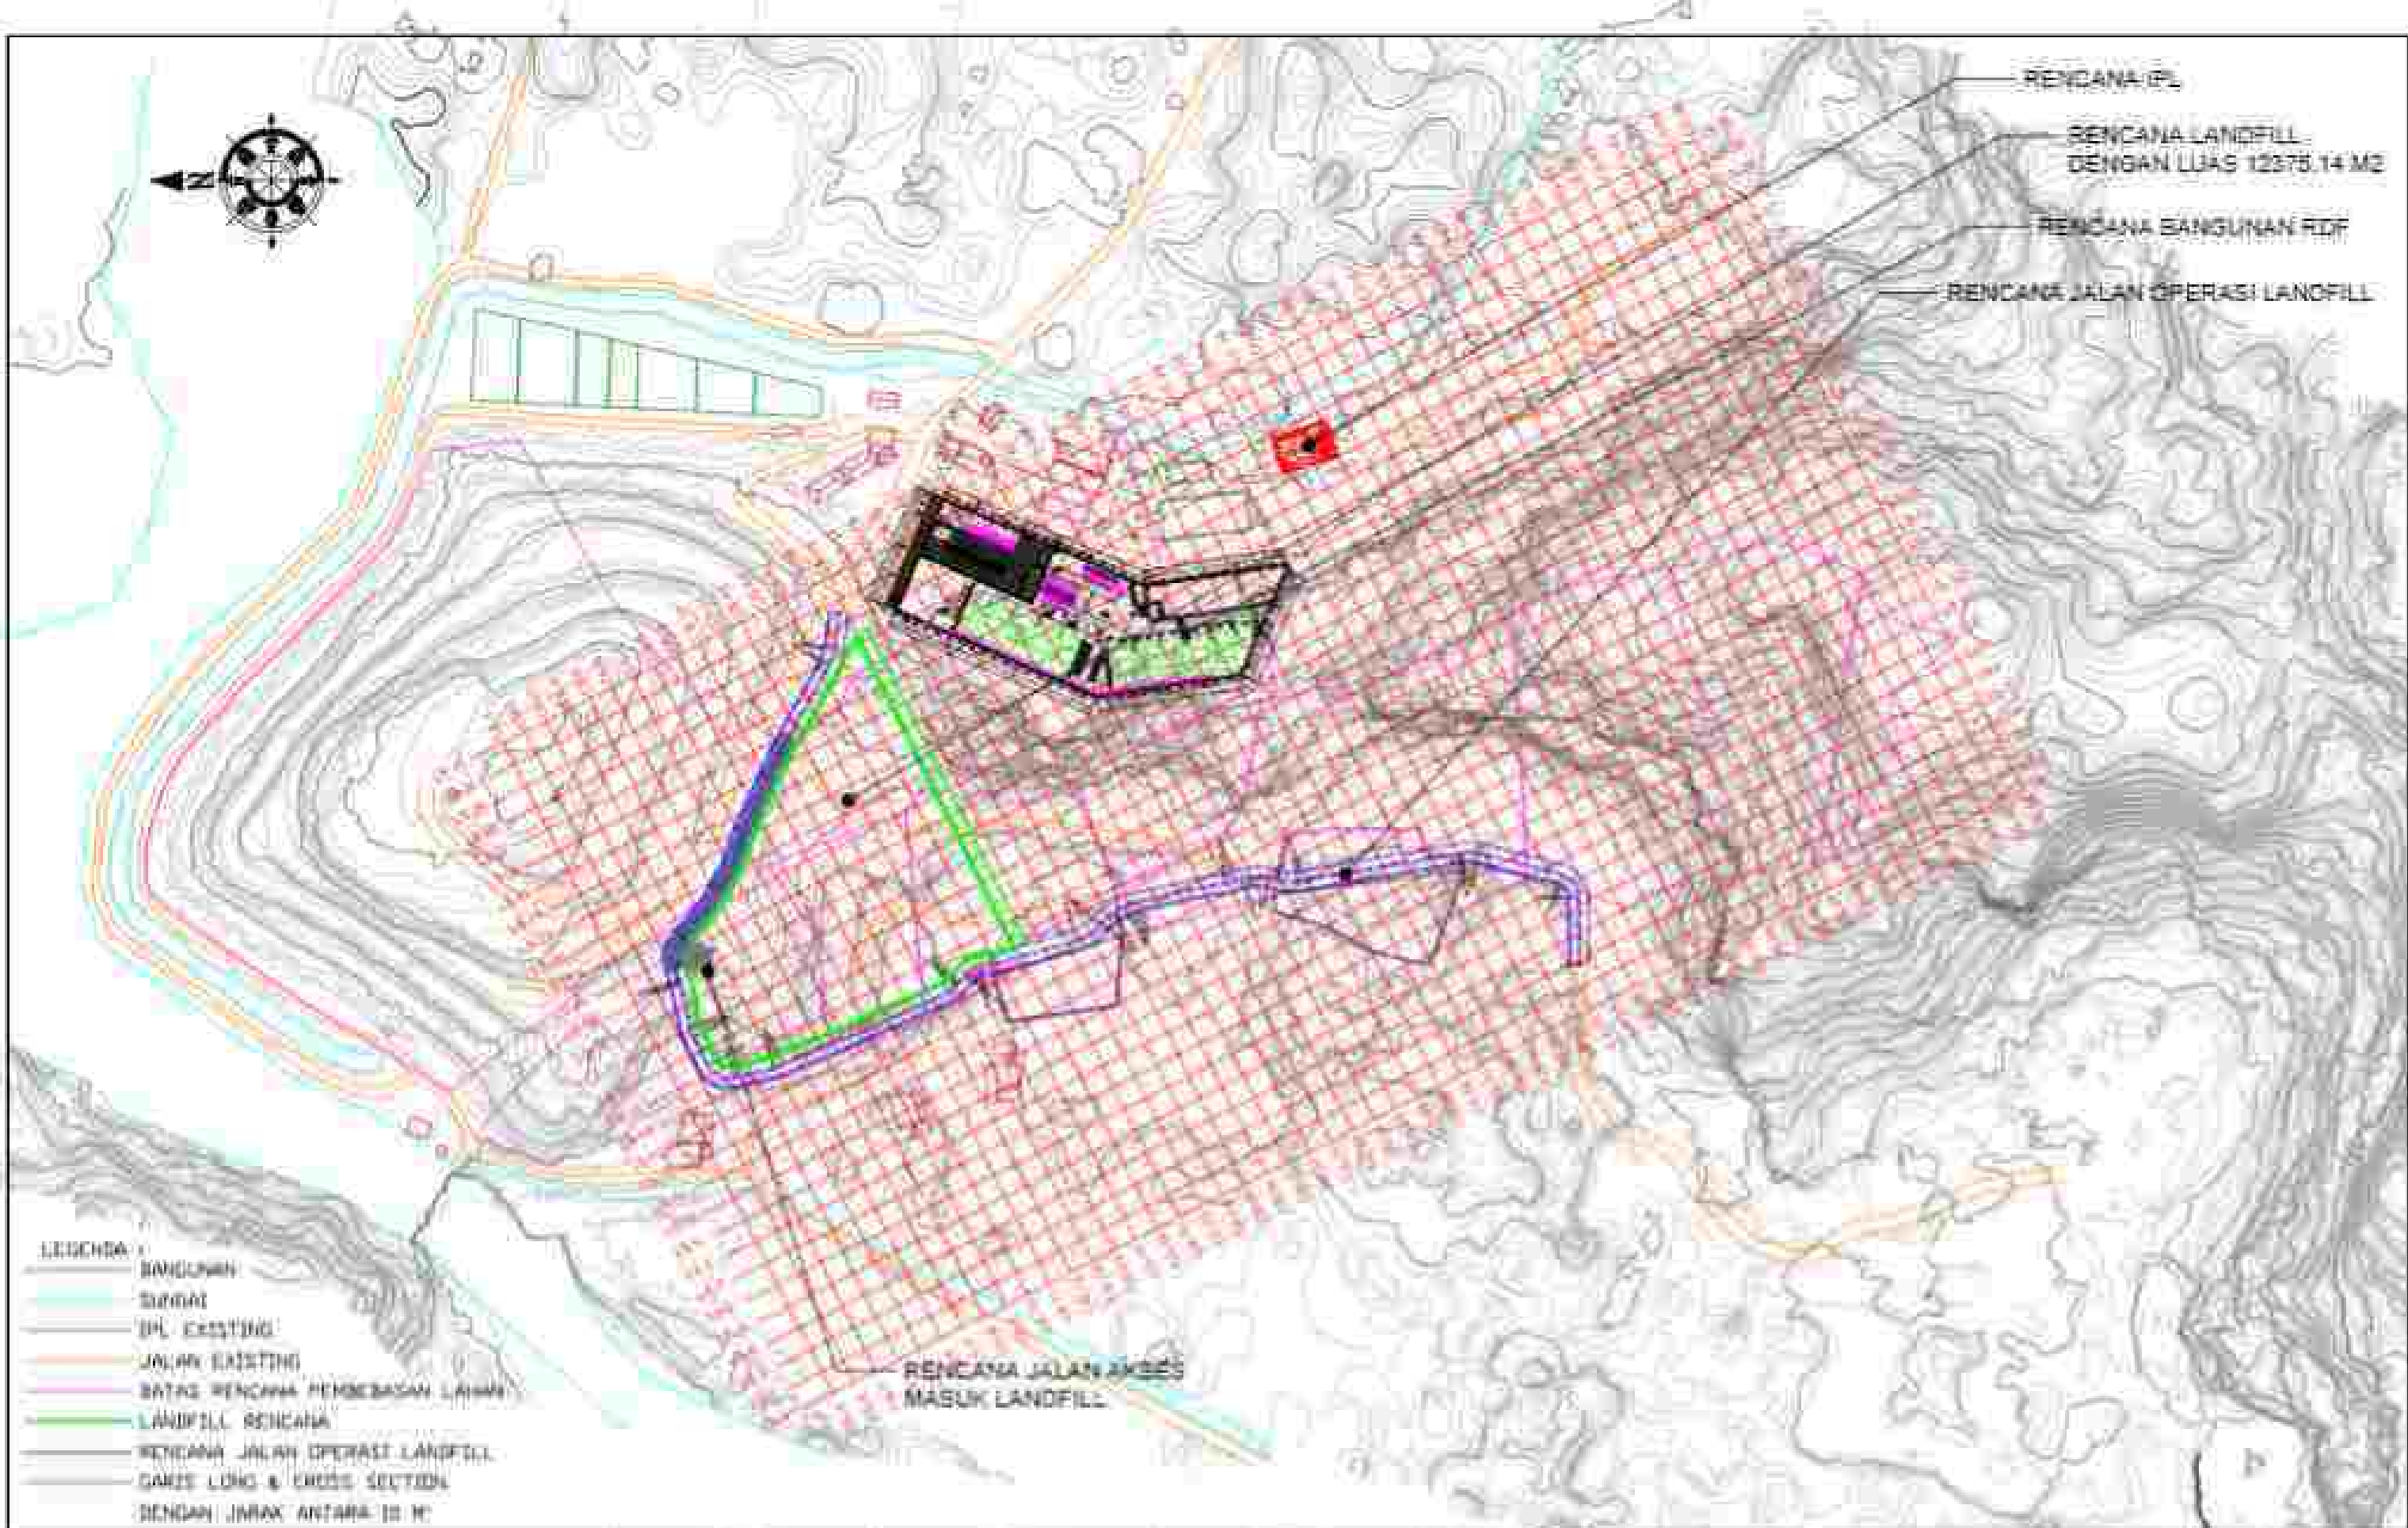


--	---	---	---	---	--	---

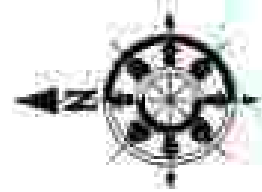

SUBMERSIBLE SEWAGE PUMP

KONTROL PANEL

RENCANA PL

FOOT METER

PIPA PENGUMPULAN
PL EXISTING DAN PL RENCANA

PERKERASAN JALAN BETON 15 CM

RENCANA JALAN AKSES
MARIU LANDFILL

LEGENDA

- BAGUNAN
- SUNGAI
- PL EXISTING
- JALAN EXISTING
- LANDFILL RENCANA
- RENCANA JALAN OPERASI LANDFILL
- PIPA GAS VERTIKAL
















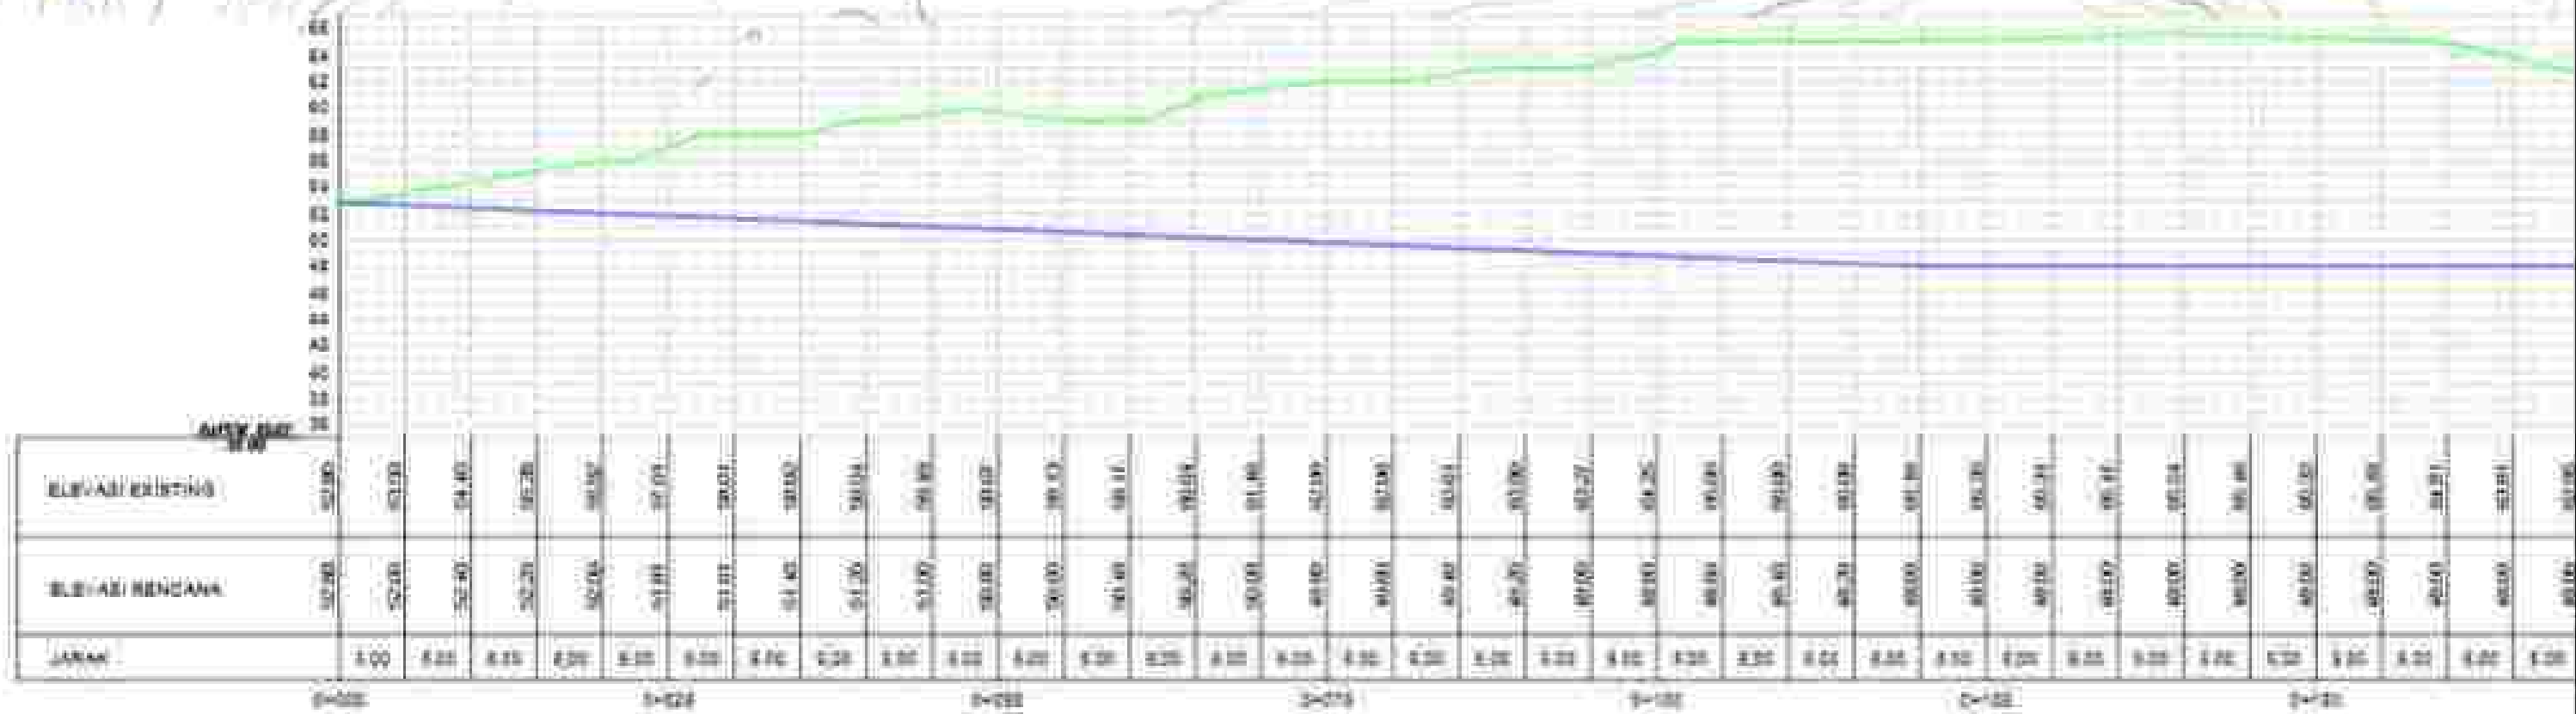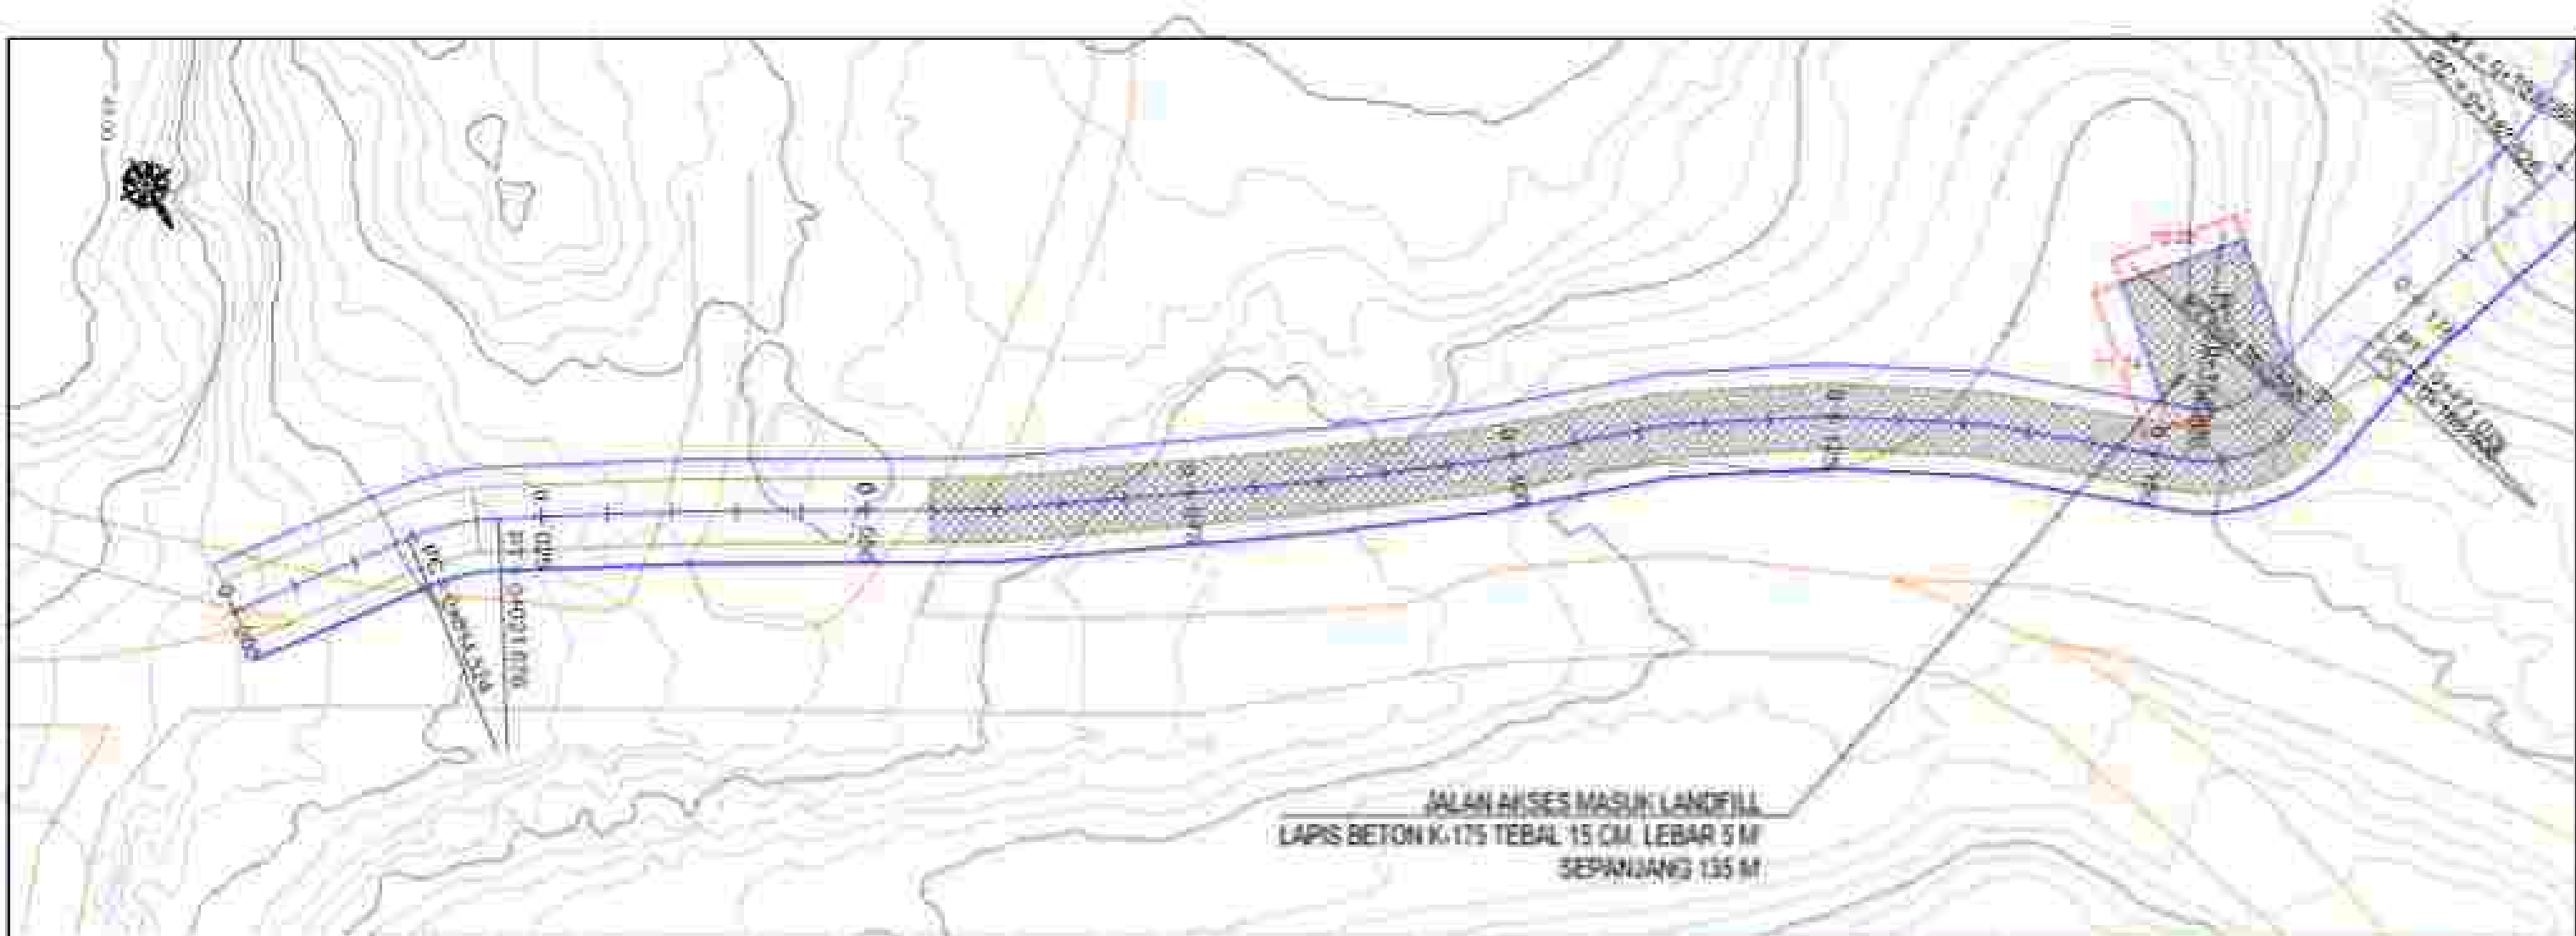










TRACE DAN LONG SECTION JALAN OPERASI
STA 0+000 - STA 0+150

SKALA
1 : 500
JUDUL
JUDUL
JUDUL

JALAN AKSES MASUK LANDFILL
LAPIS BETON K-175 TEBAL 15 CM, LEBAR 5 M
SEPANJANG 135 M

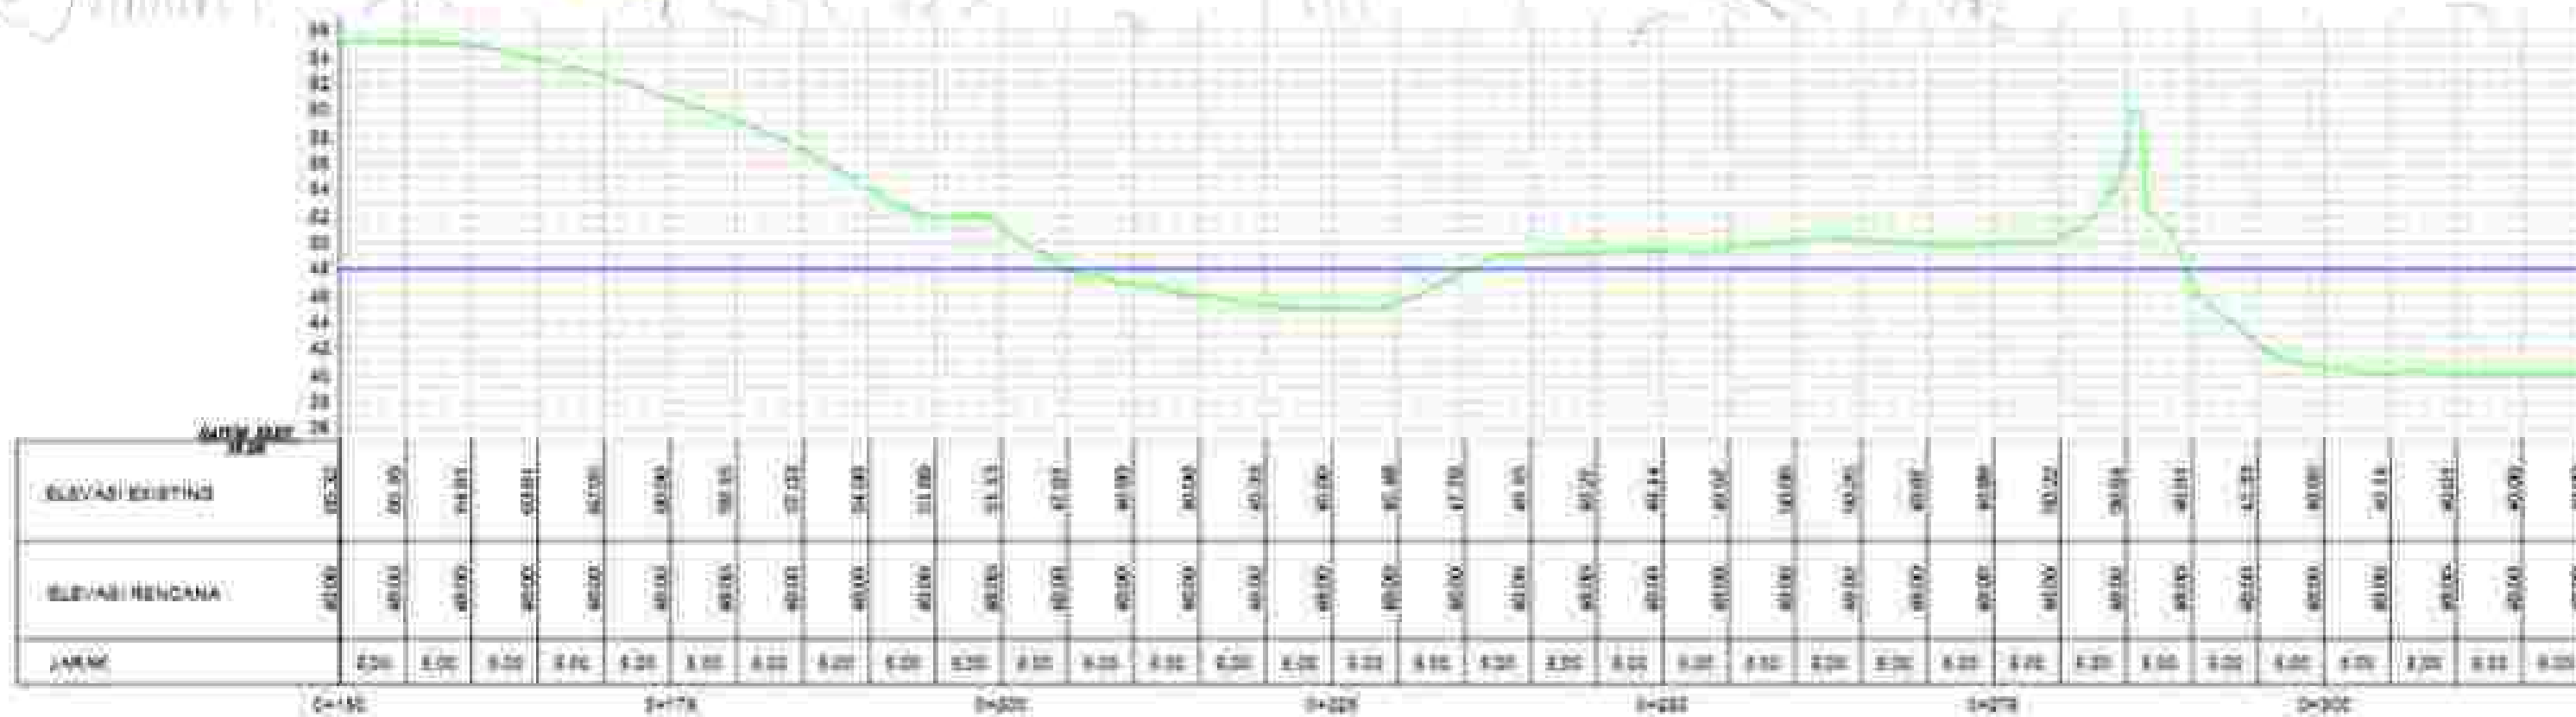

BIDANG CIPTA KARYA

PROJEK
PERENCANAAN SISTEM DAN PENGELOLAAN PERAIRAN REGIONAL











PERENCANAAN
PERENCANAAN KONSTRUKSI LANDFILL



TRACE DAN LONG SECTION JALAN OPERASI
STA 0+150 - STA 0+300









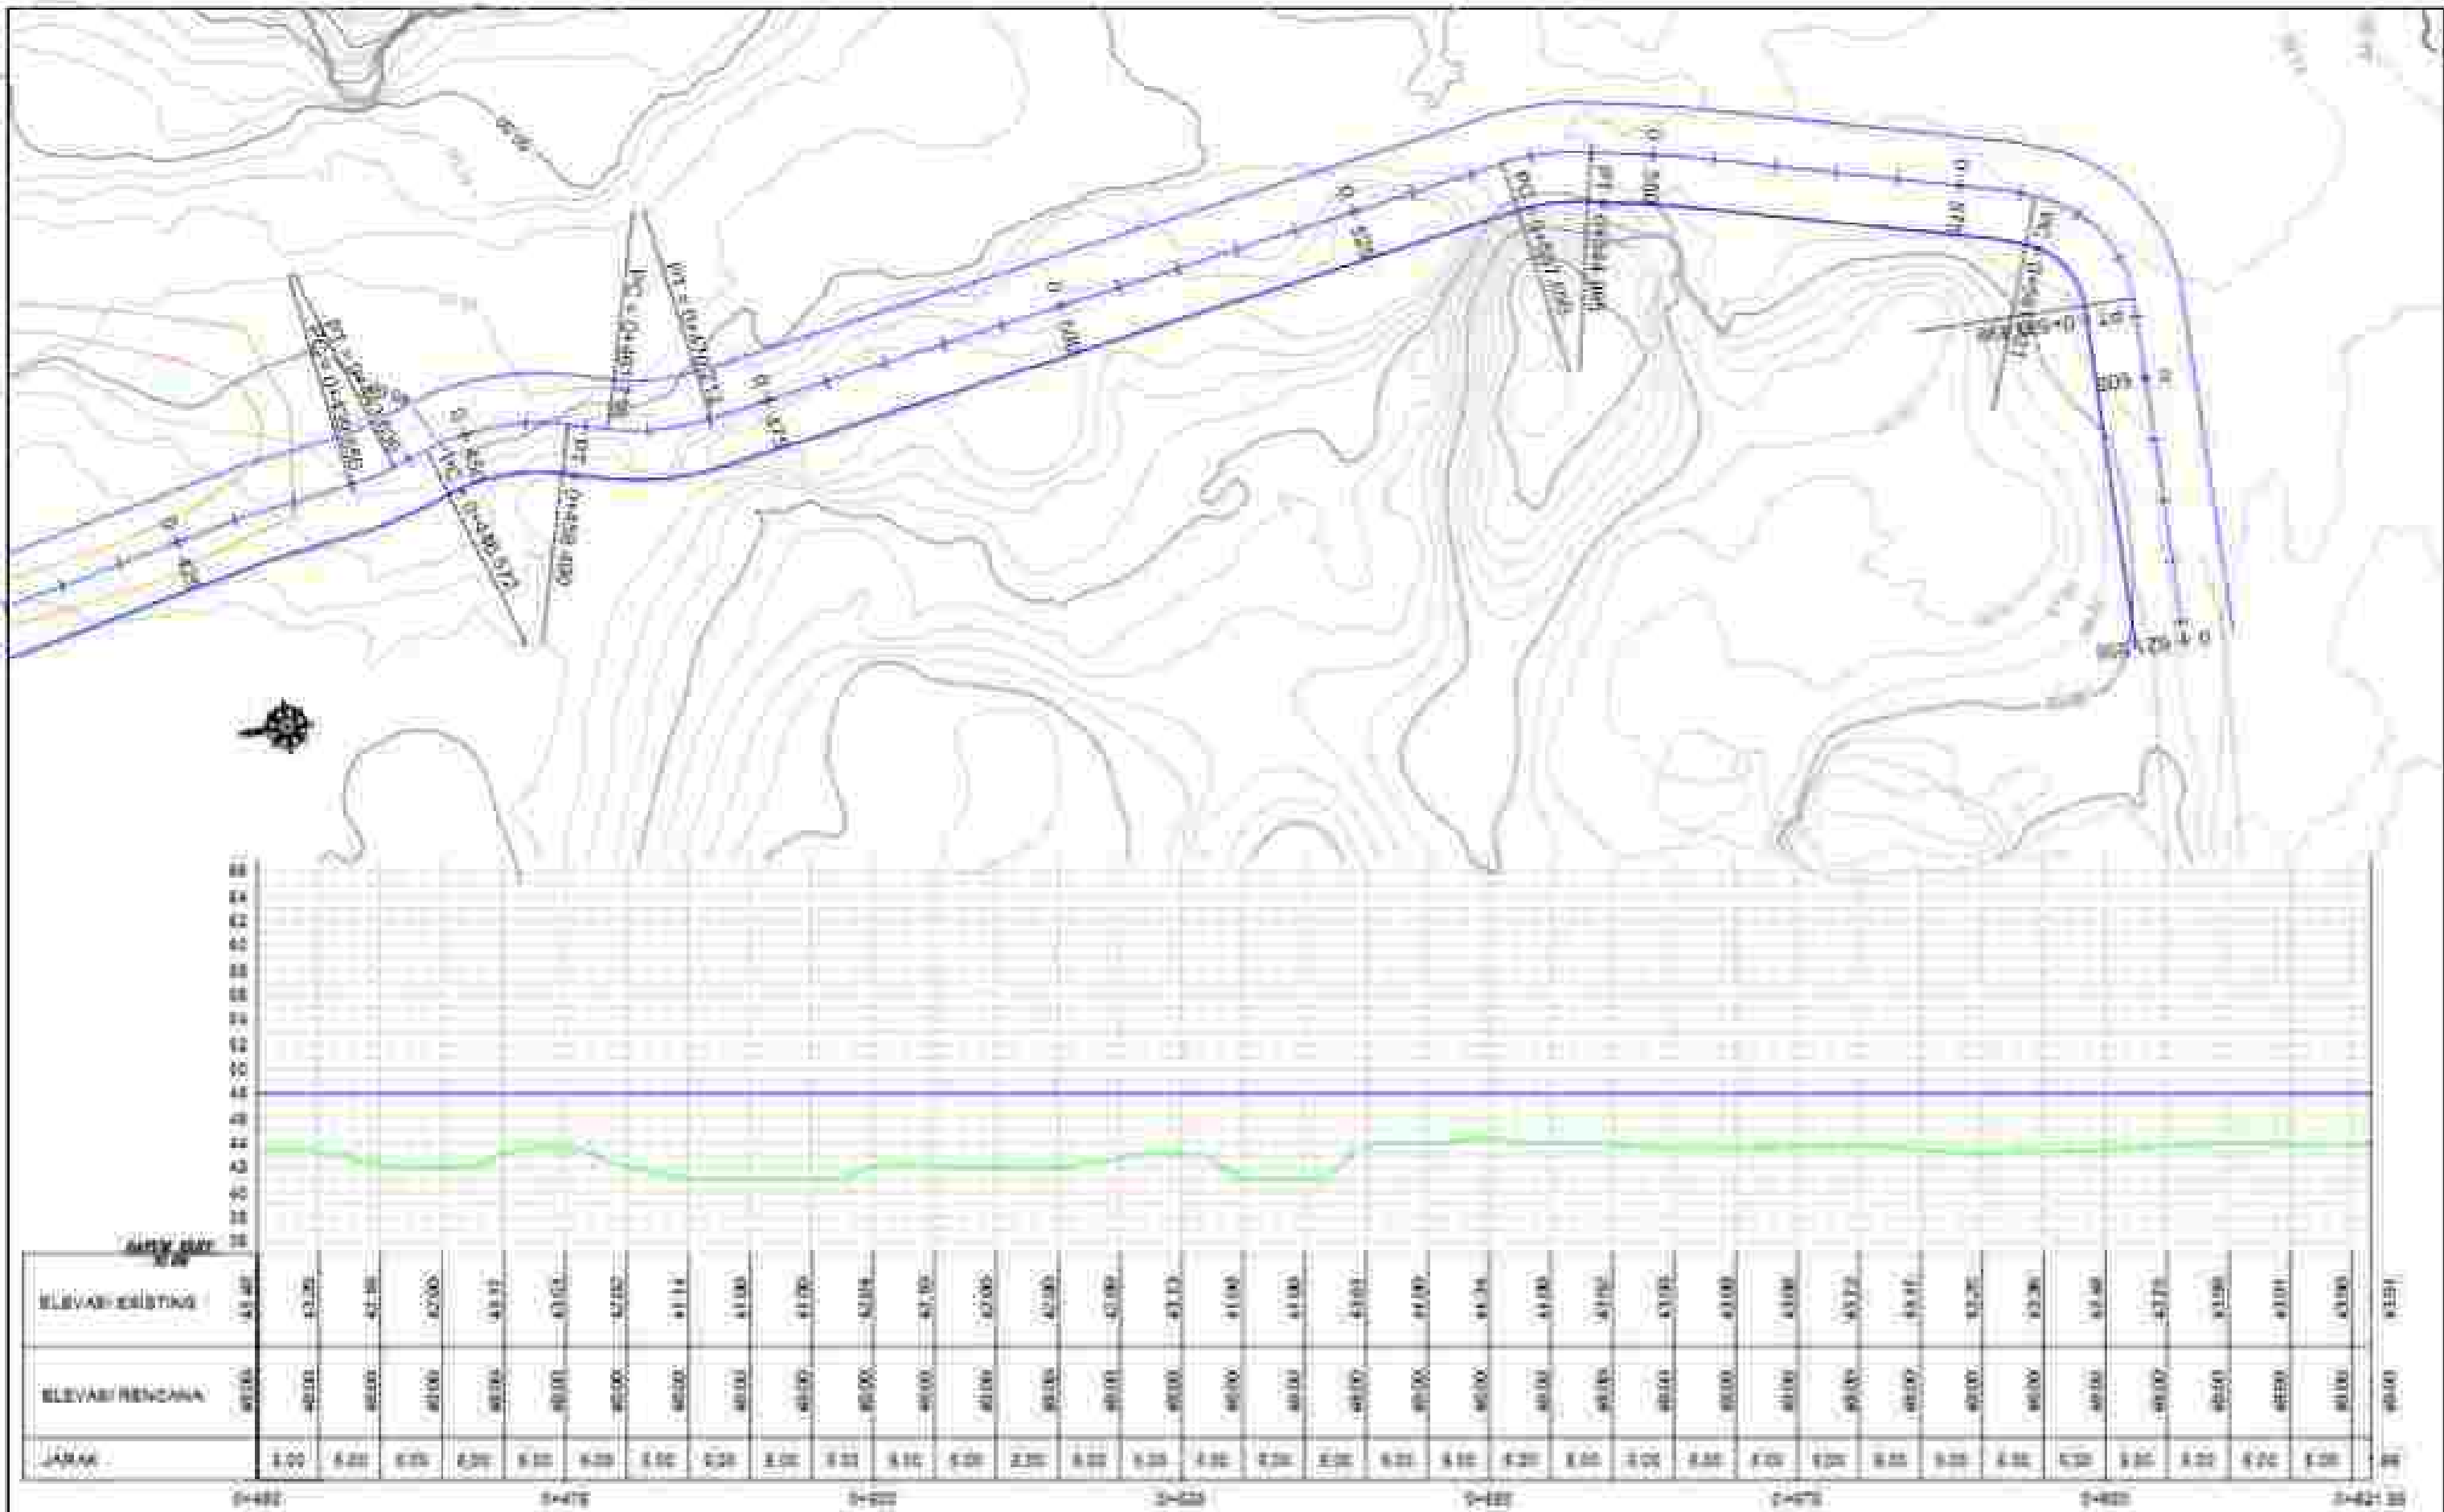


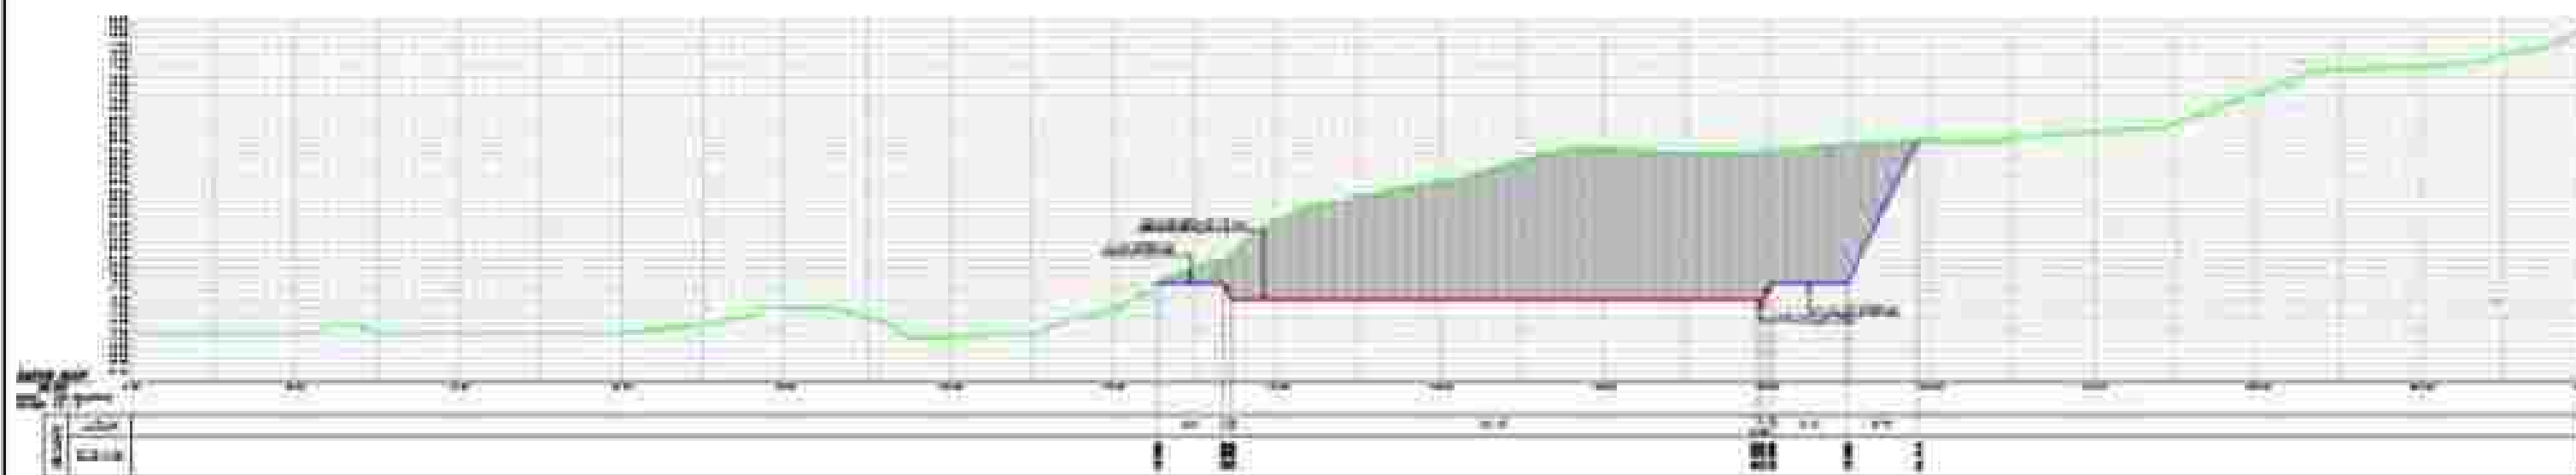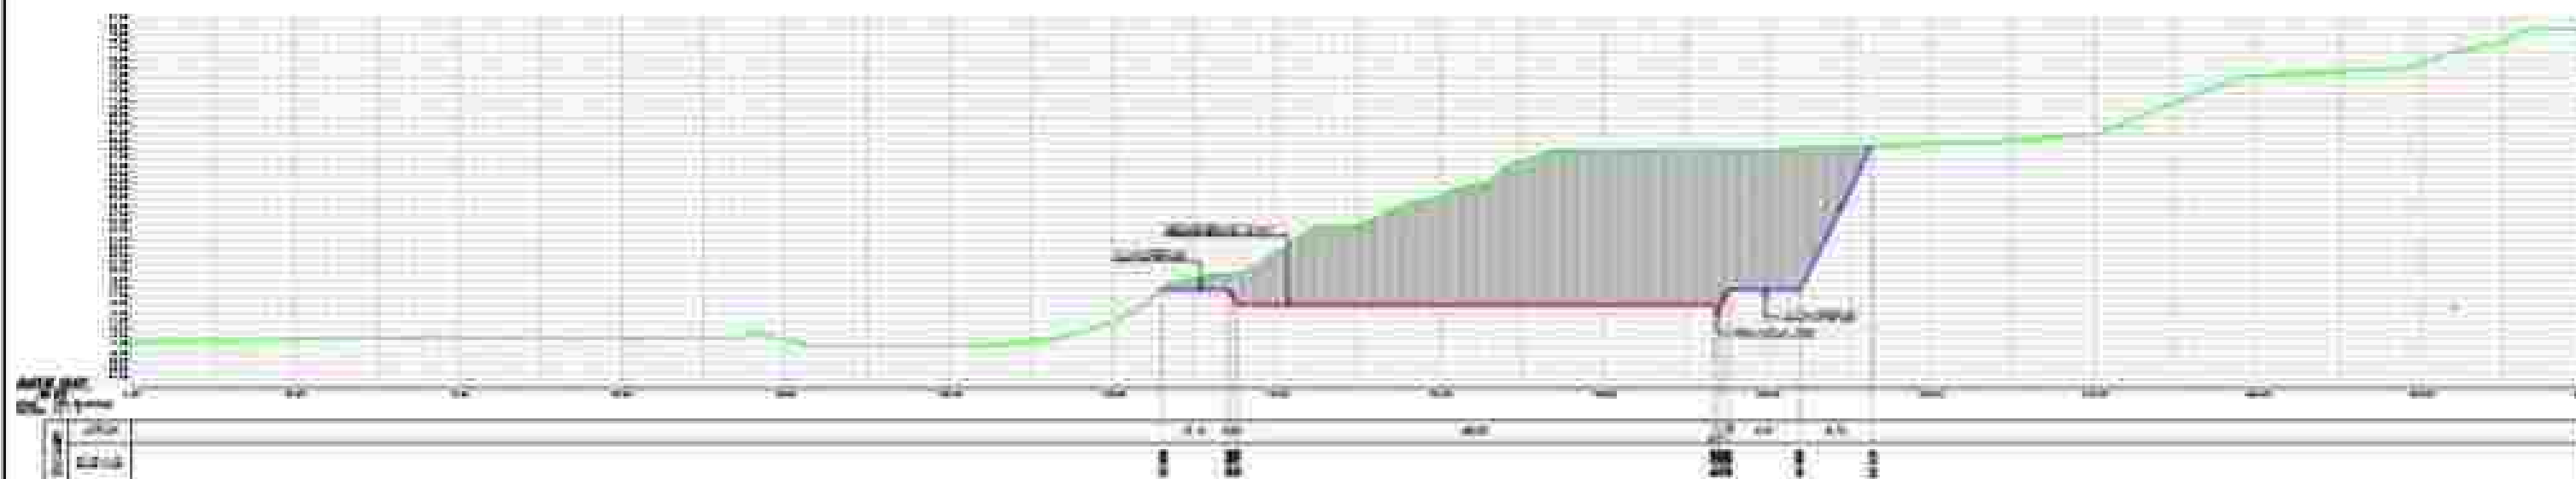


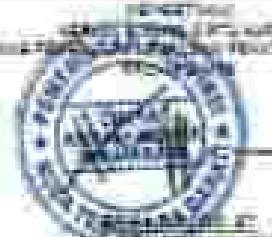

---	---	---	--	--	---

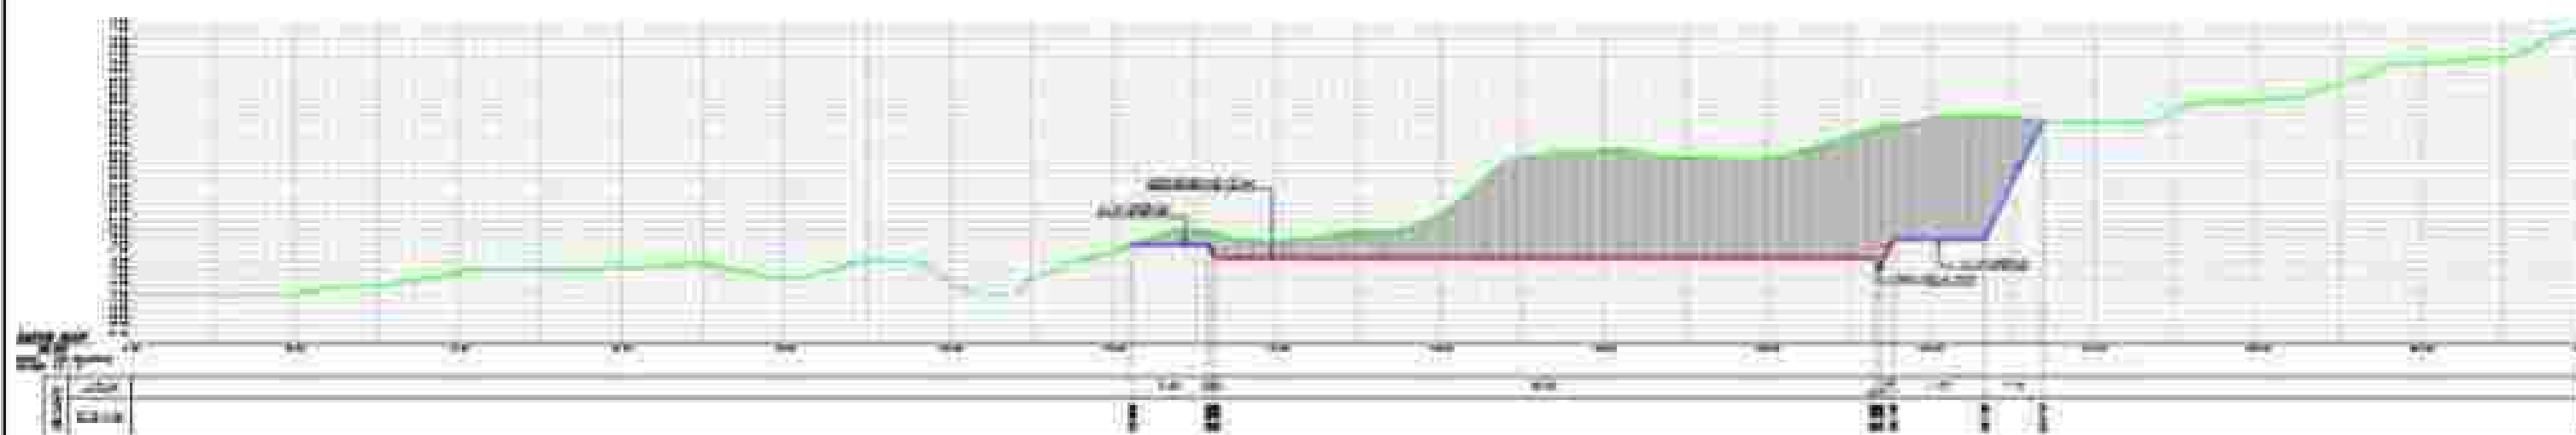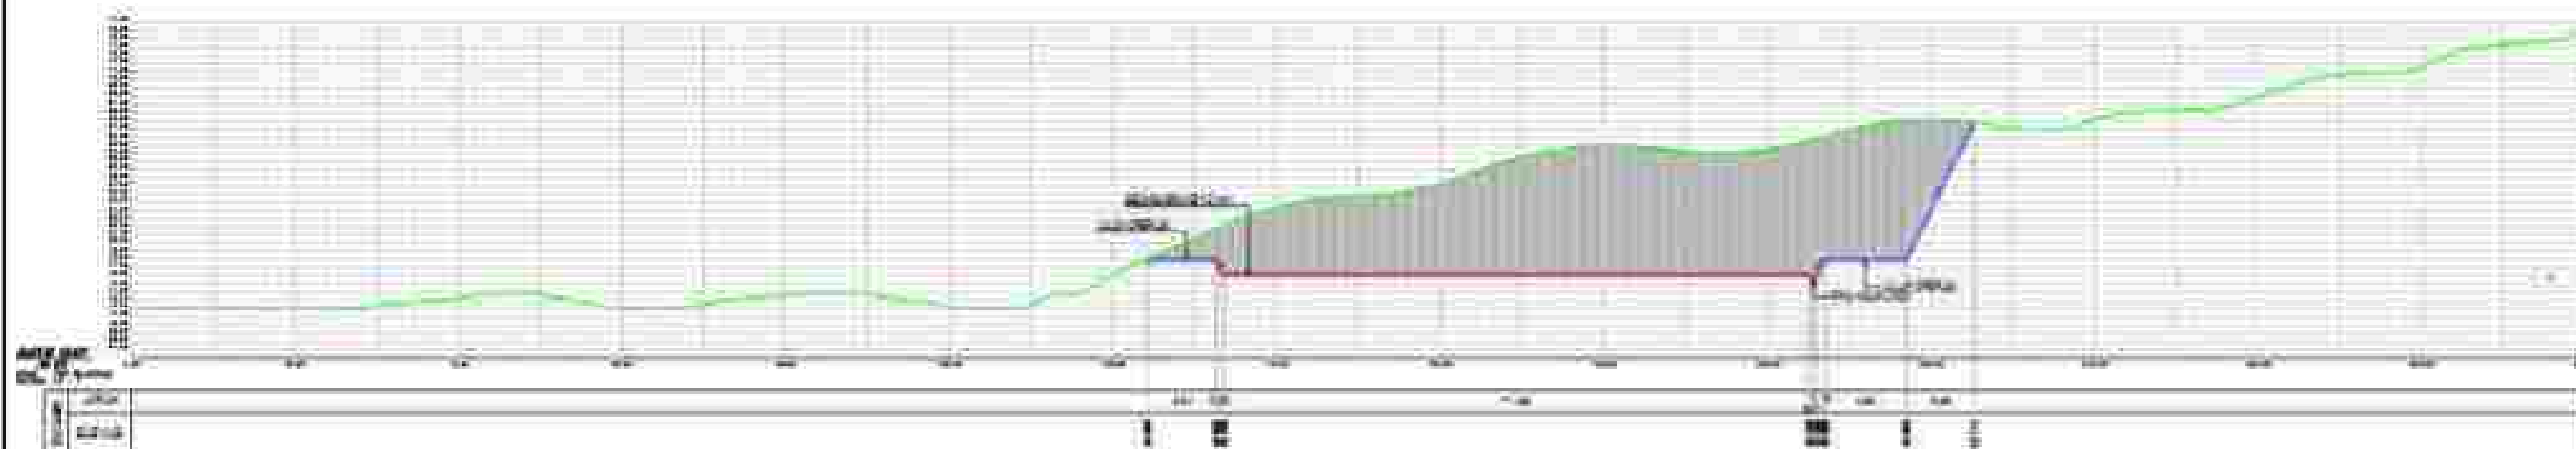


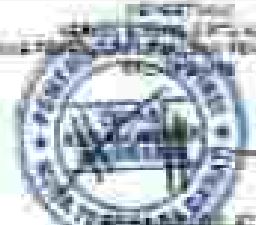

--	--	---	---	--	---

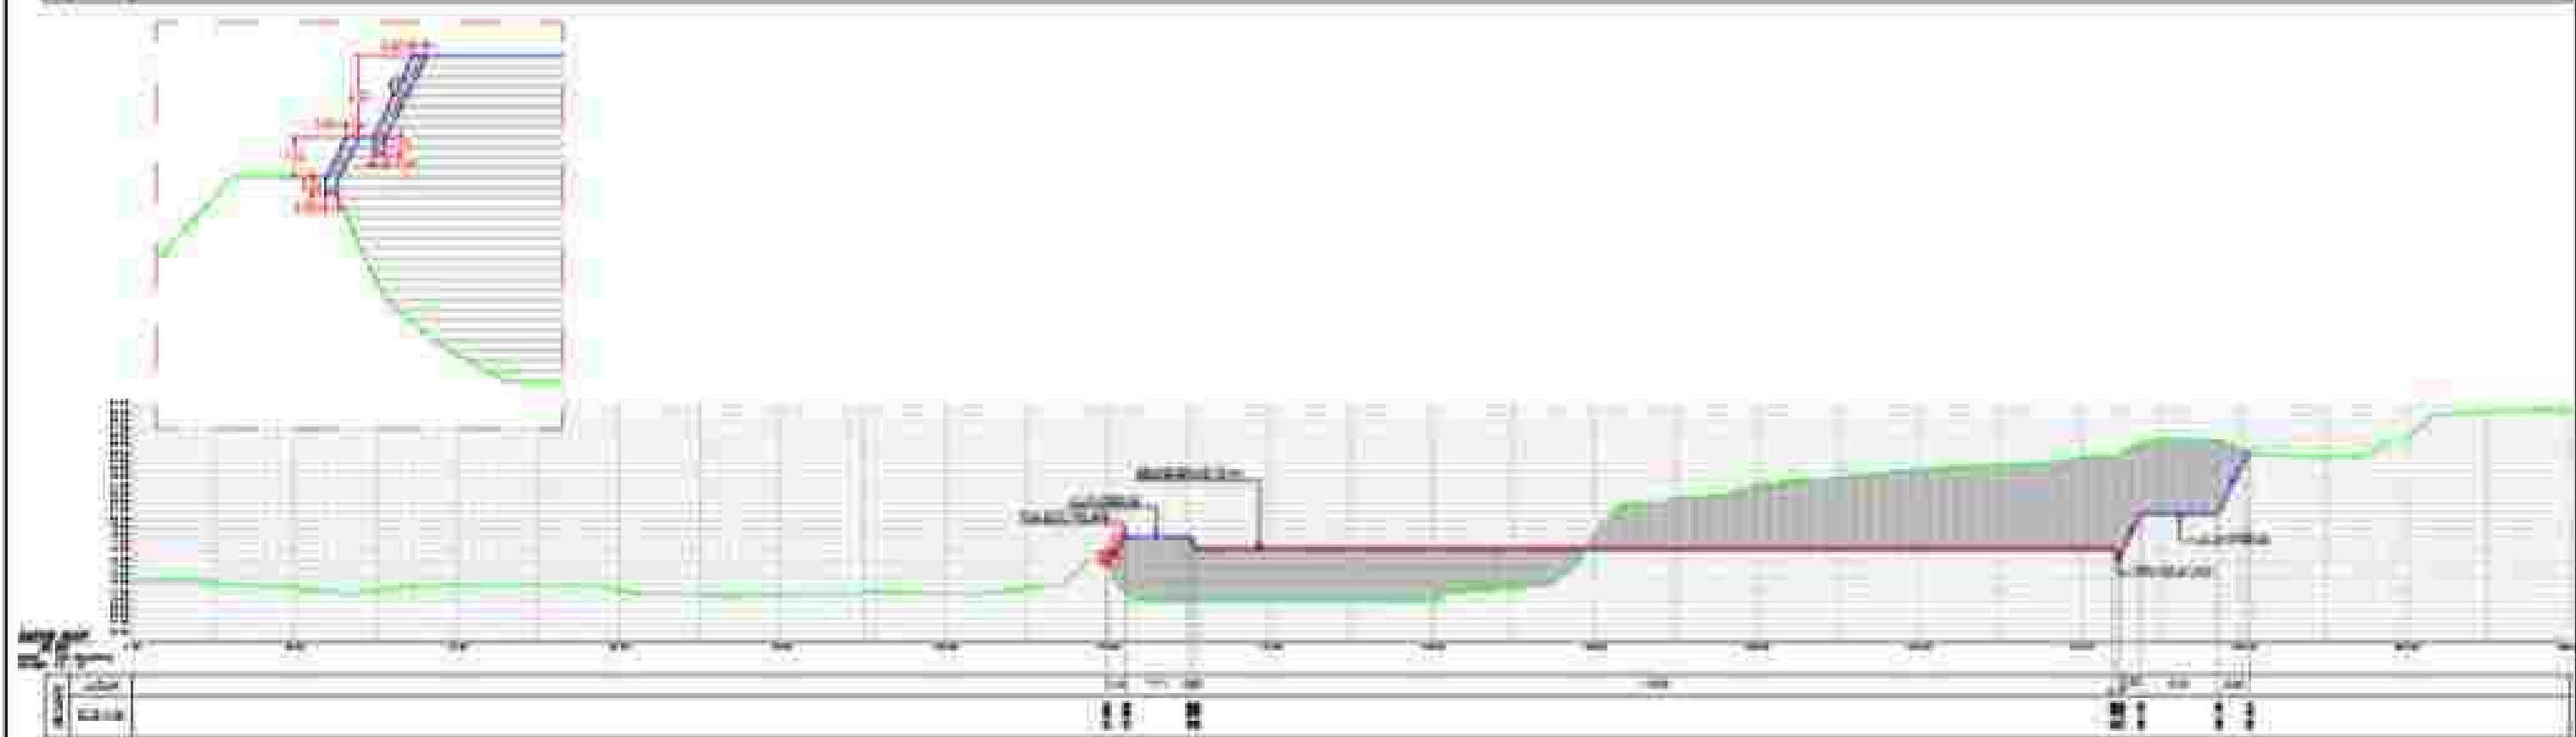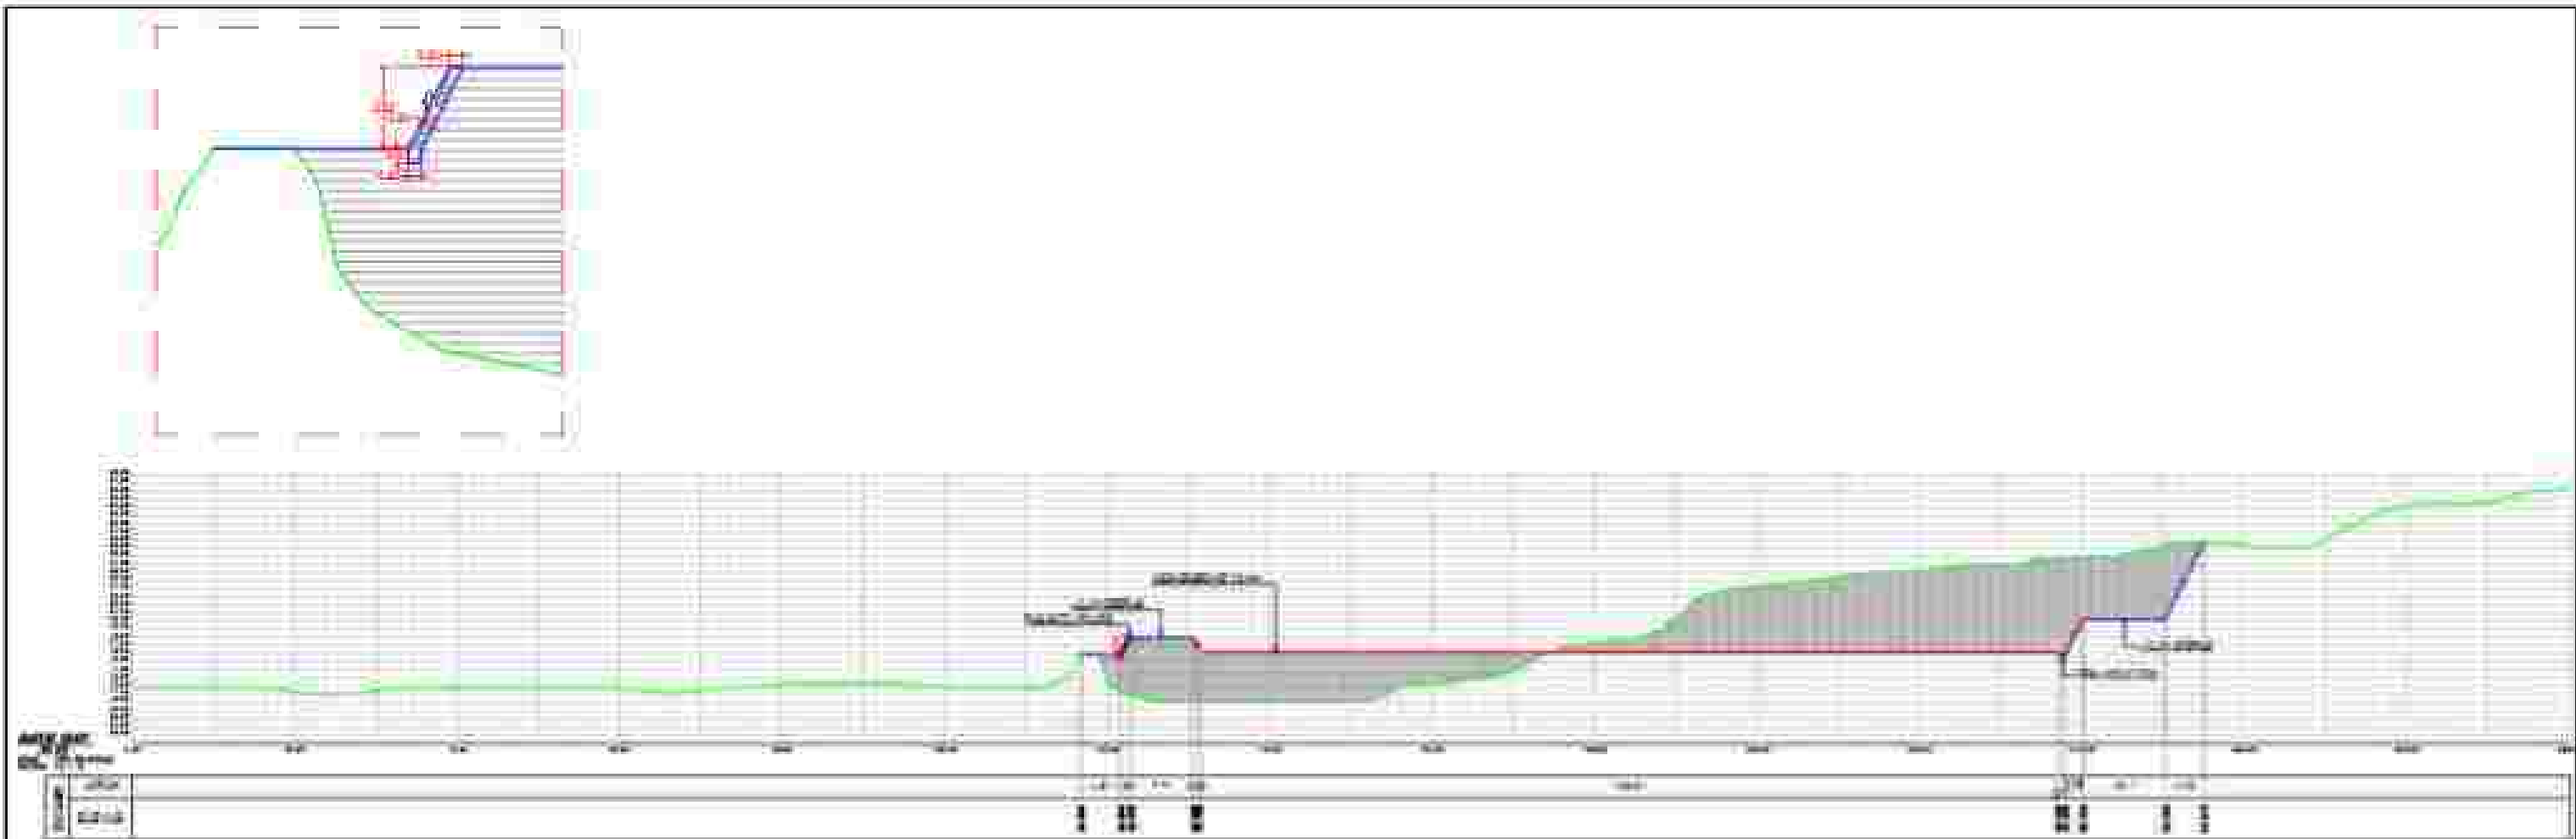




---	---	--	---	--	---

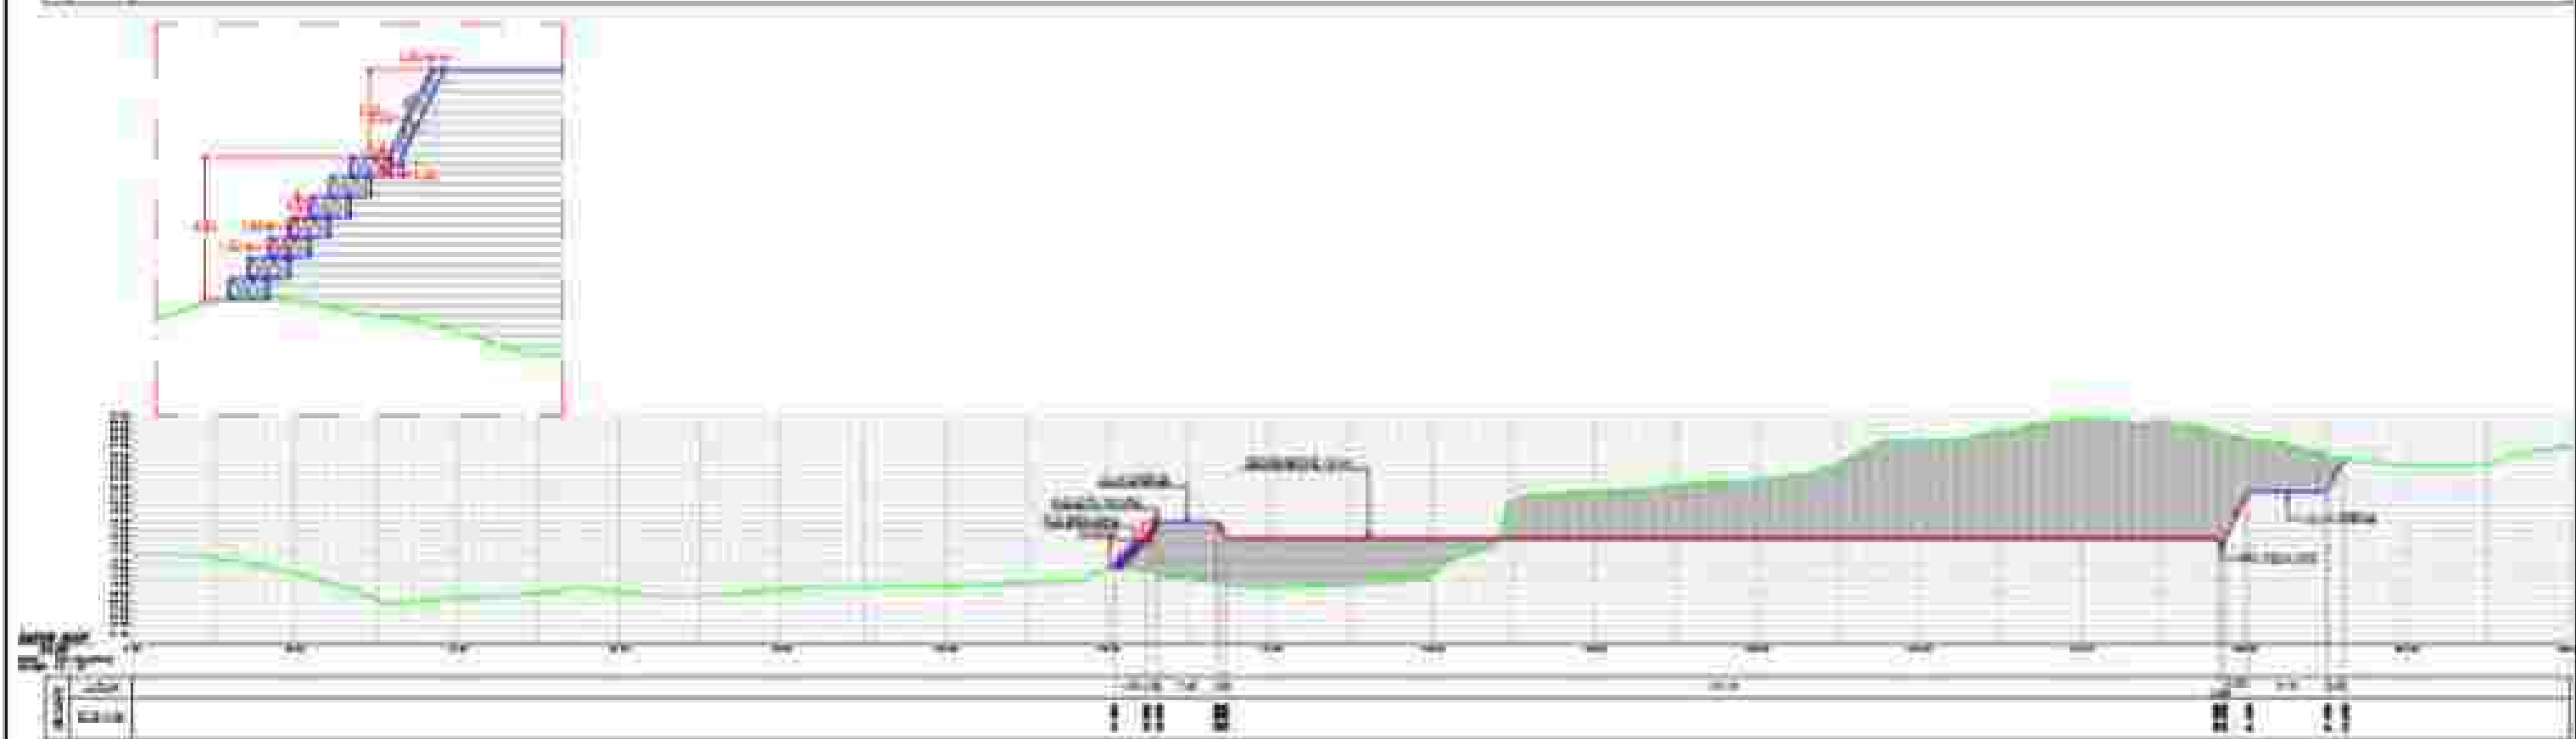
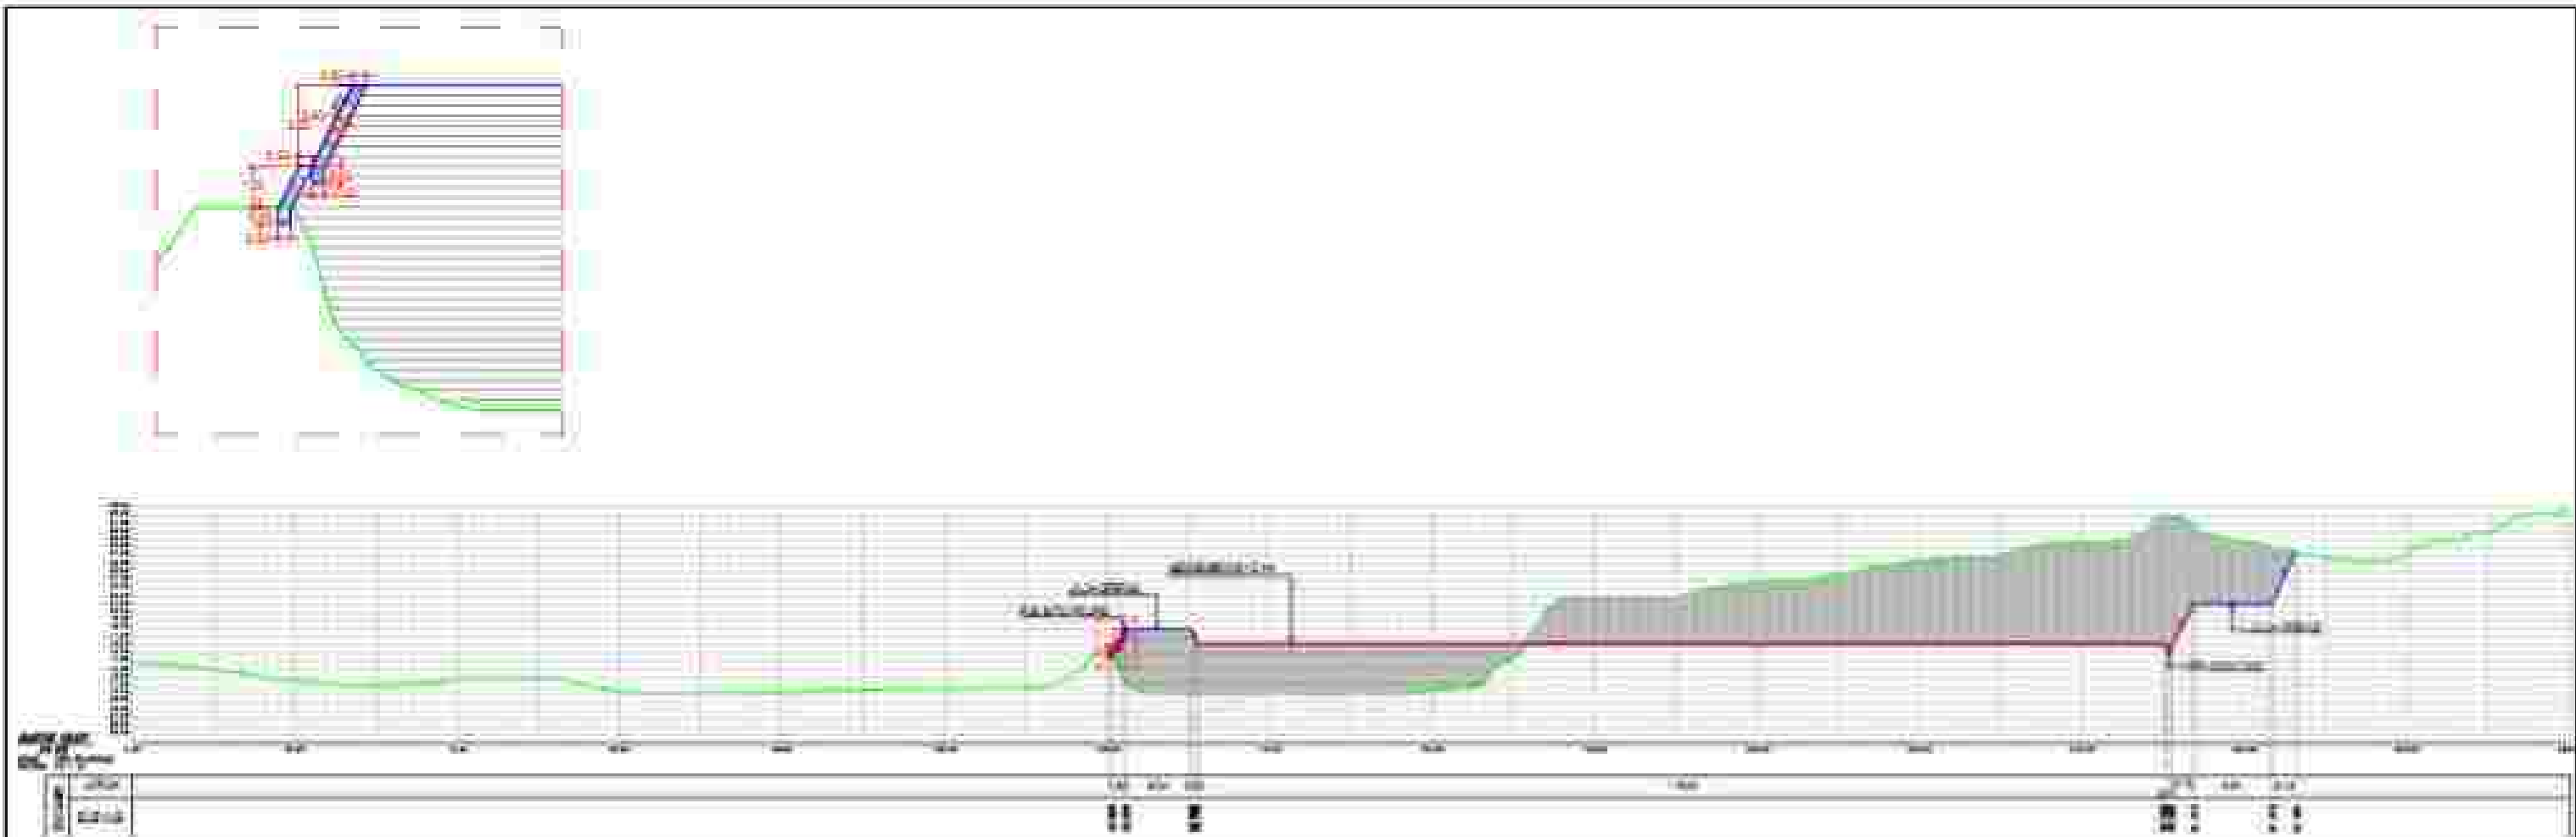



--	--	---	--	---	--

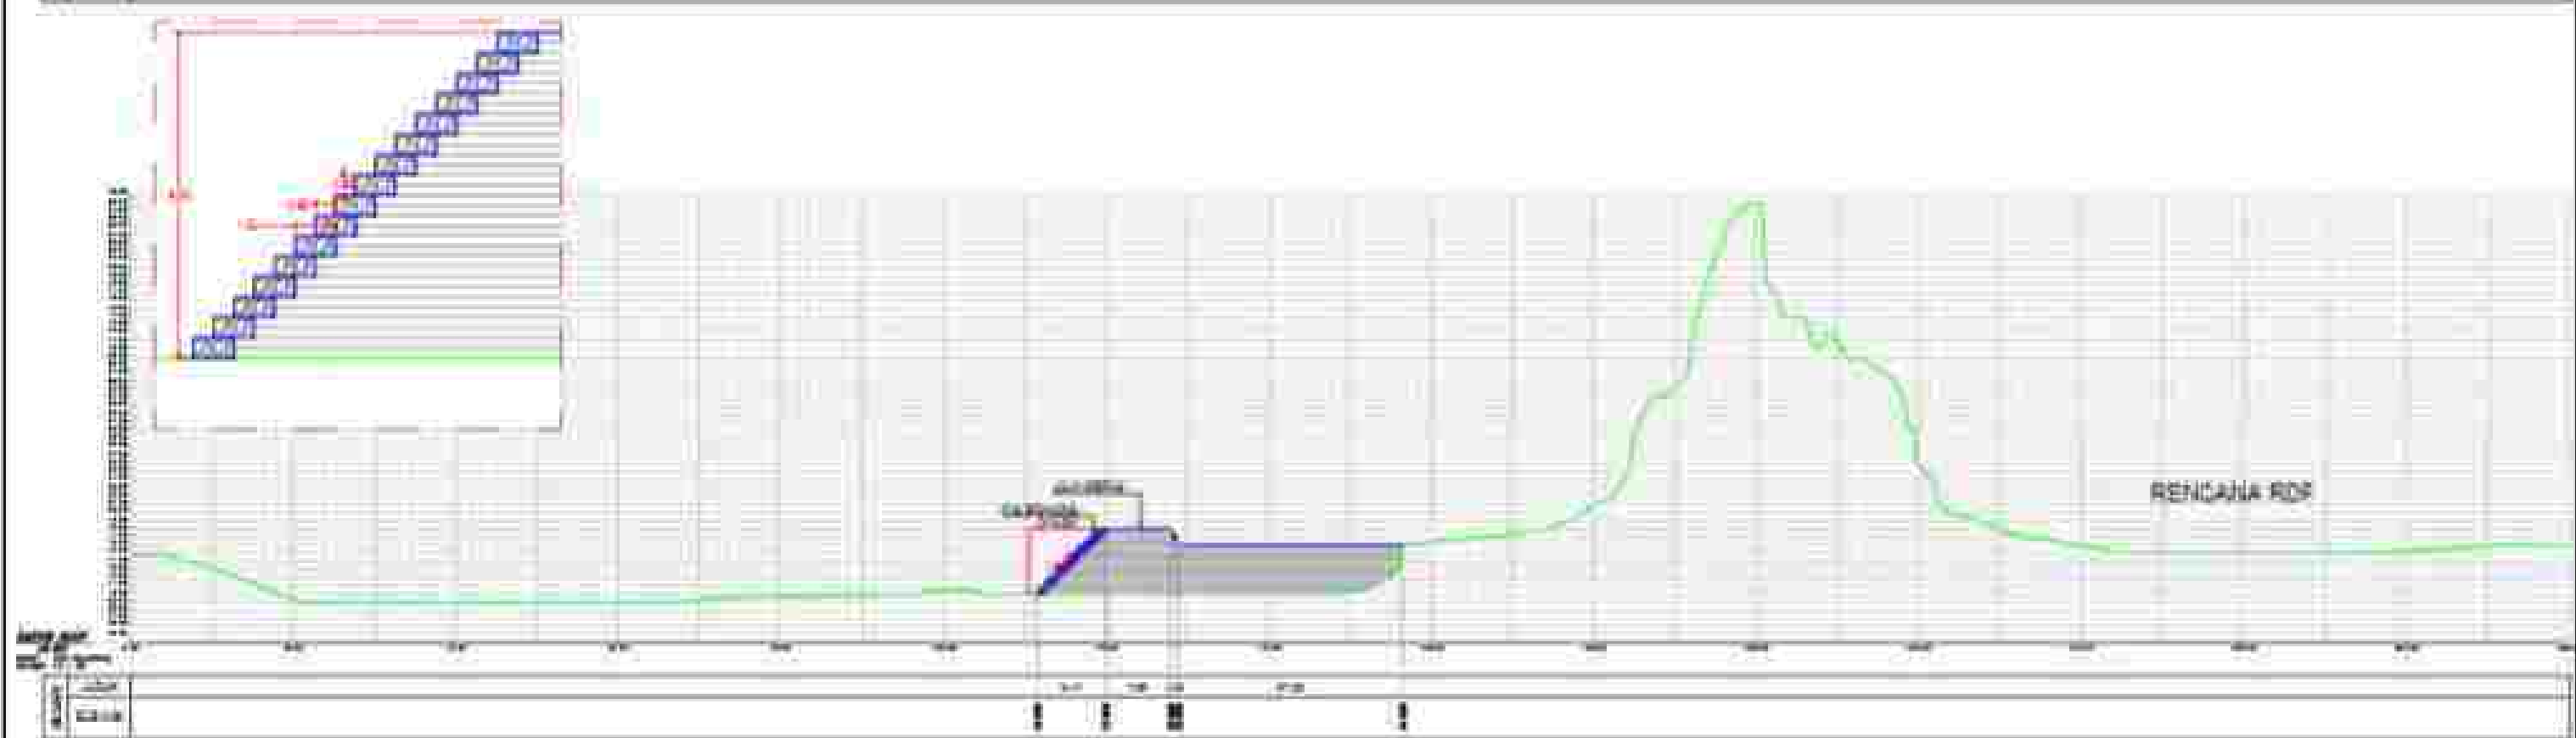
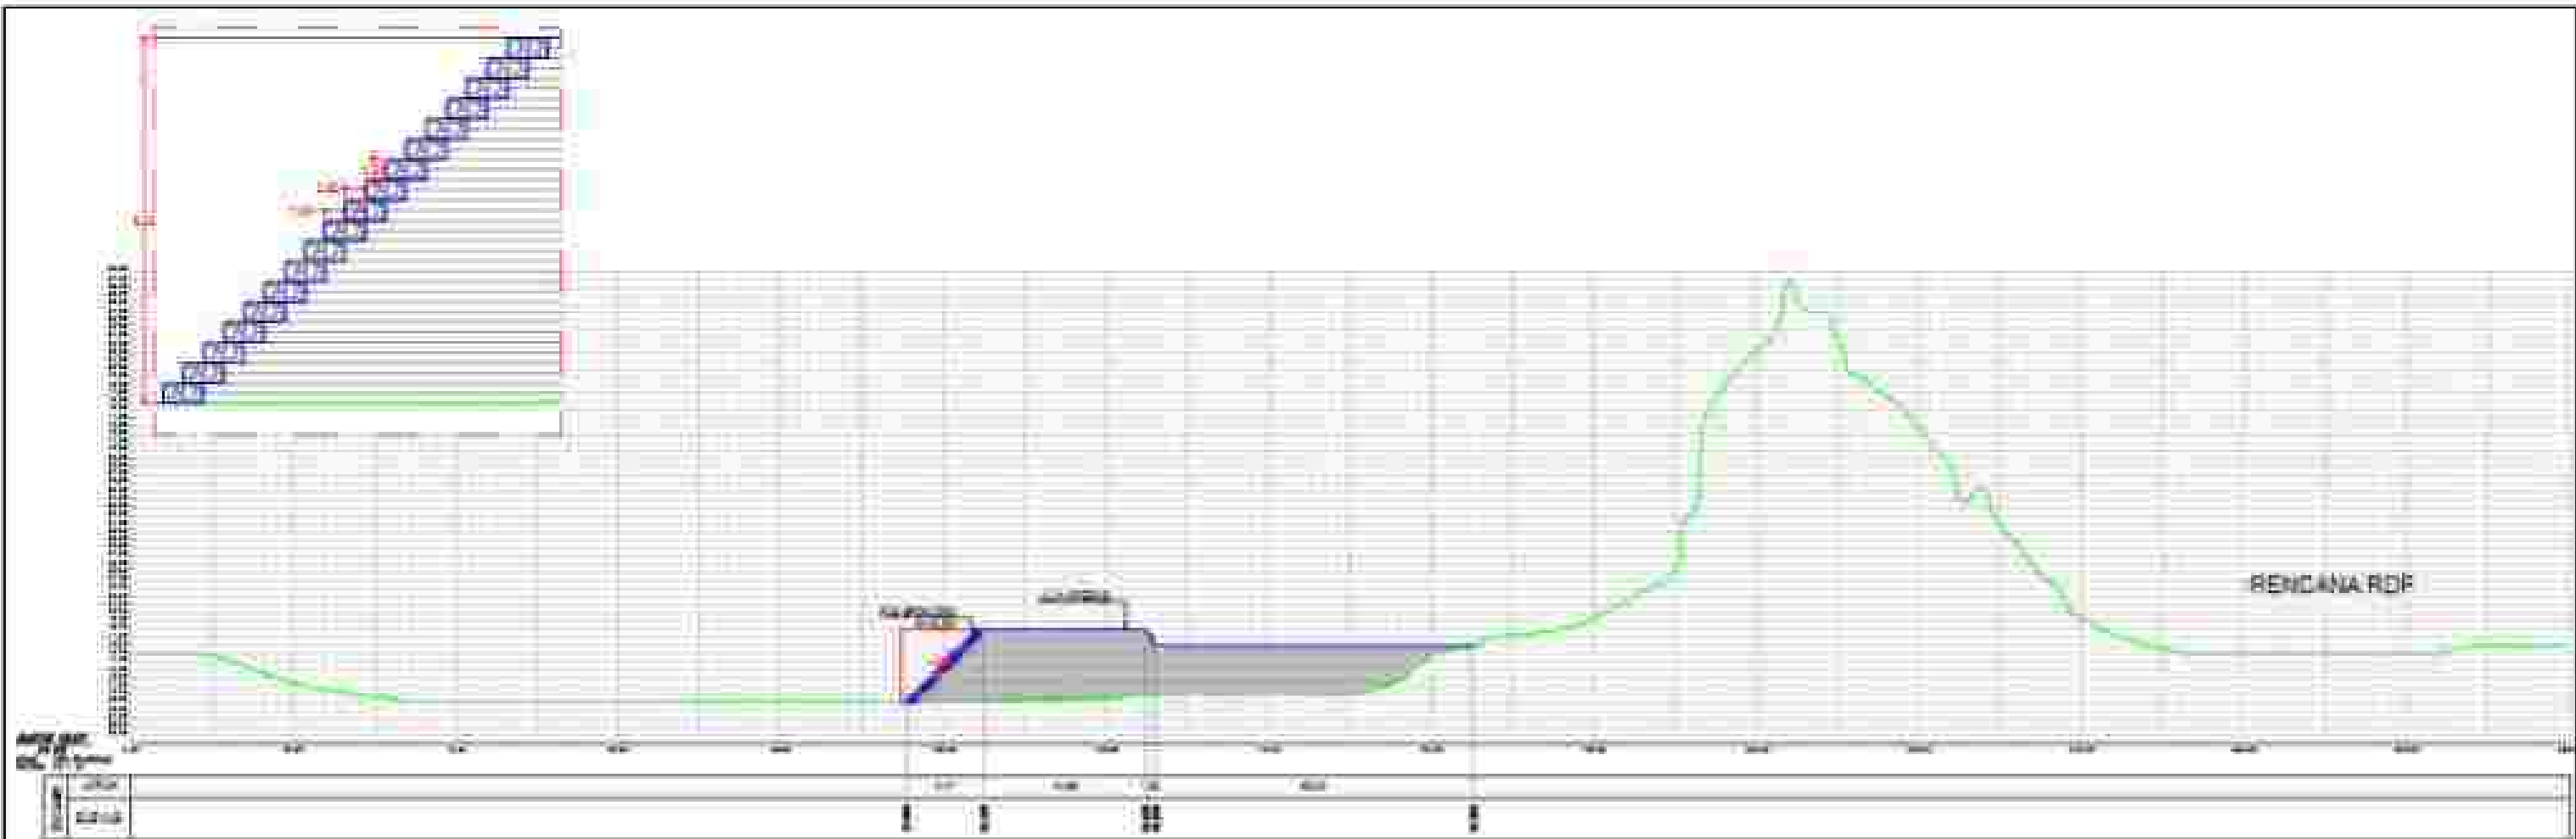





---	--	---	---	---	---

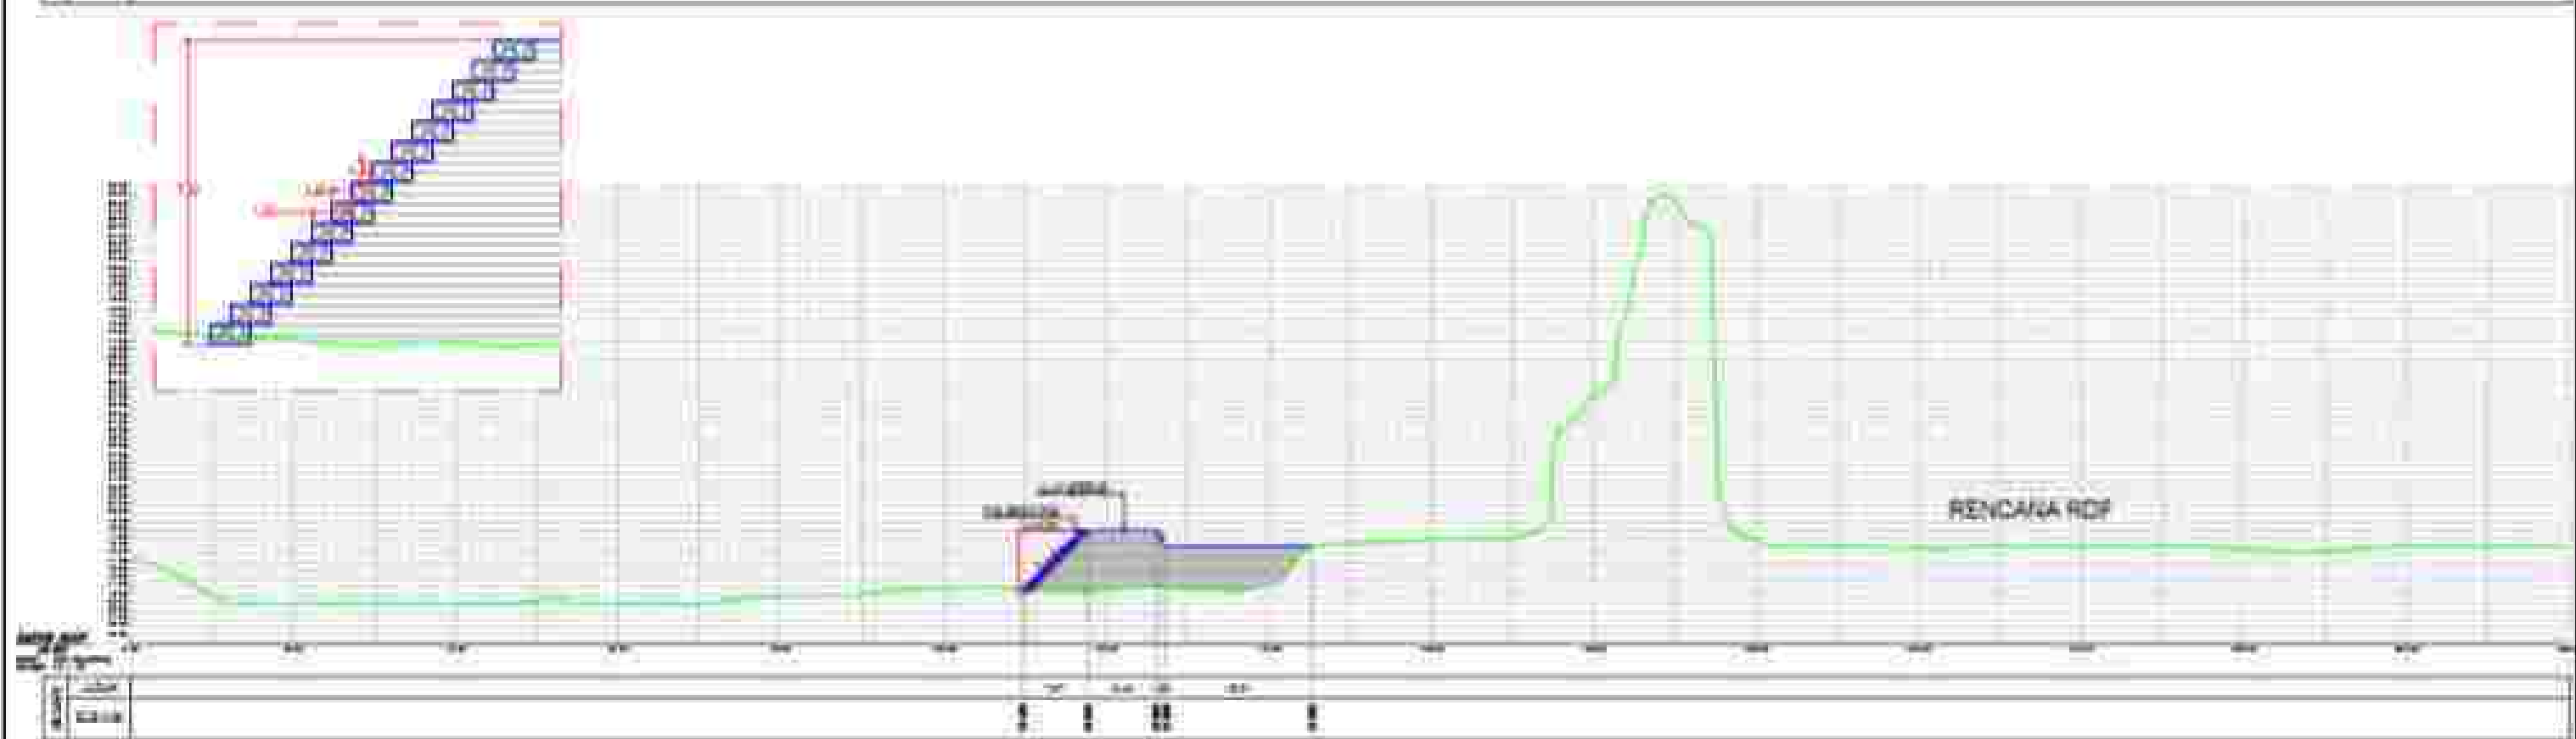
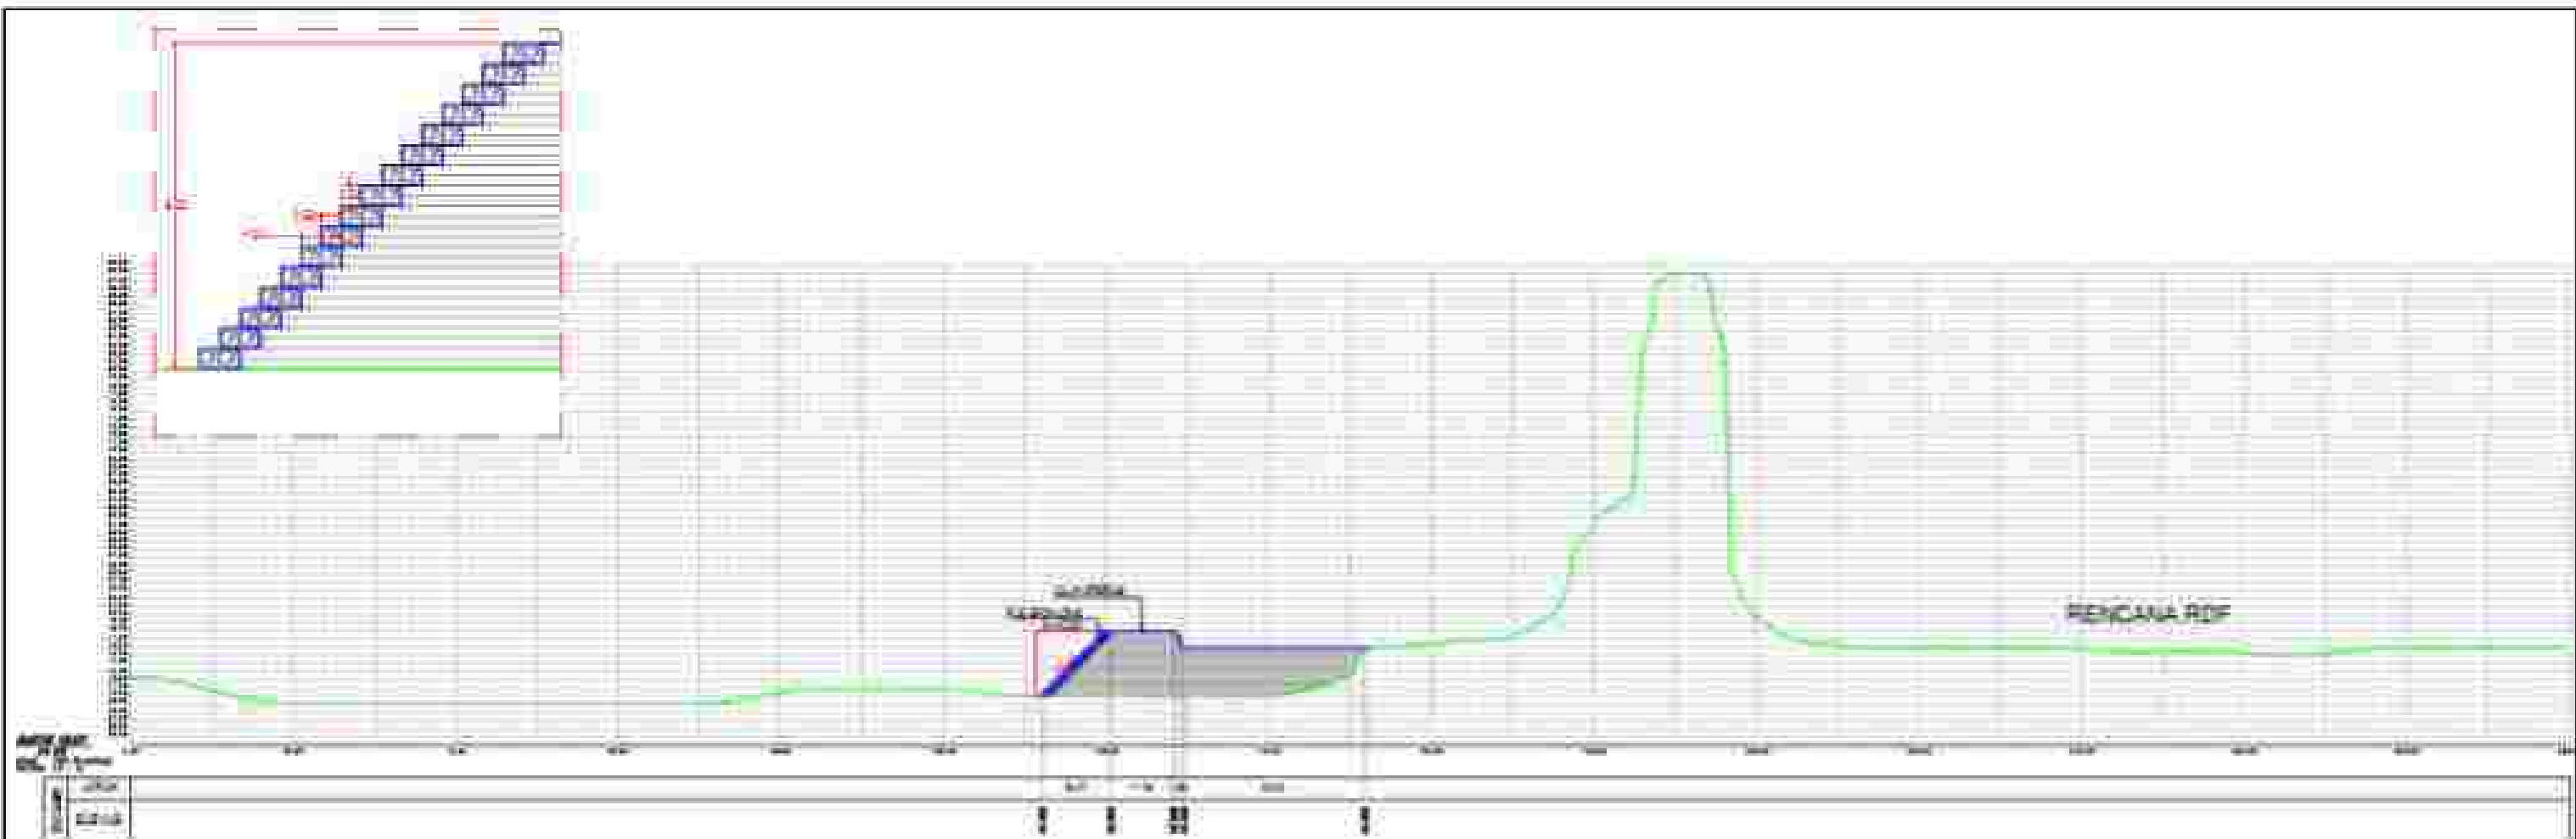


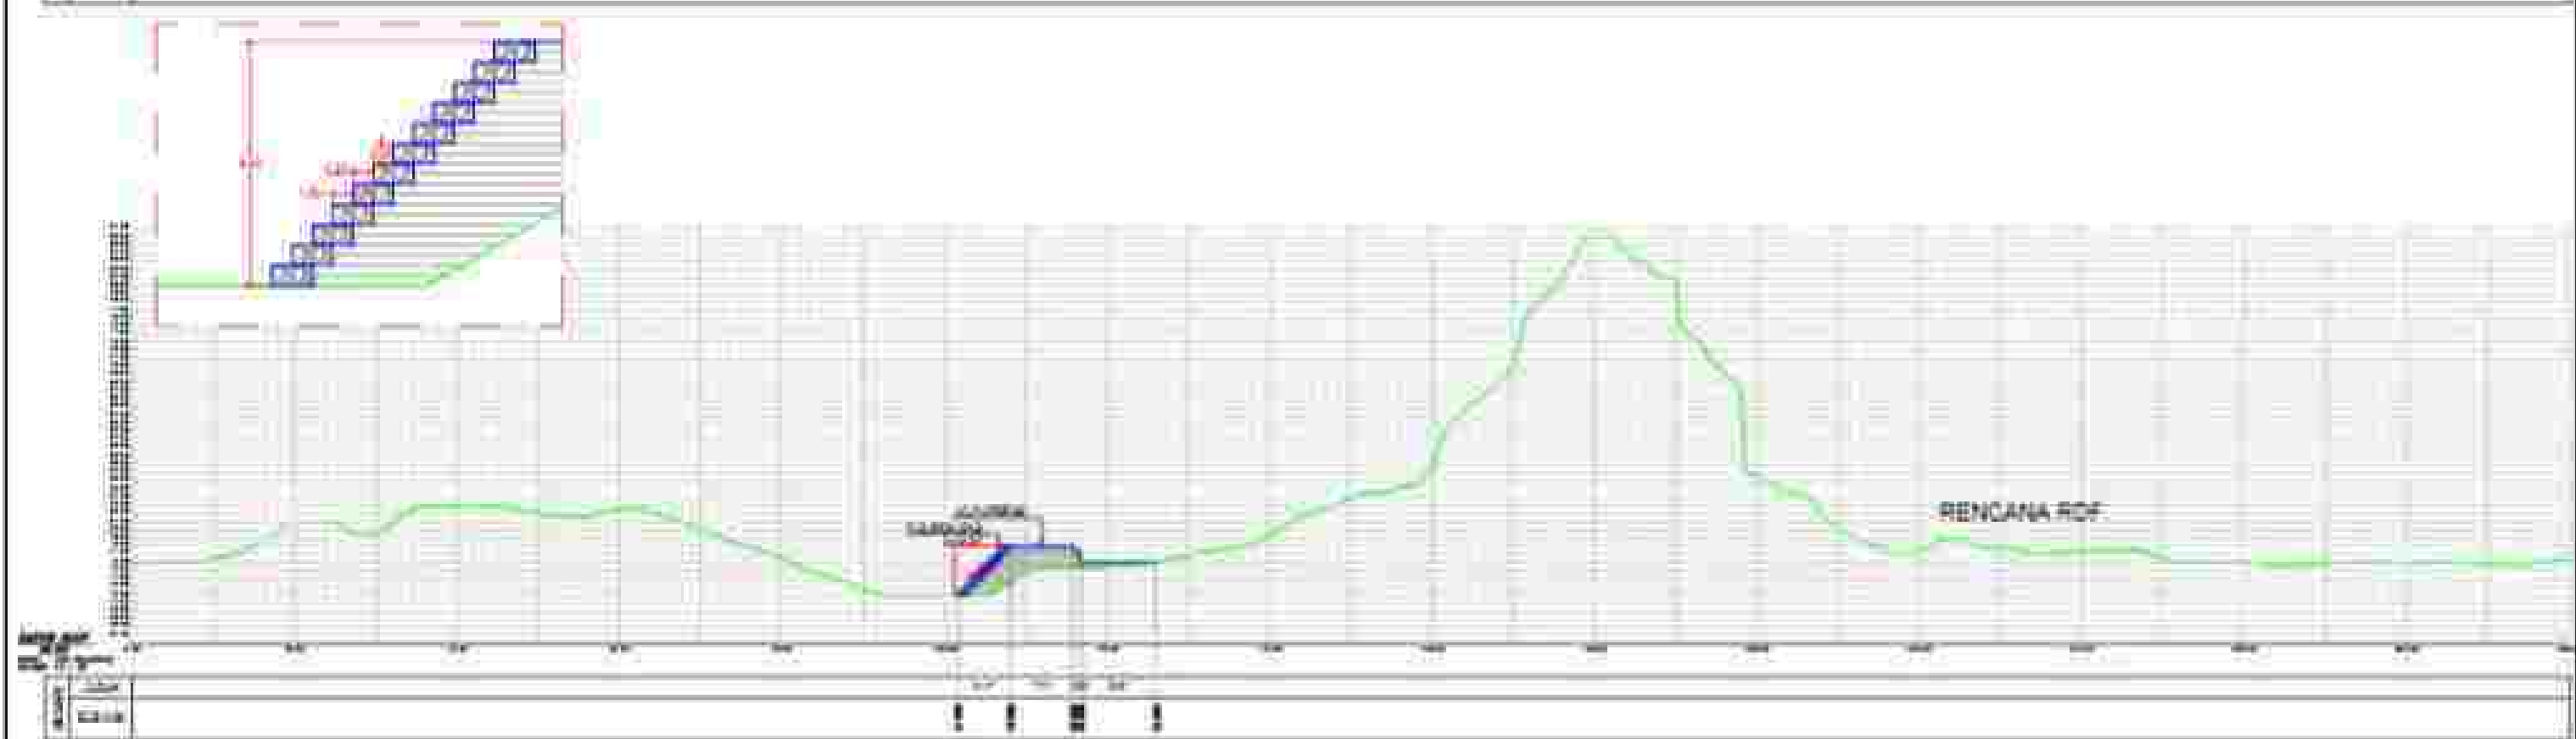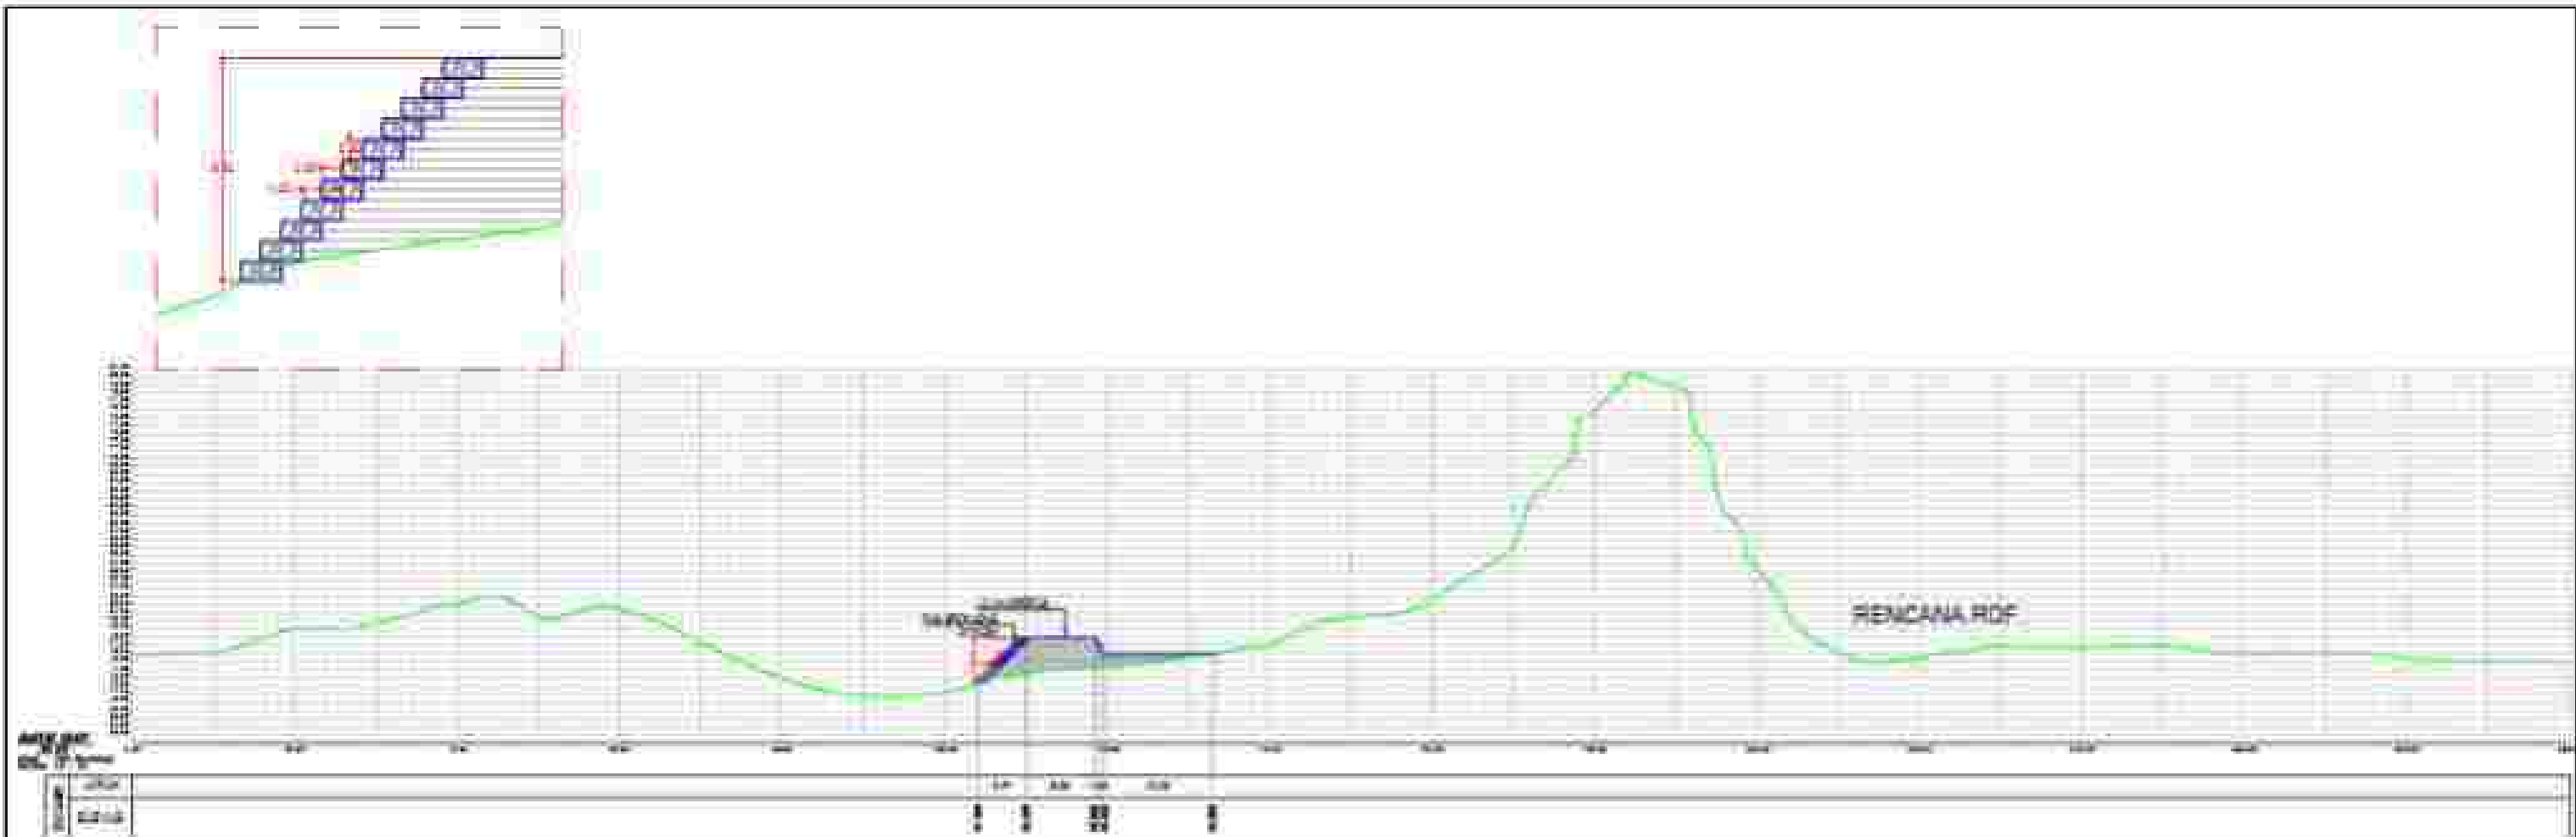




--	---	---	---	---	--

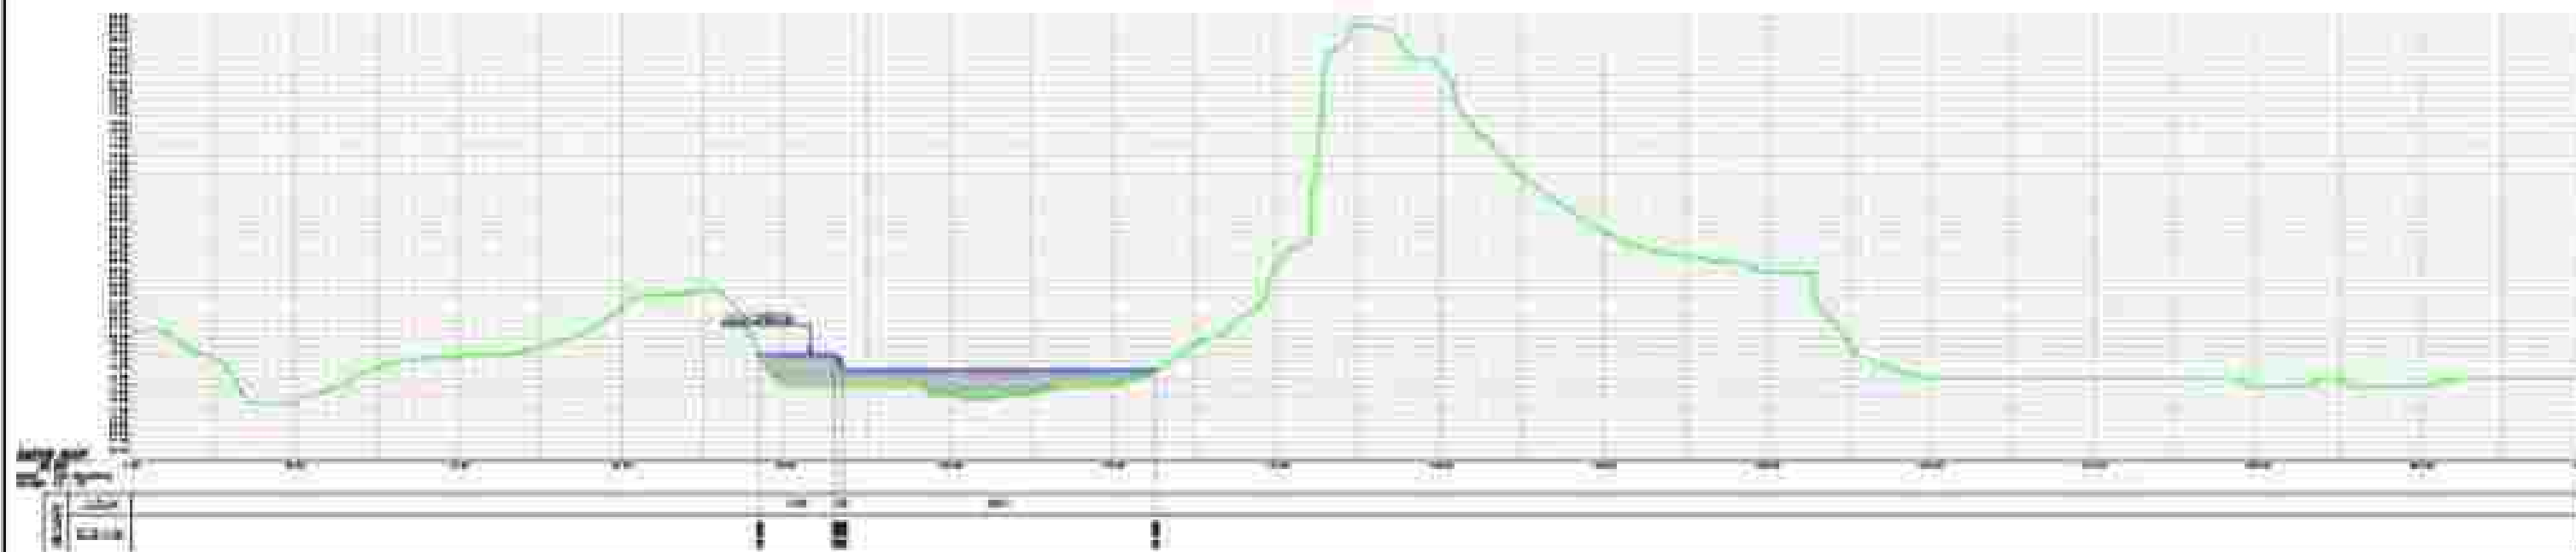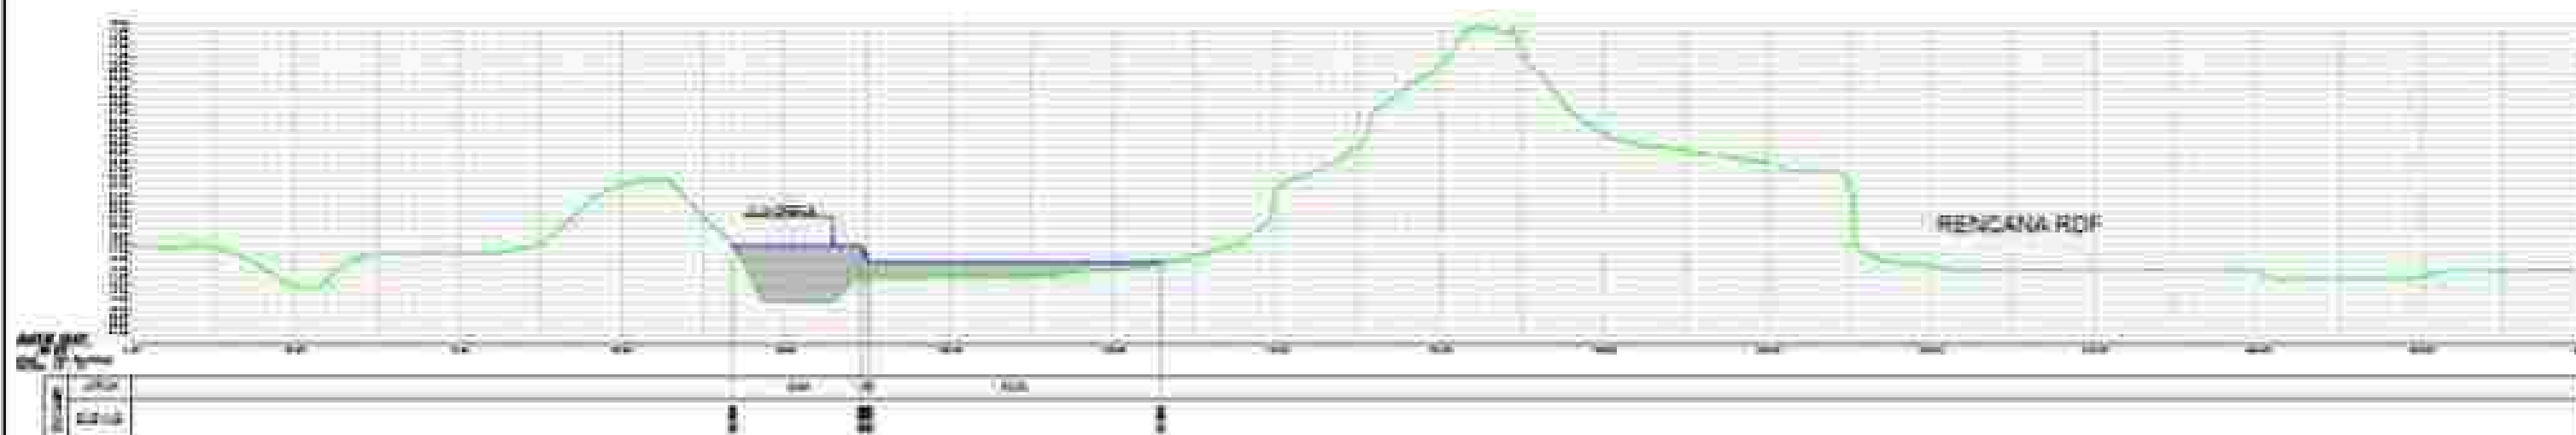

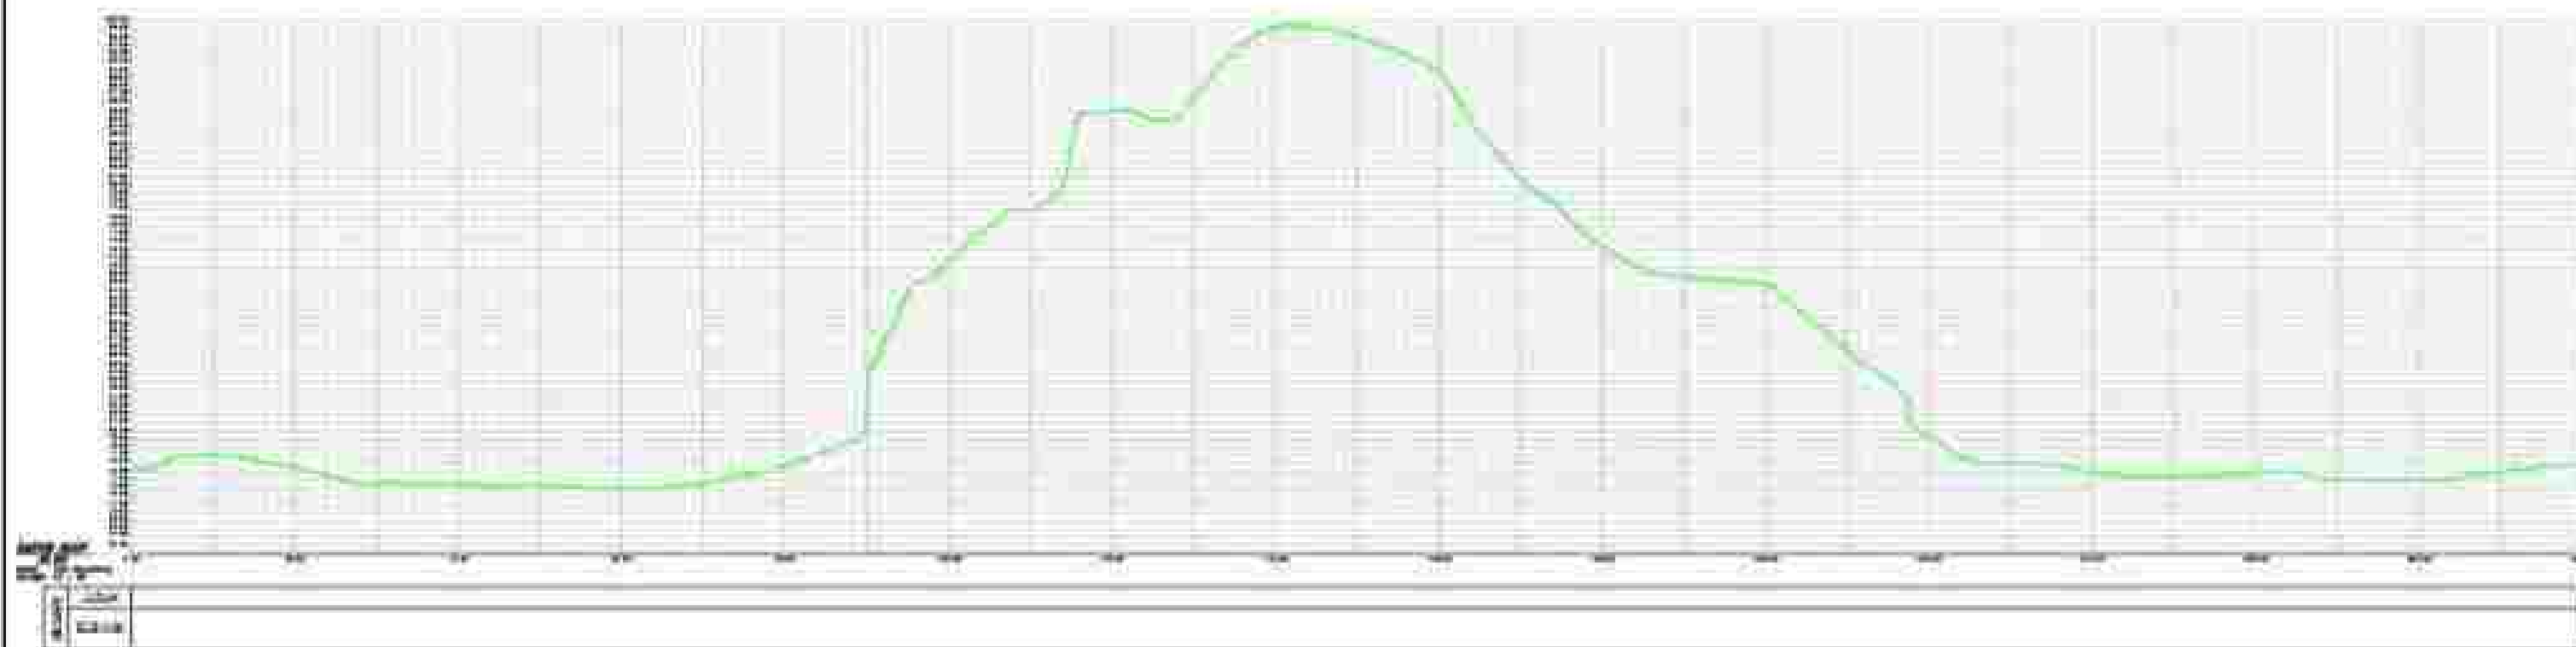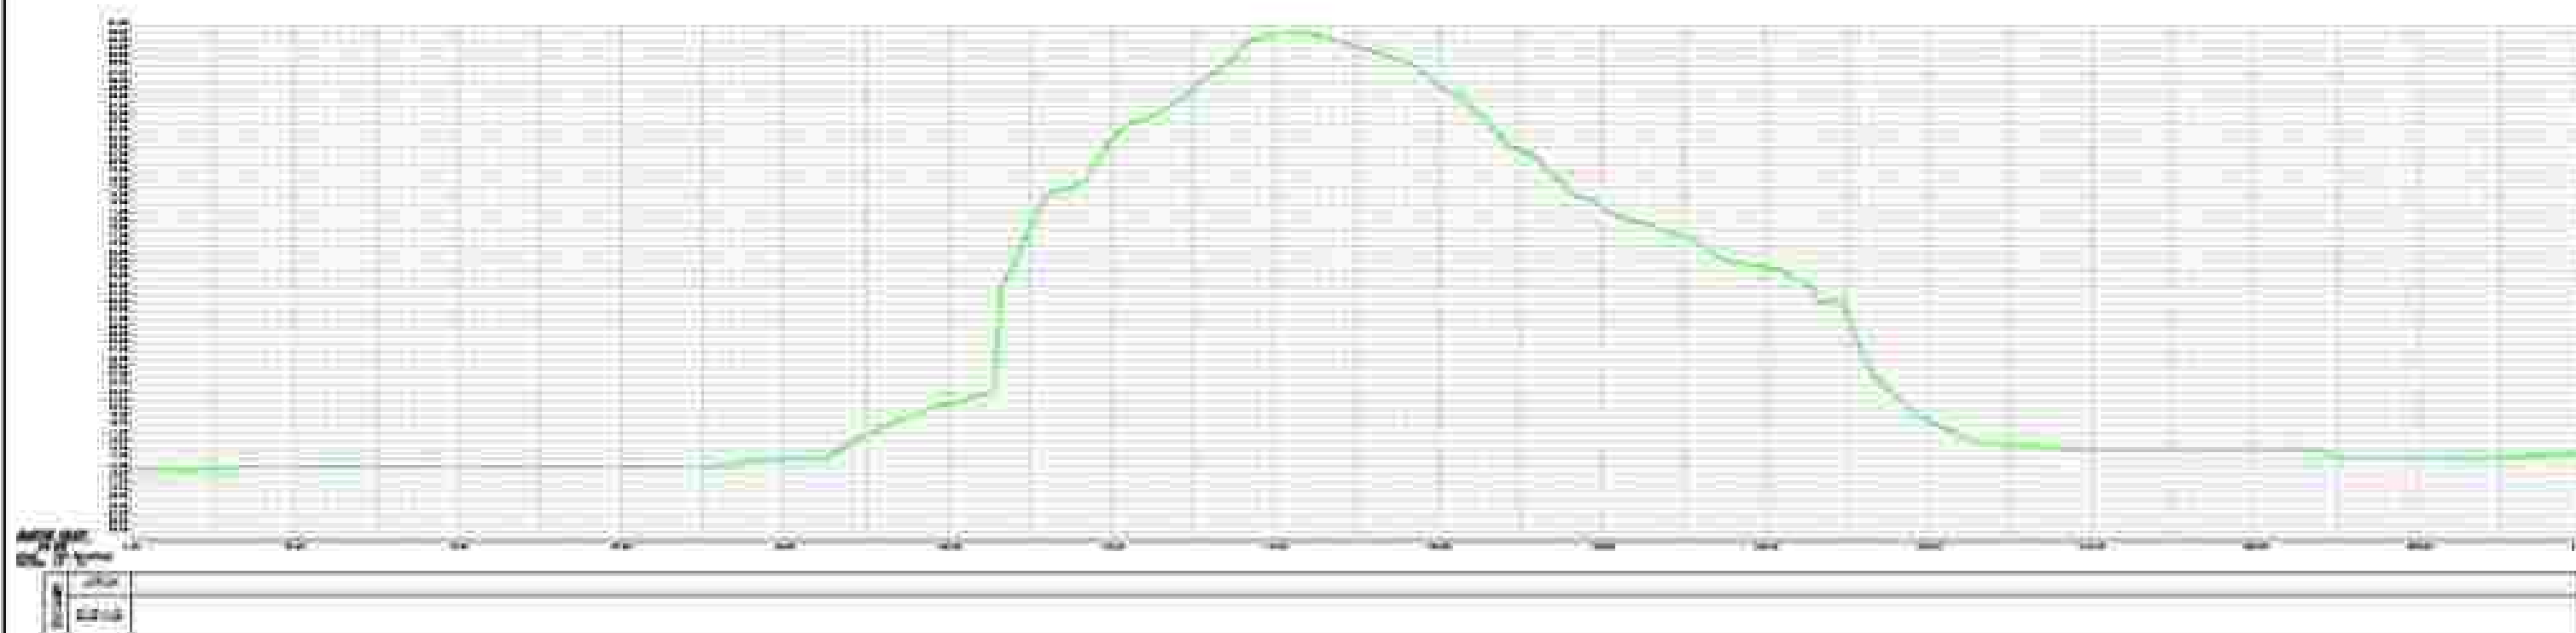


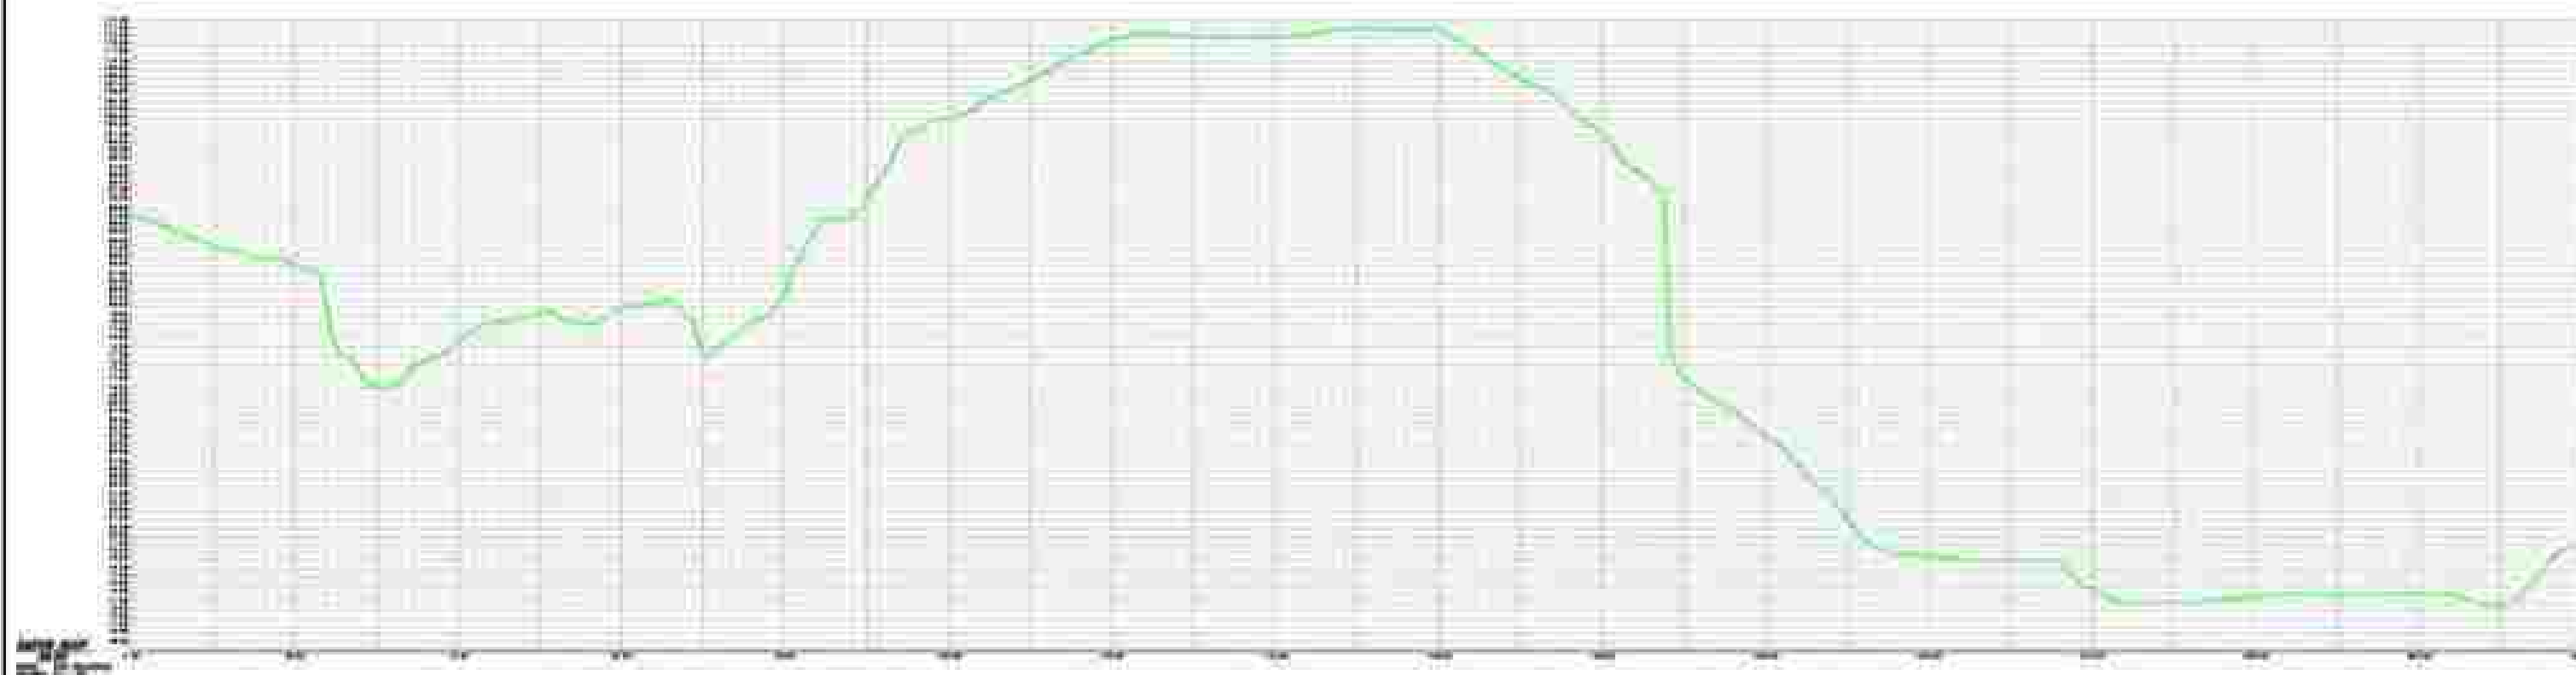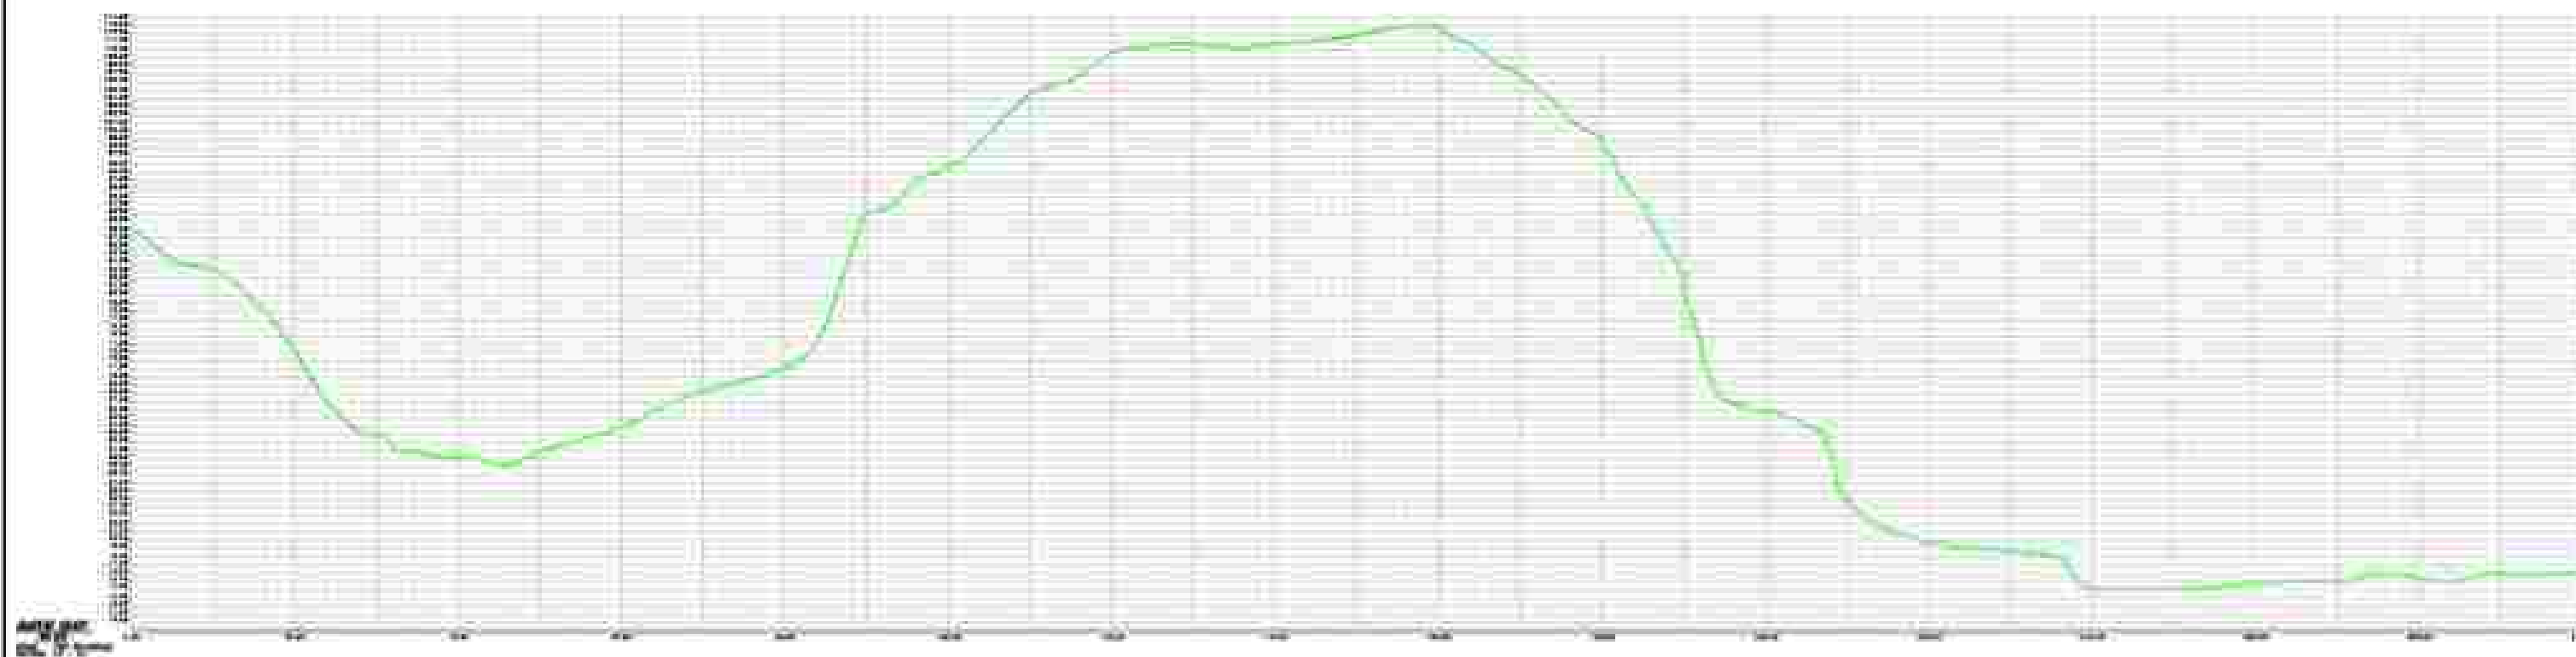



---	--	--	--	--	--

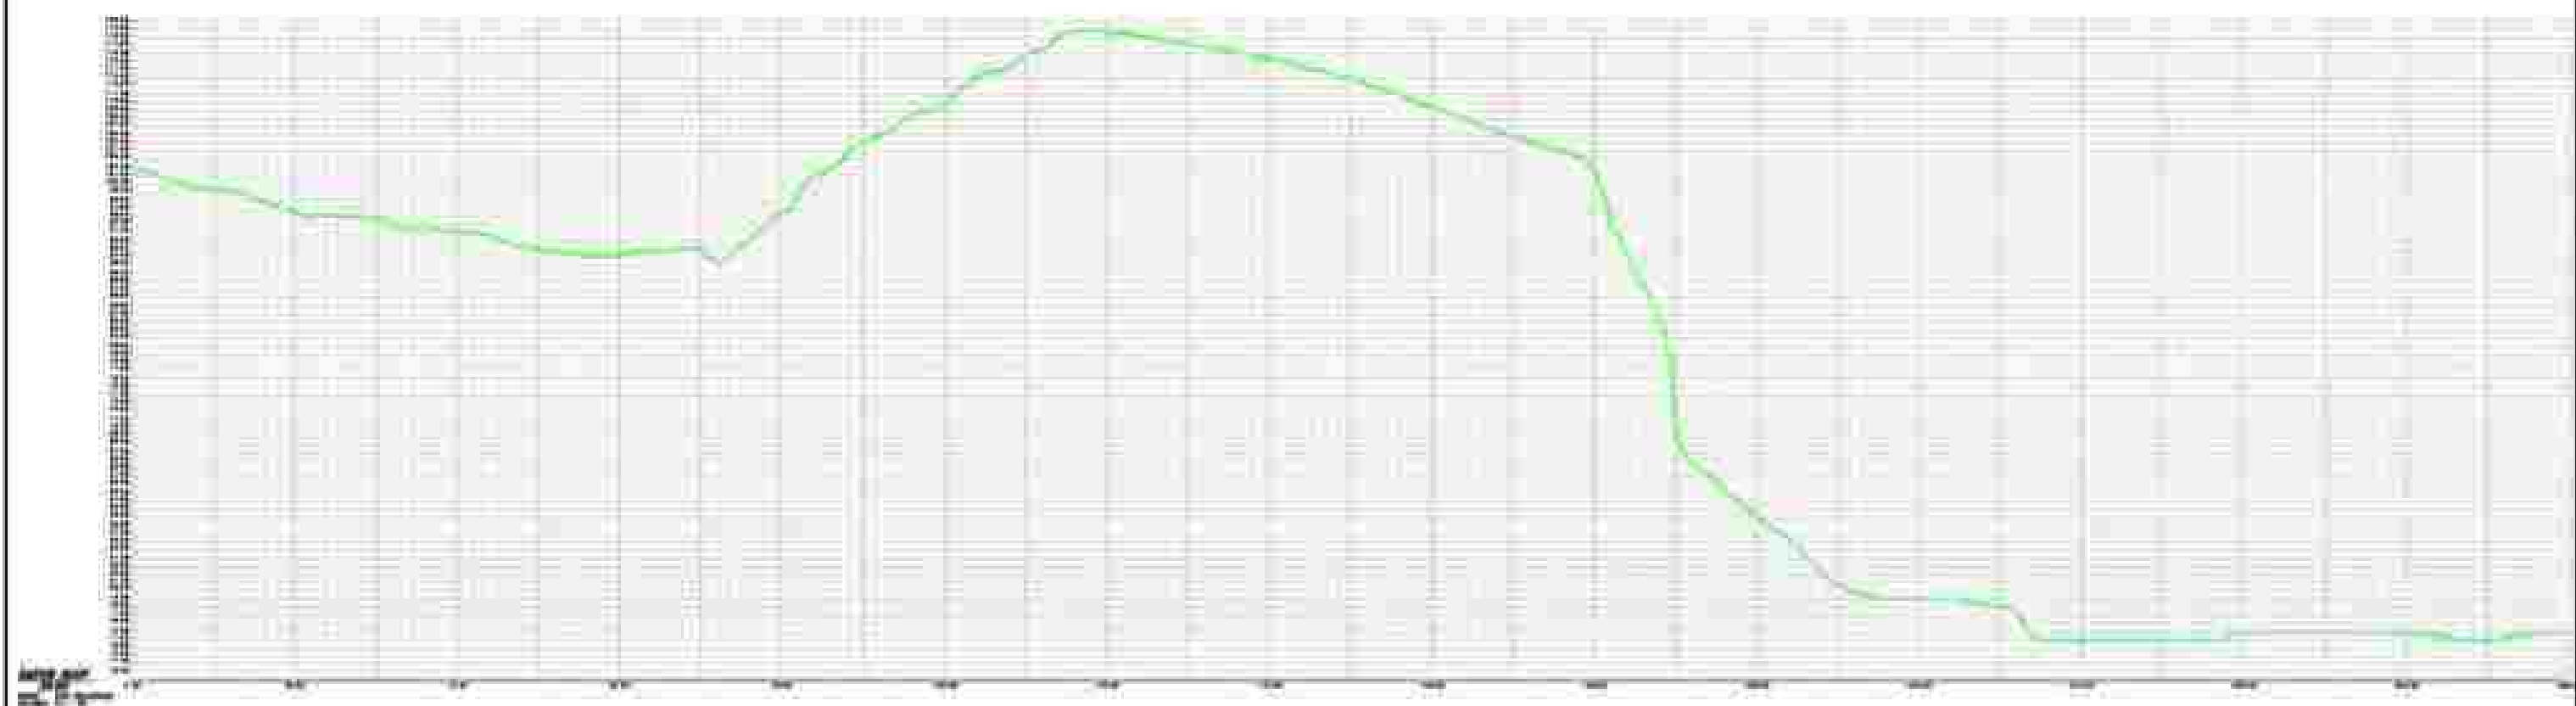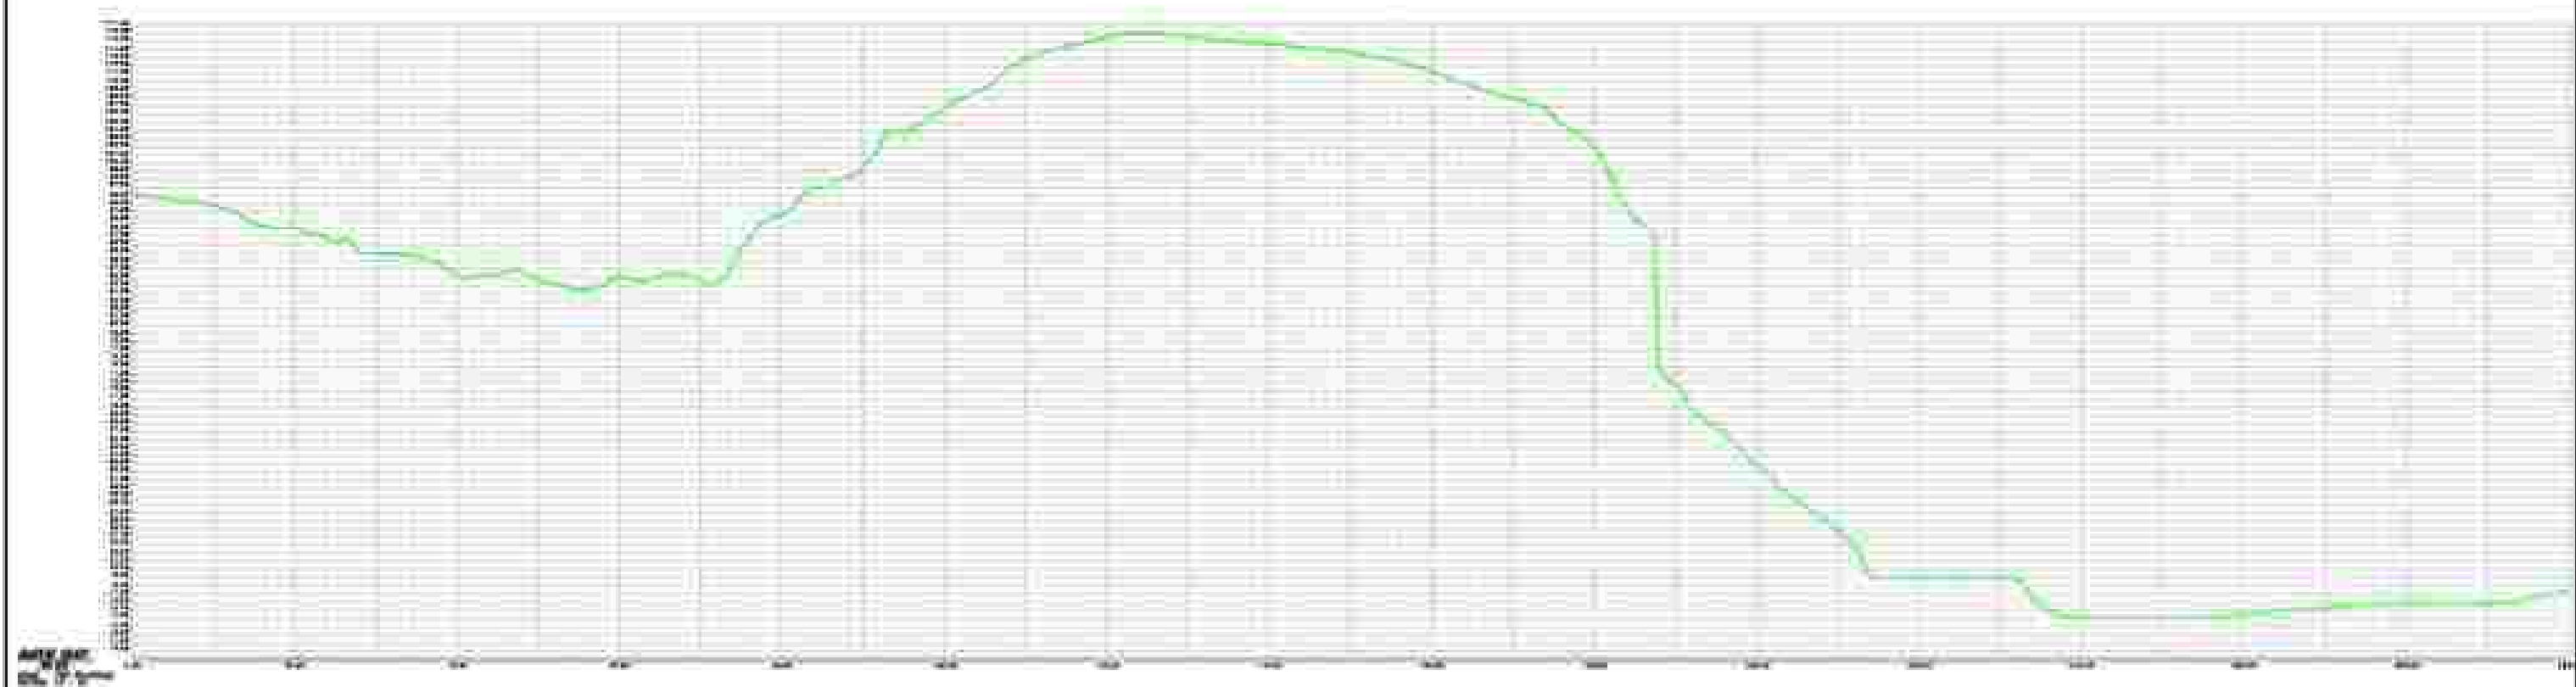


A N P E R E N C H A N G E N K O N S T R U K S I L A N J U T T E R A K H I R K E R A J A N P O T O N G A N M E L I N T A N G S E C T I O N 4 5 - 4 0	SKALA 1 : 300 REVISI 1 REVISI 1
--	---	--	--	---	---

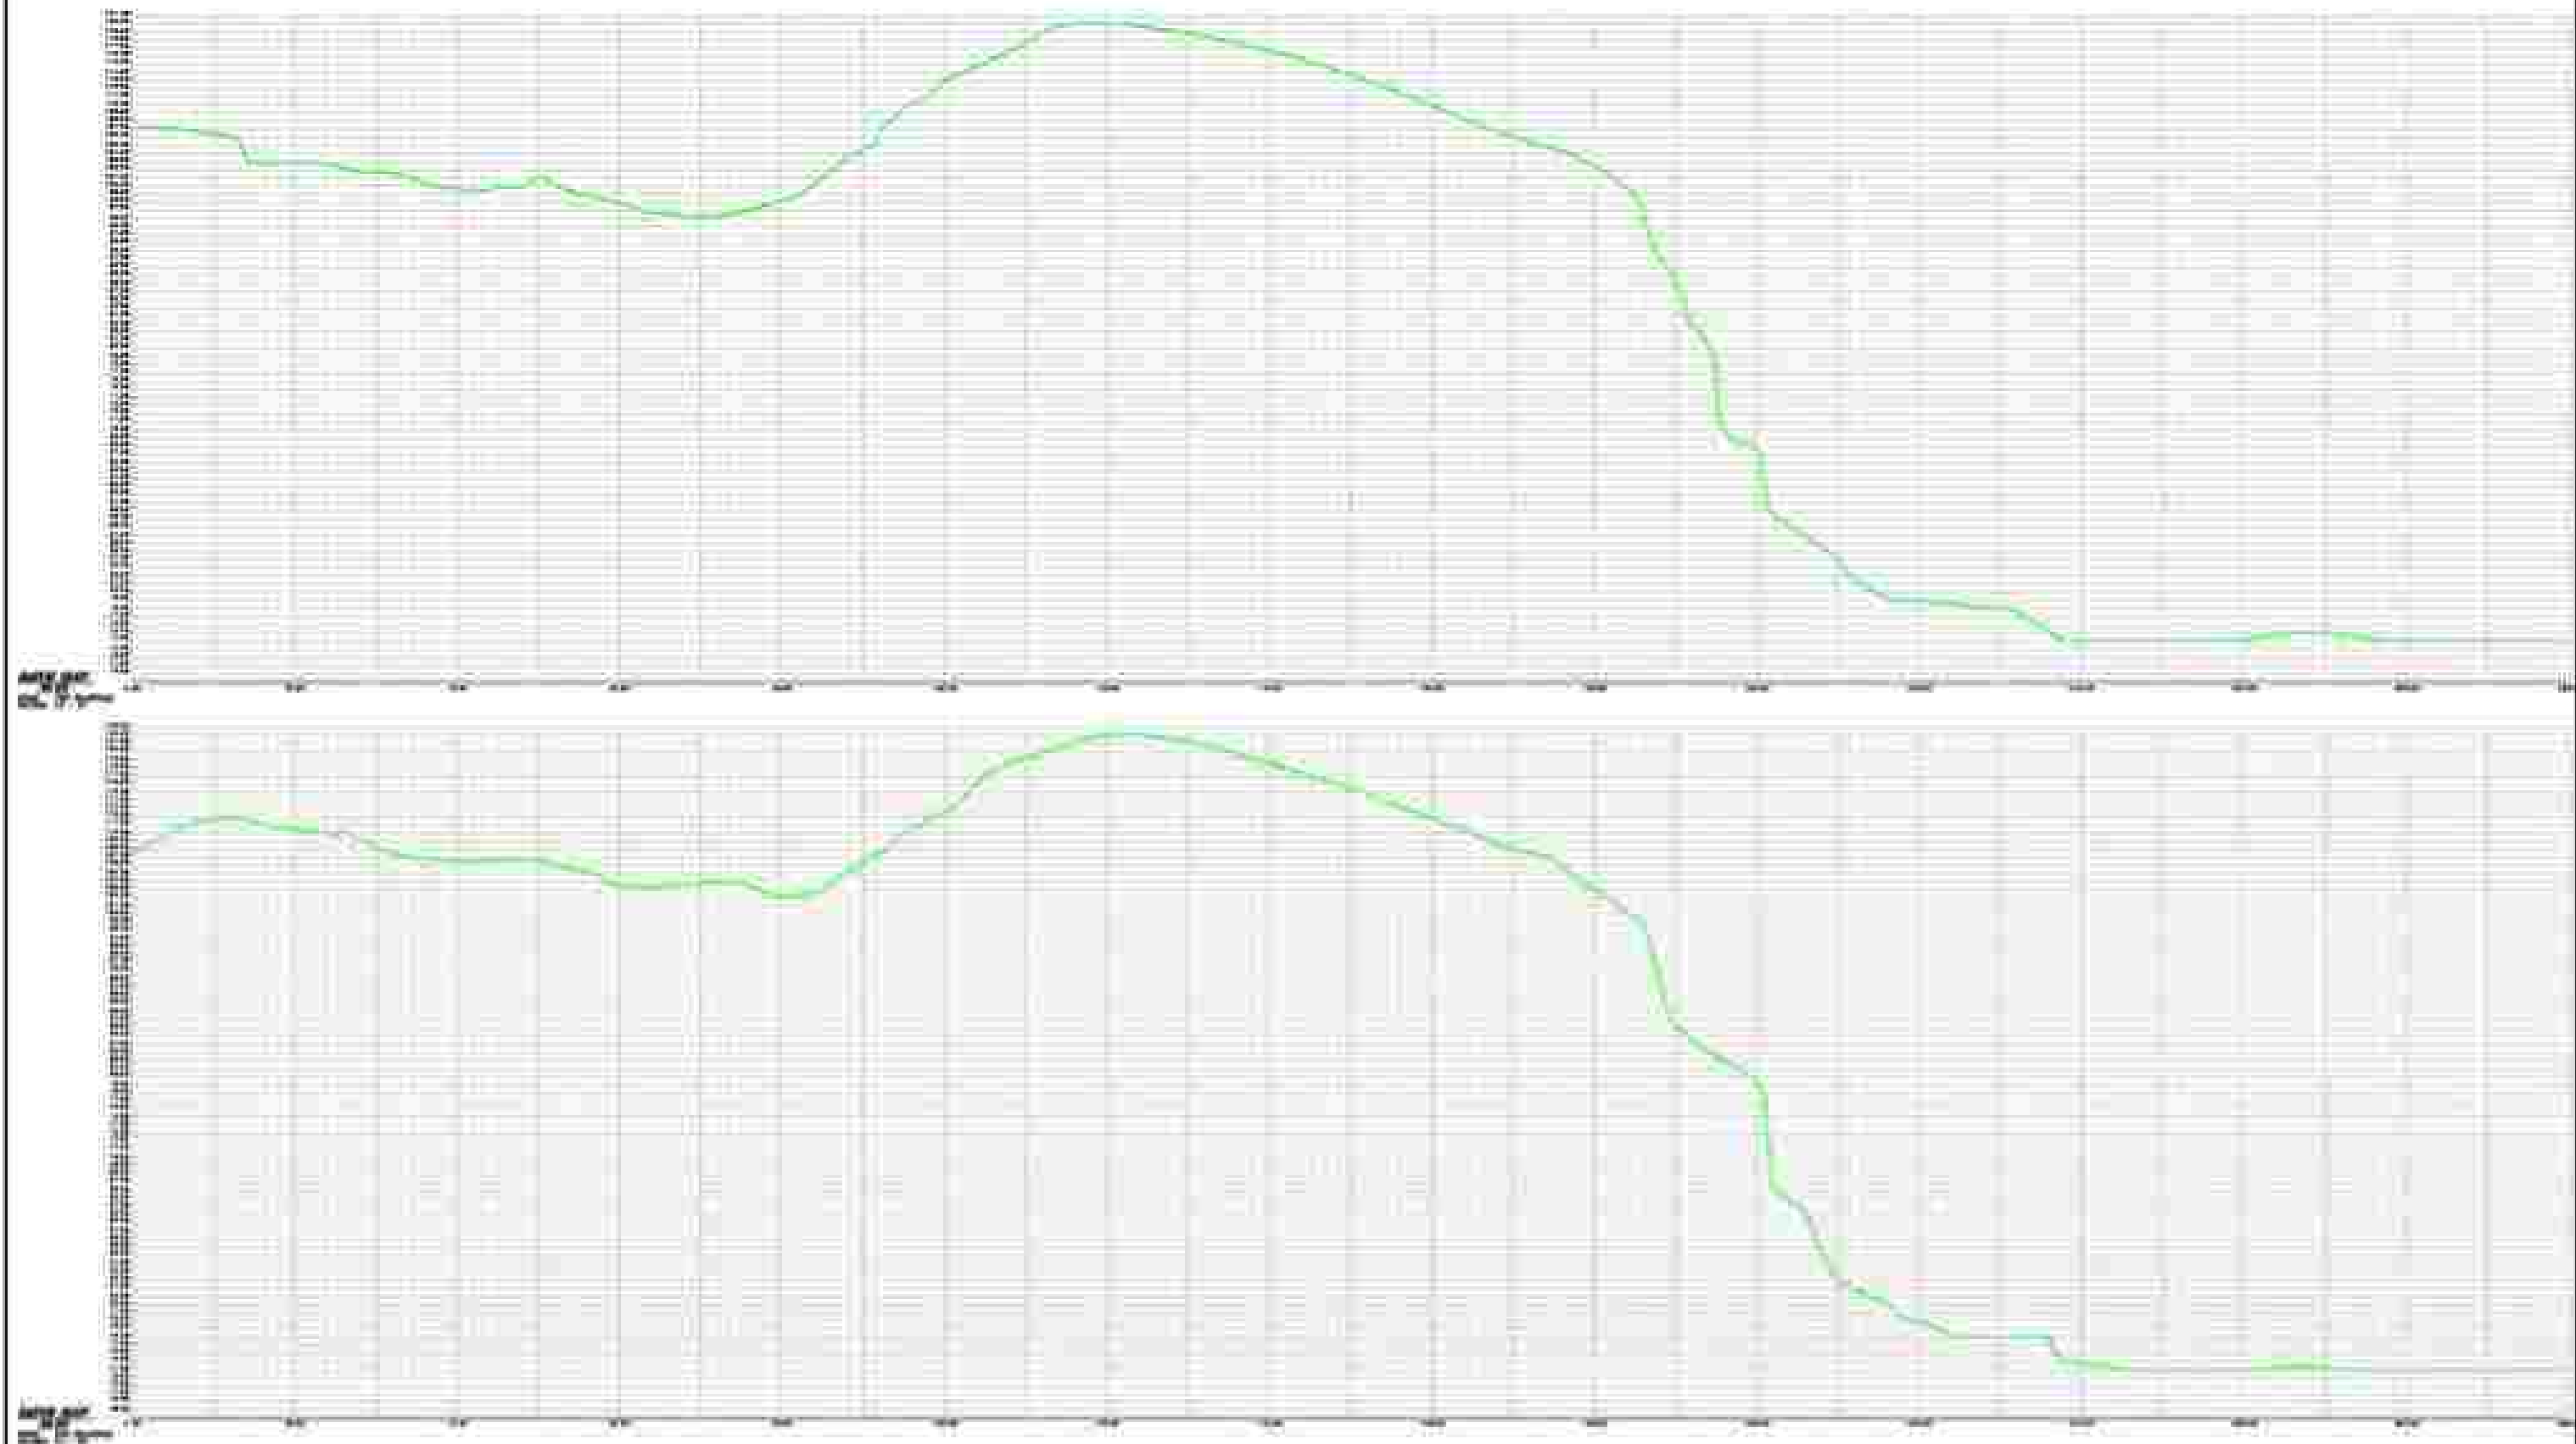


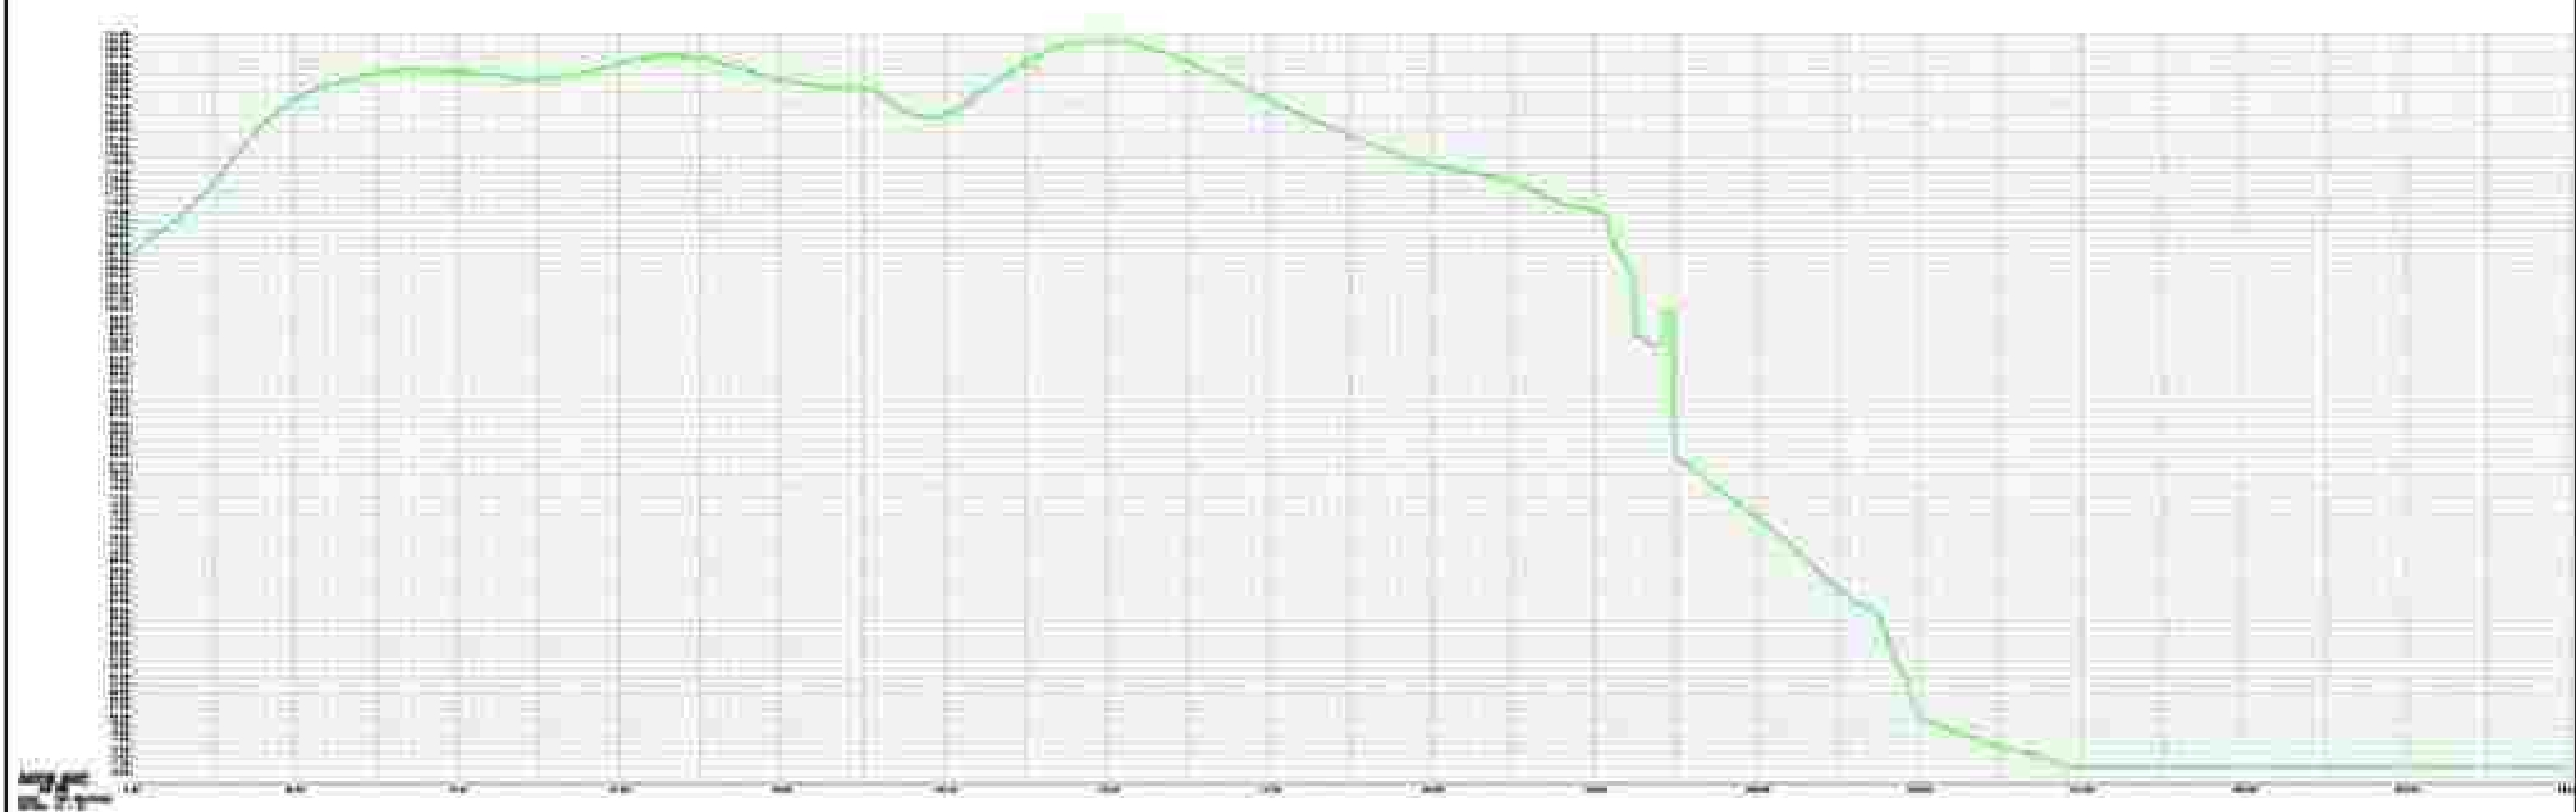



--	---	---	---	--	--

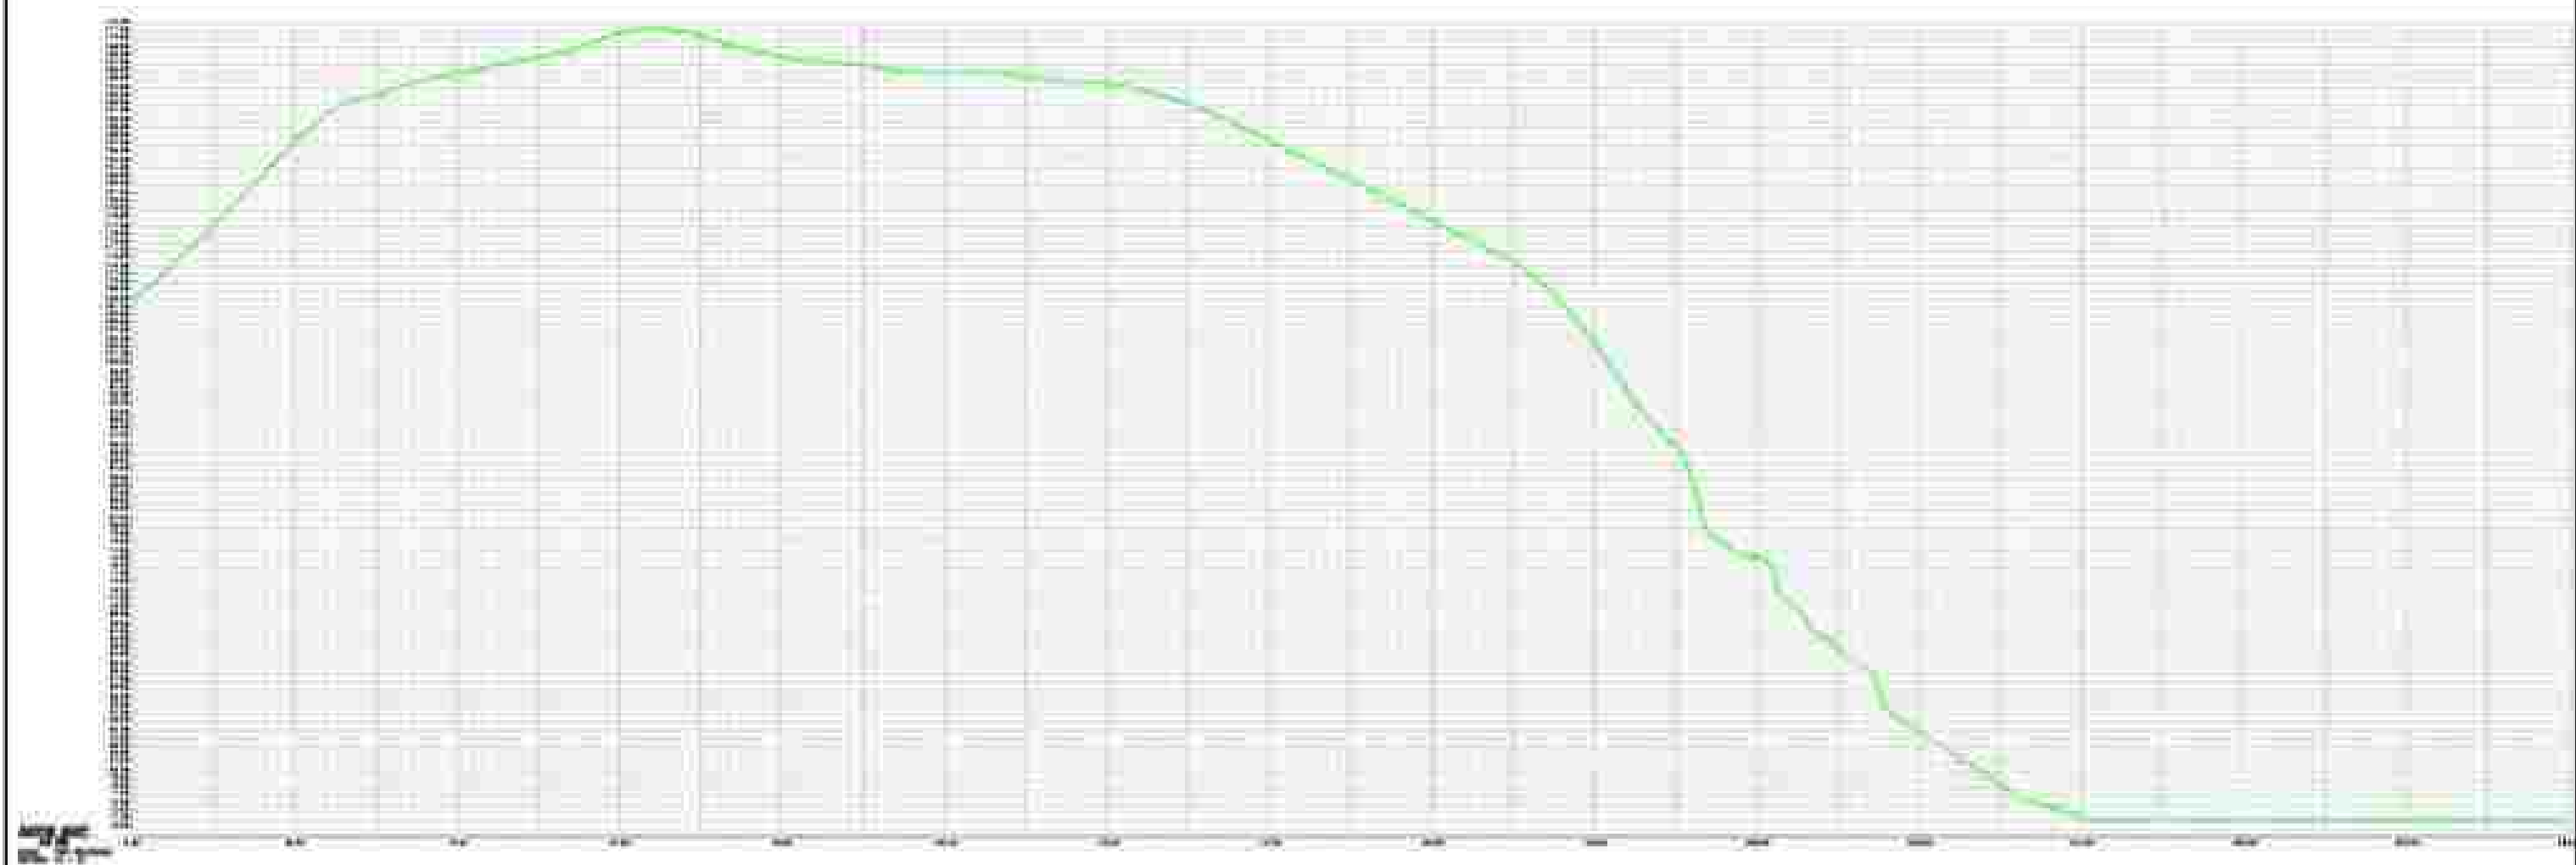



--	---	---	---	--	---

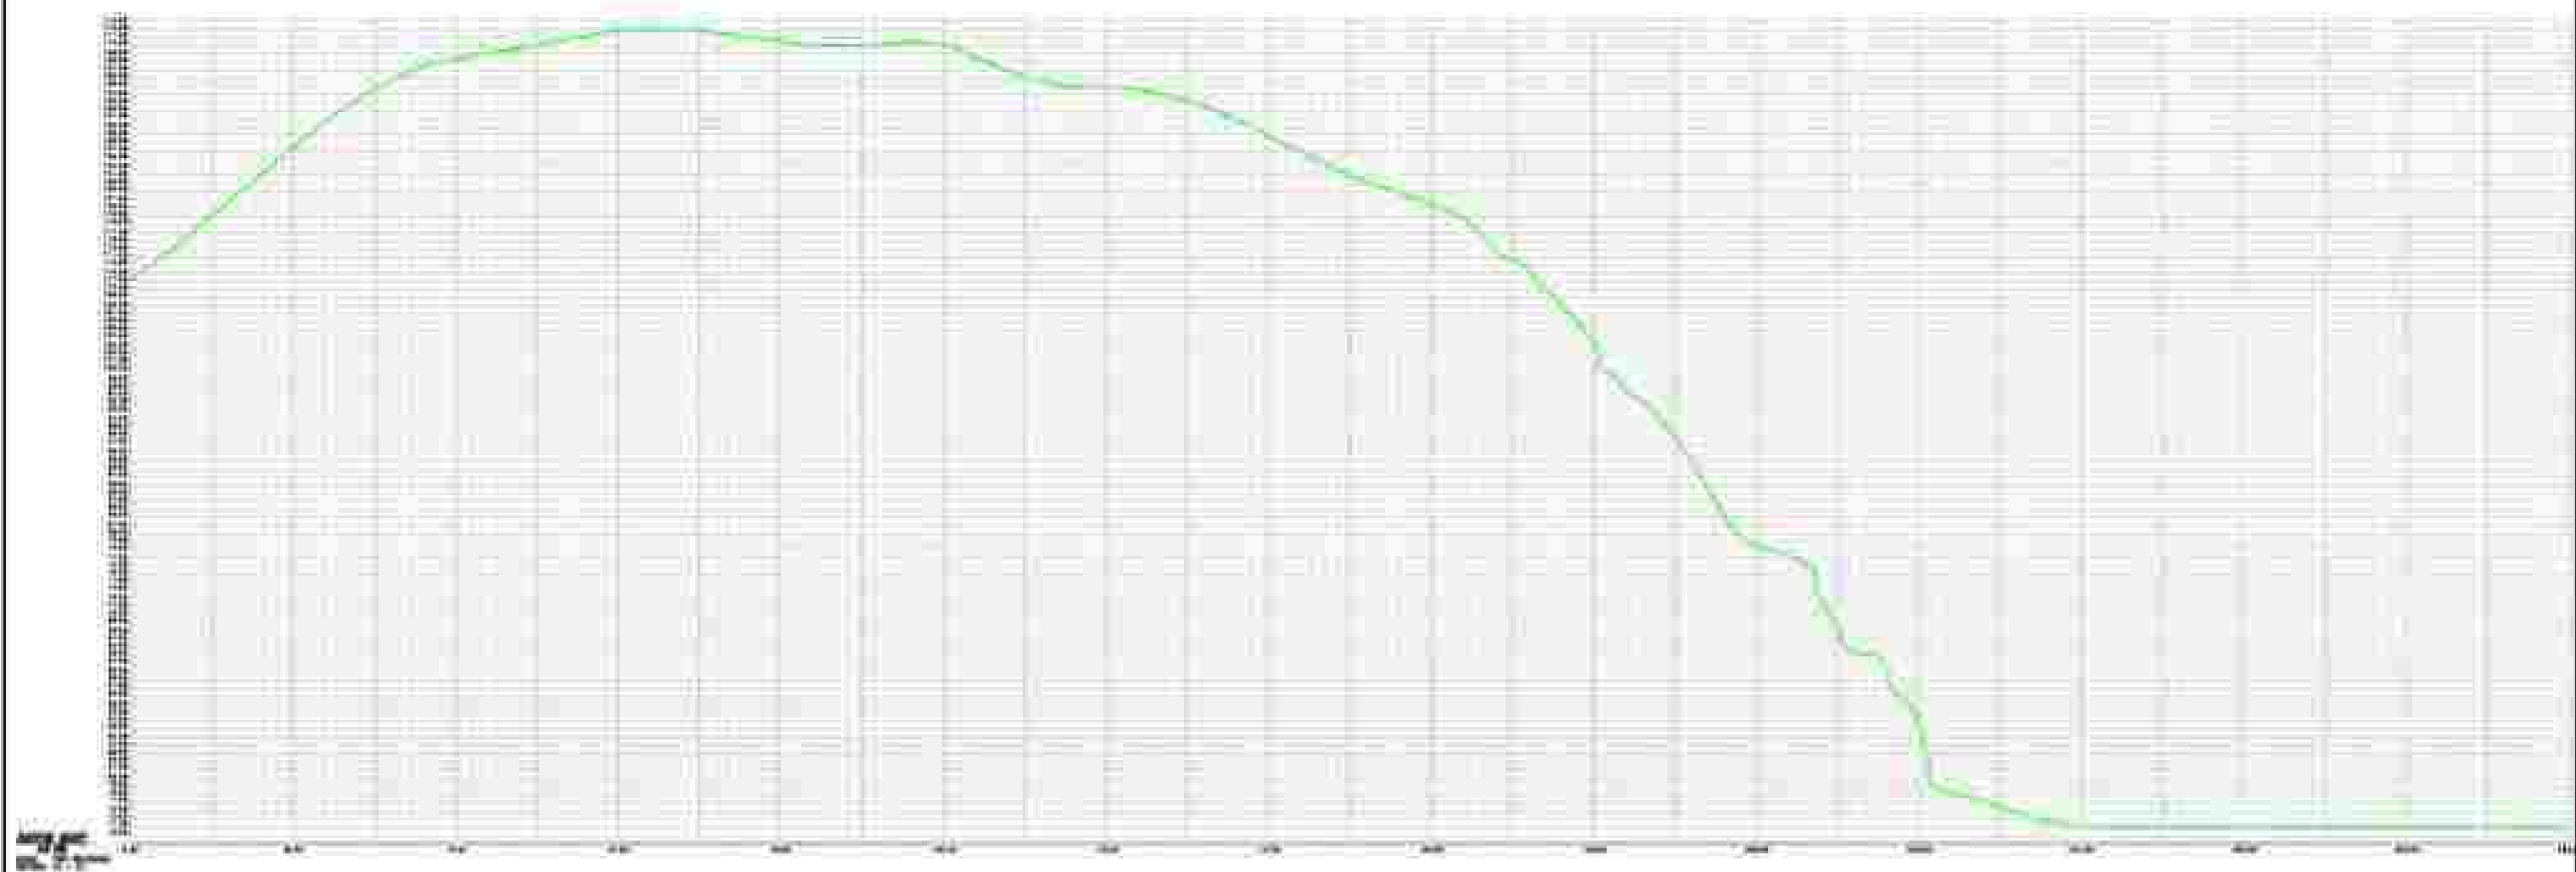


--	---	---	---	--	---

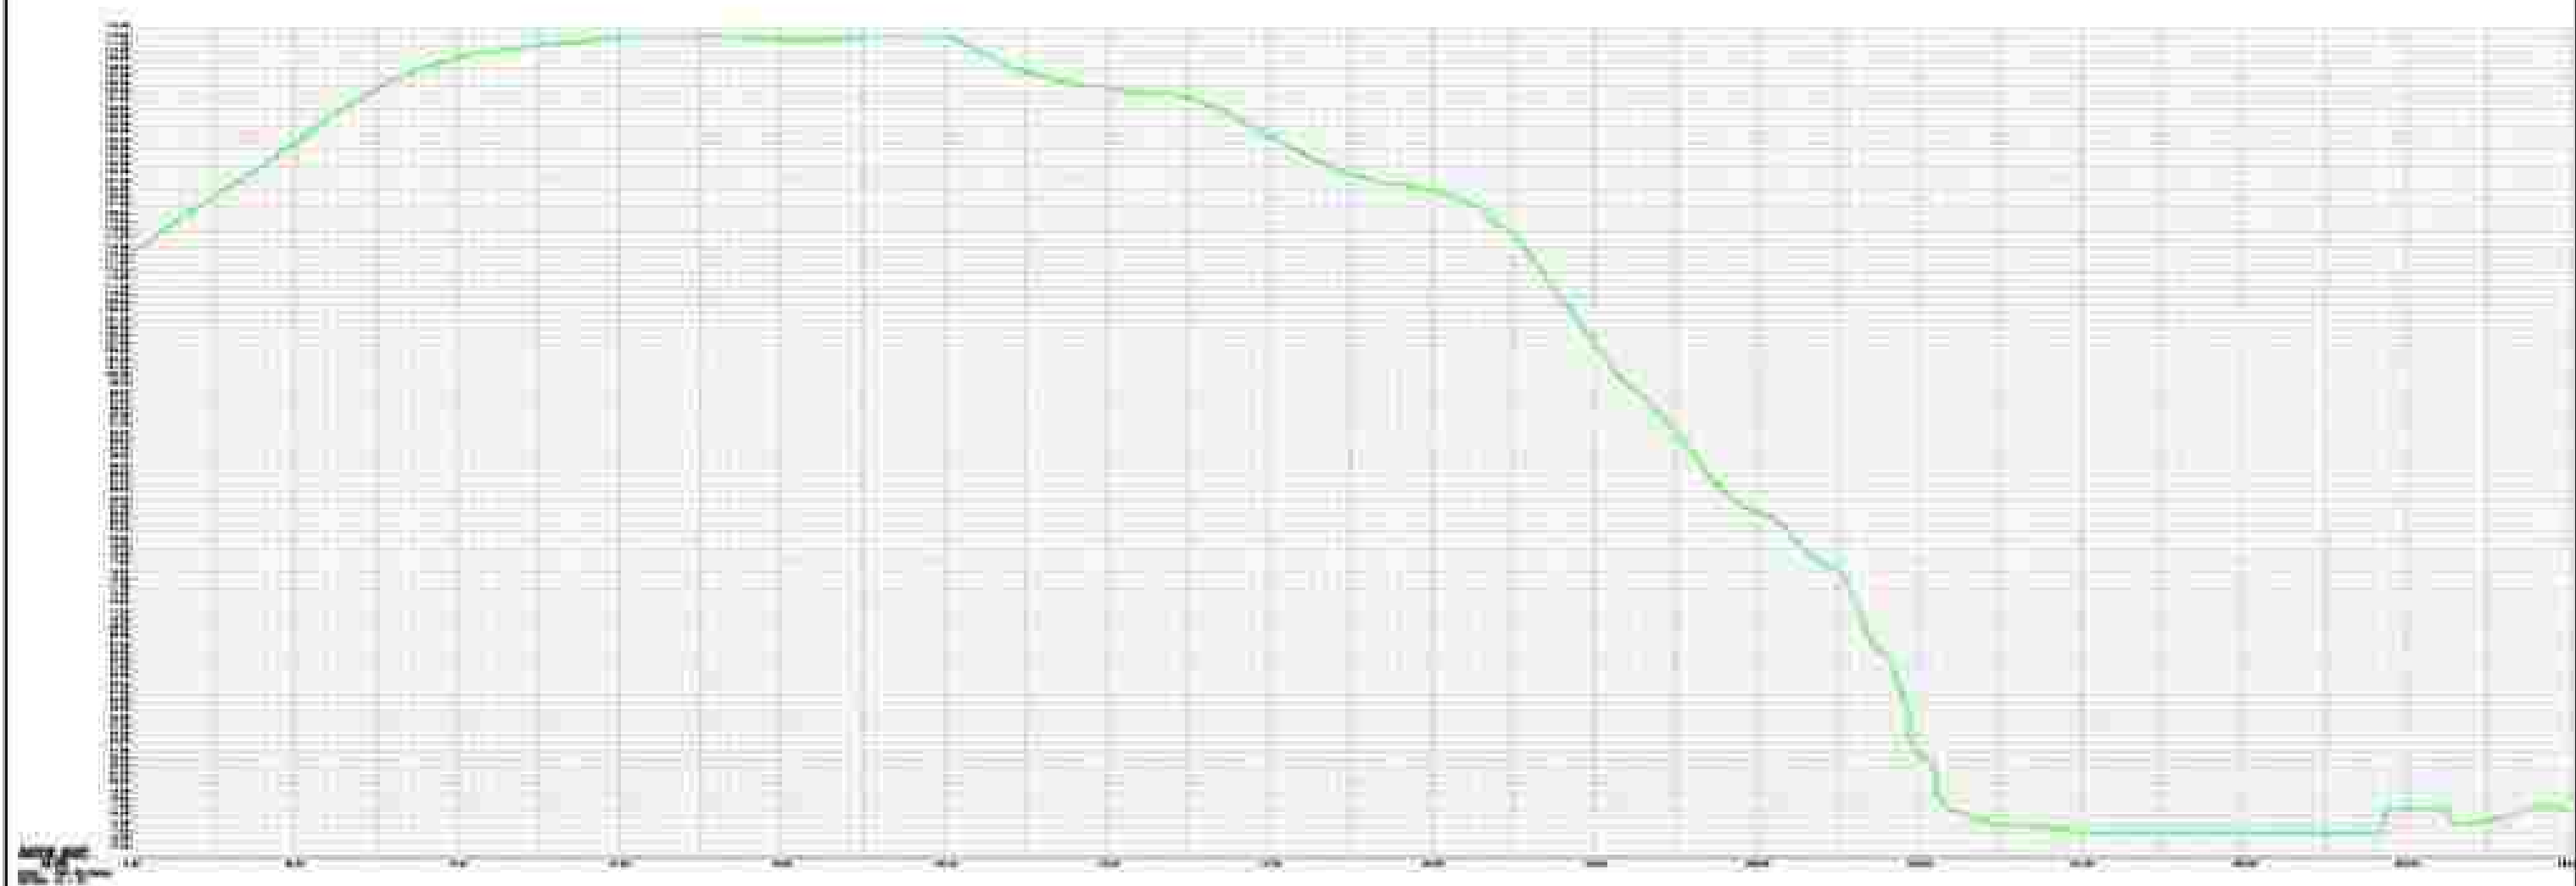



--	--	---	--	--	--

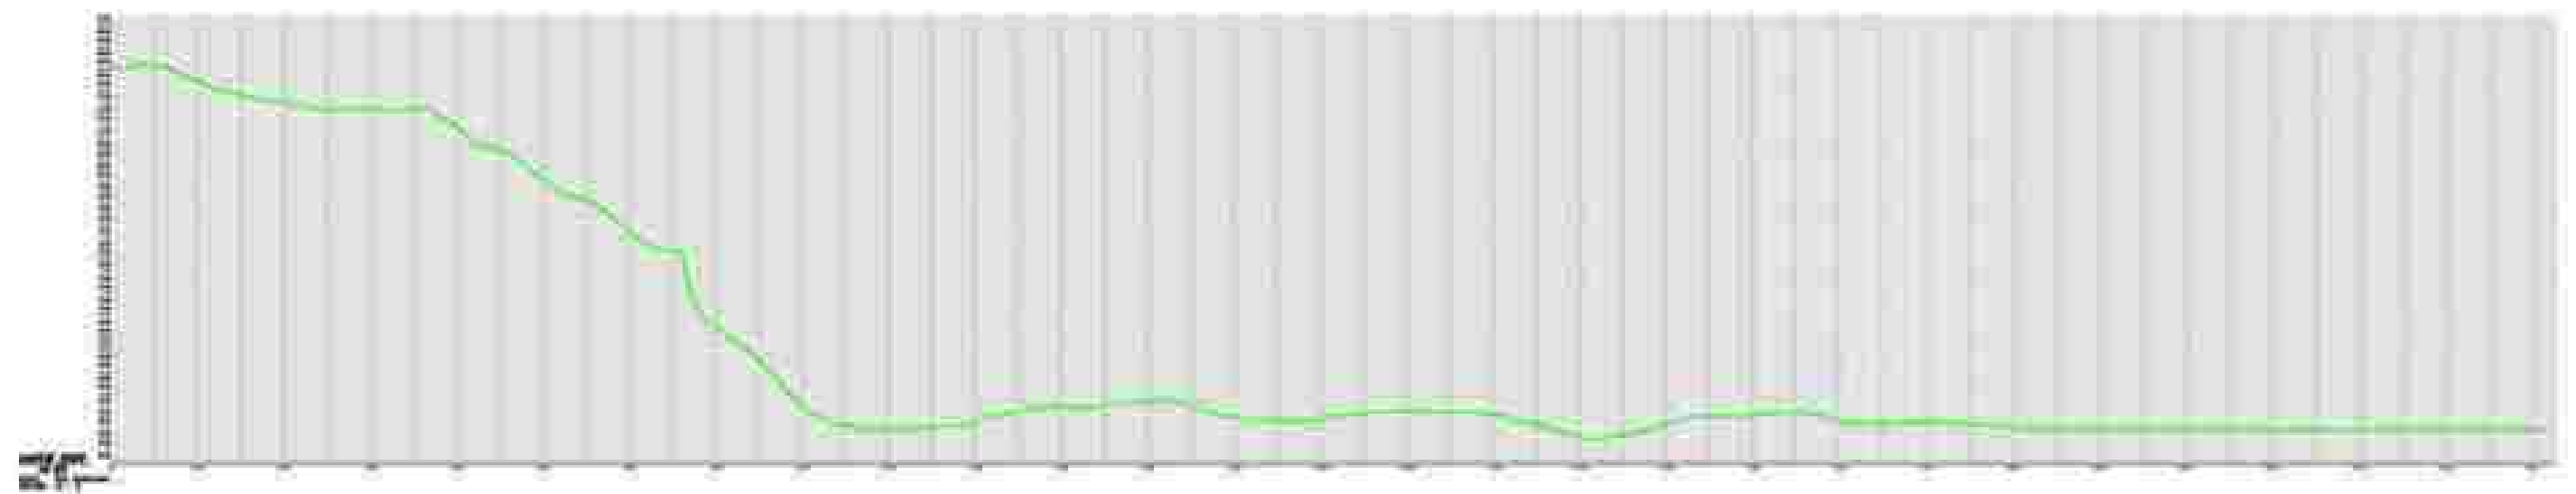


---	--	---	---	---	--






---	---	--	---	---	---

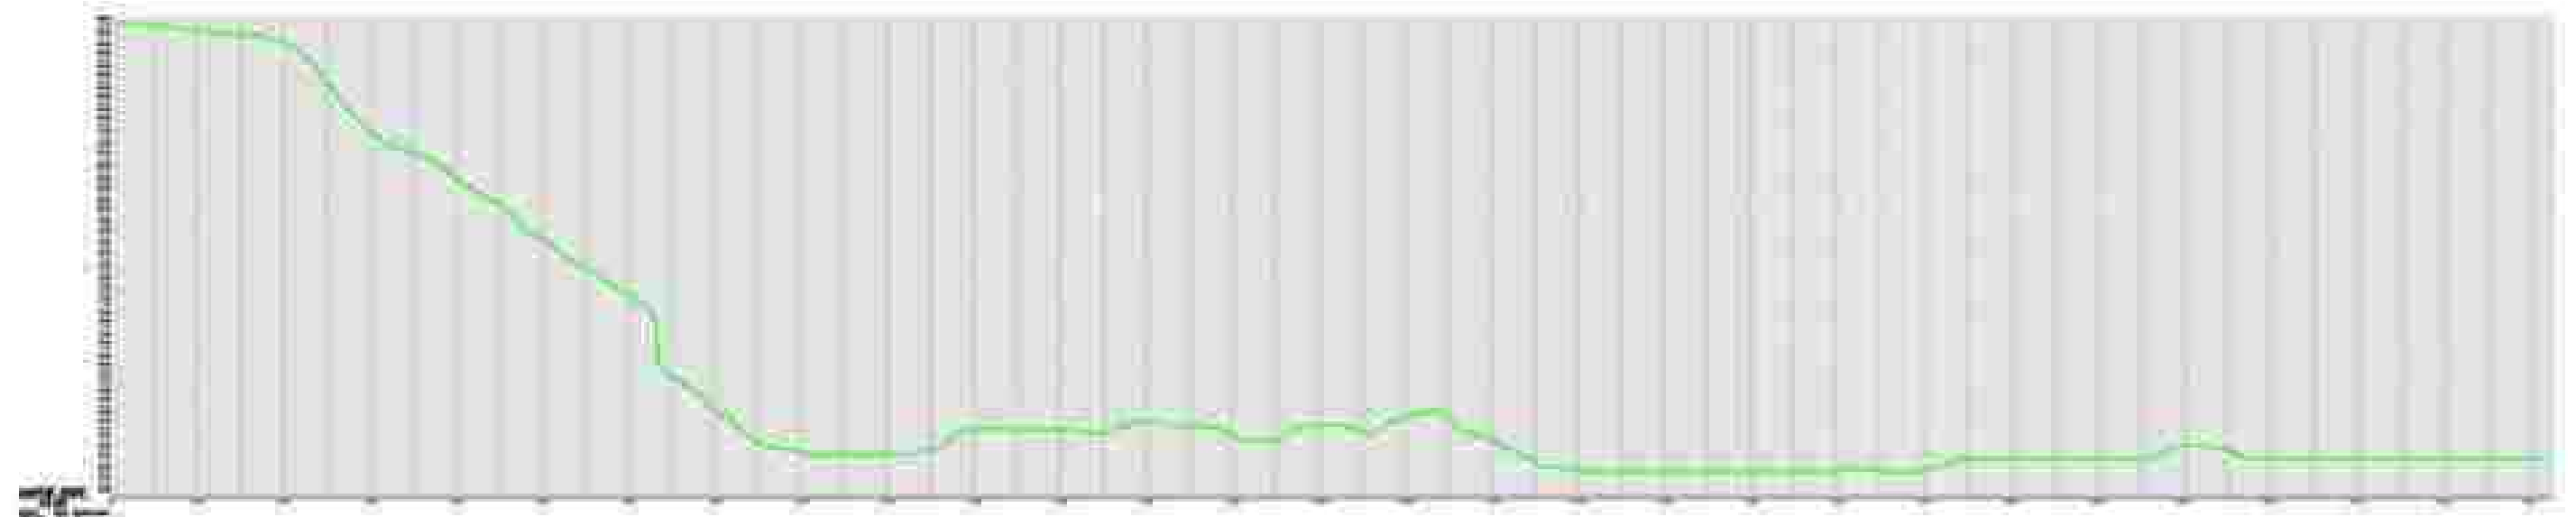




---	--	--	--	--	---





--	--	---	--	--	---

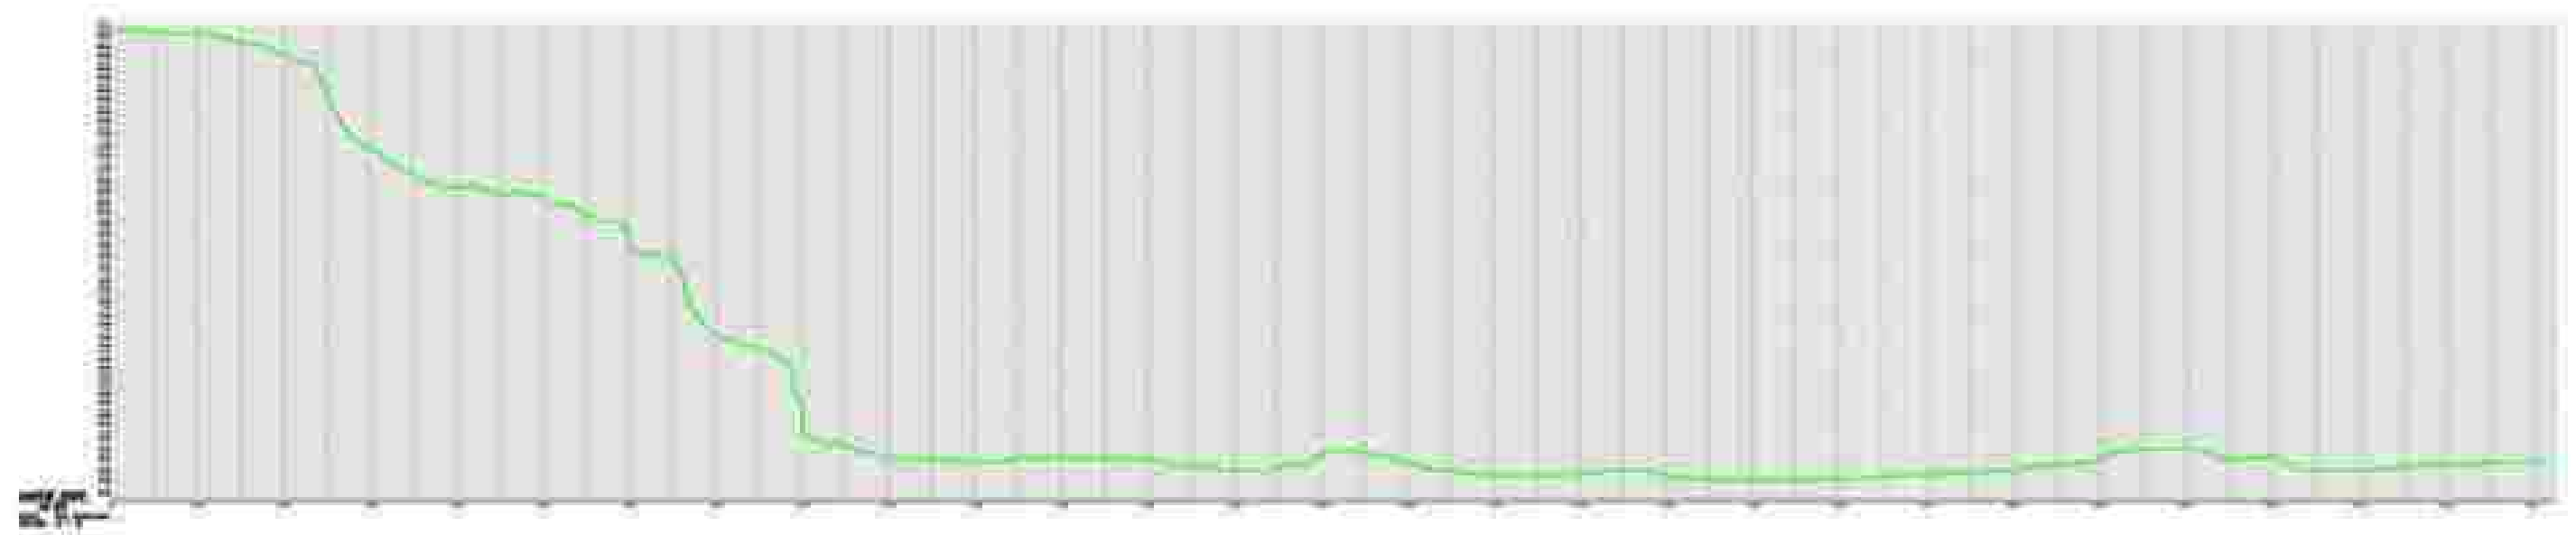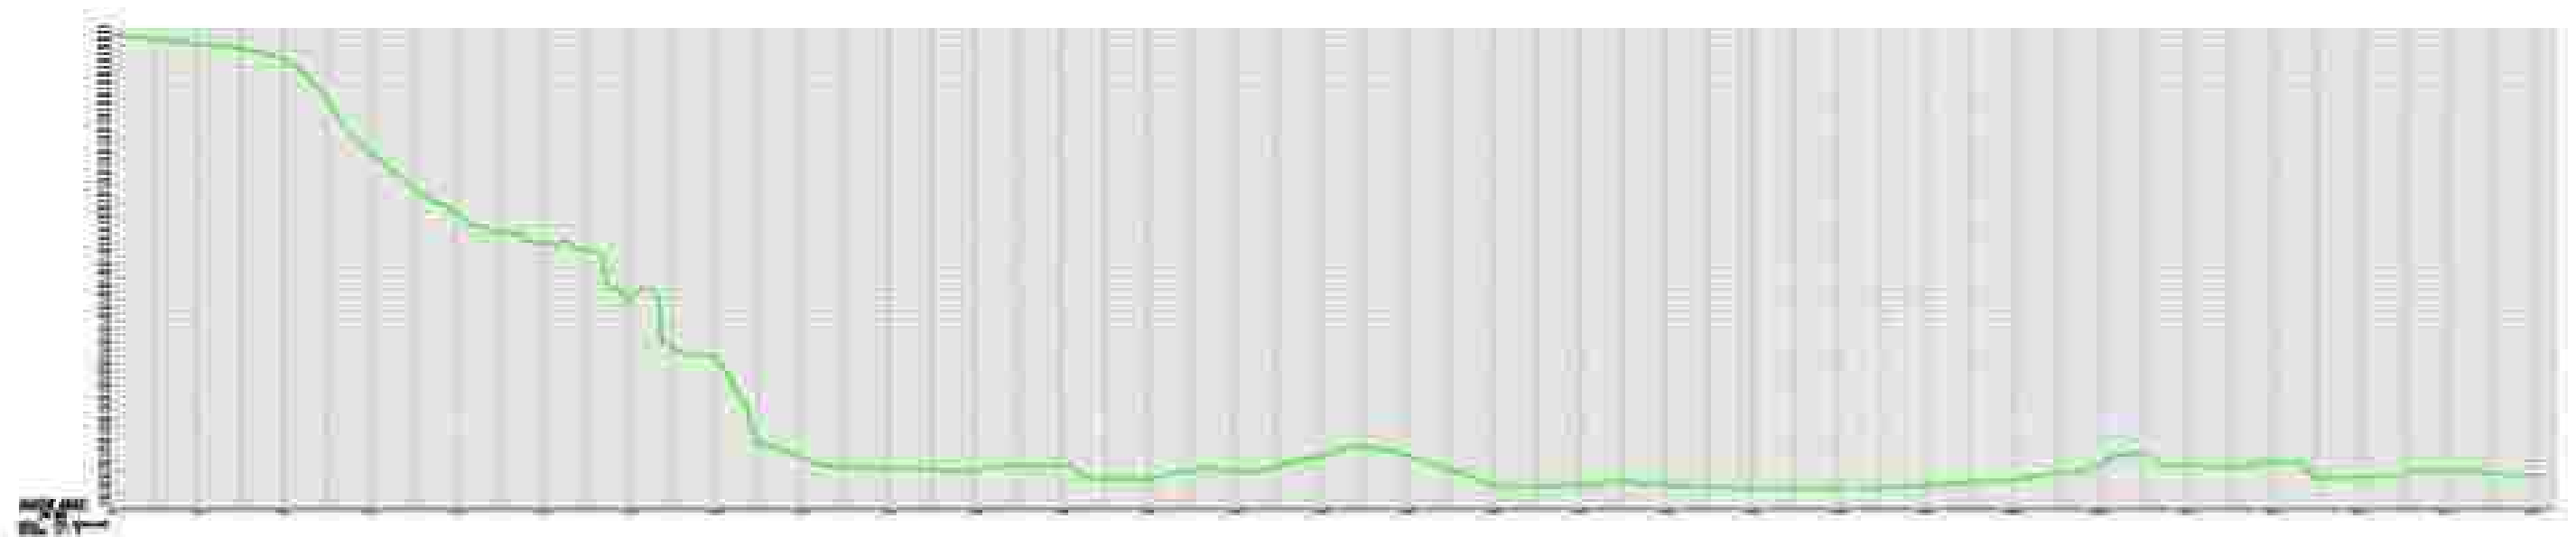




---	--	---	---	---	---

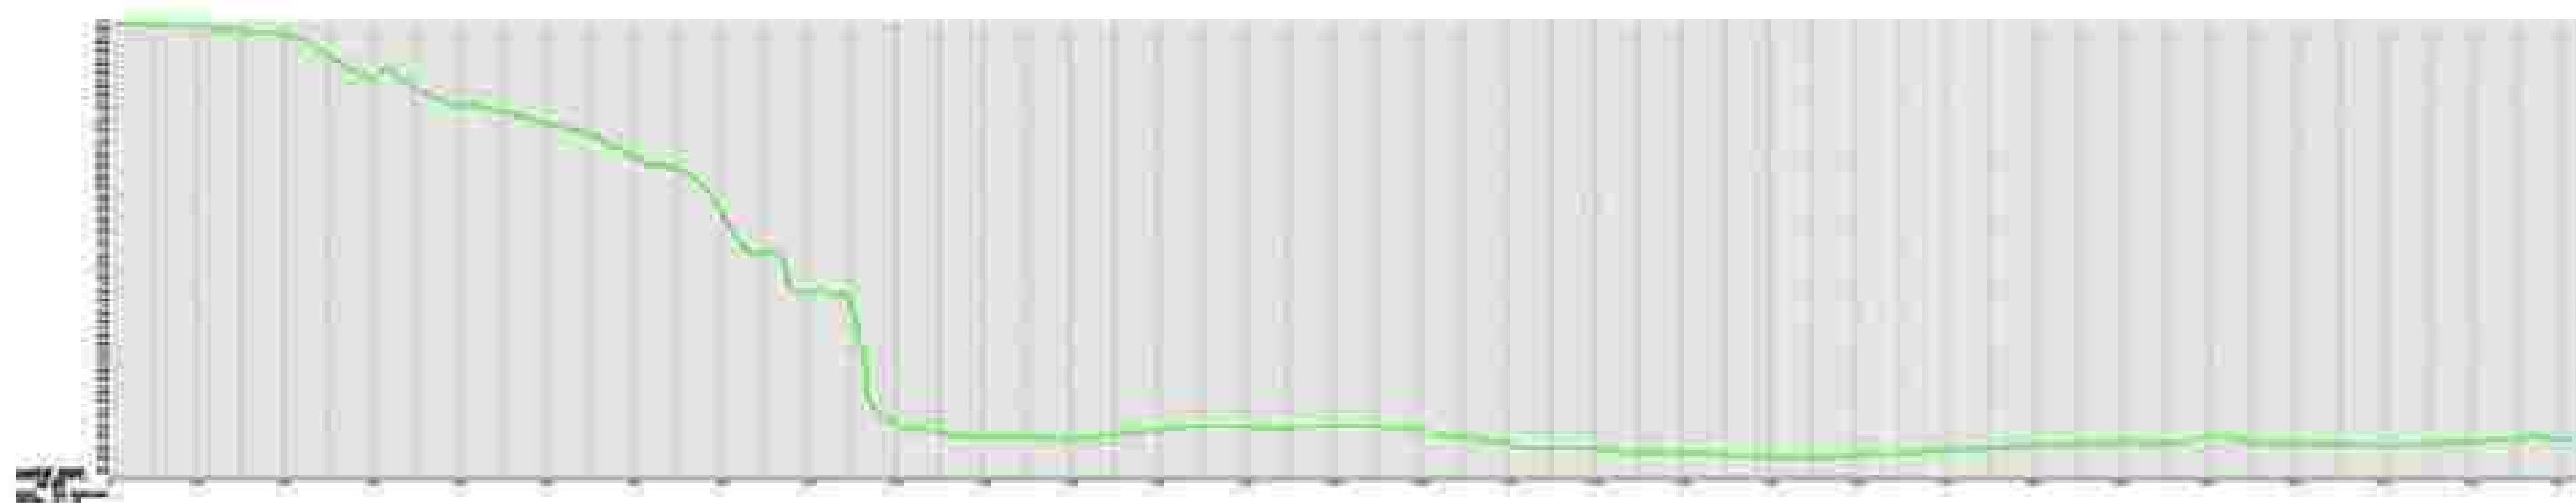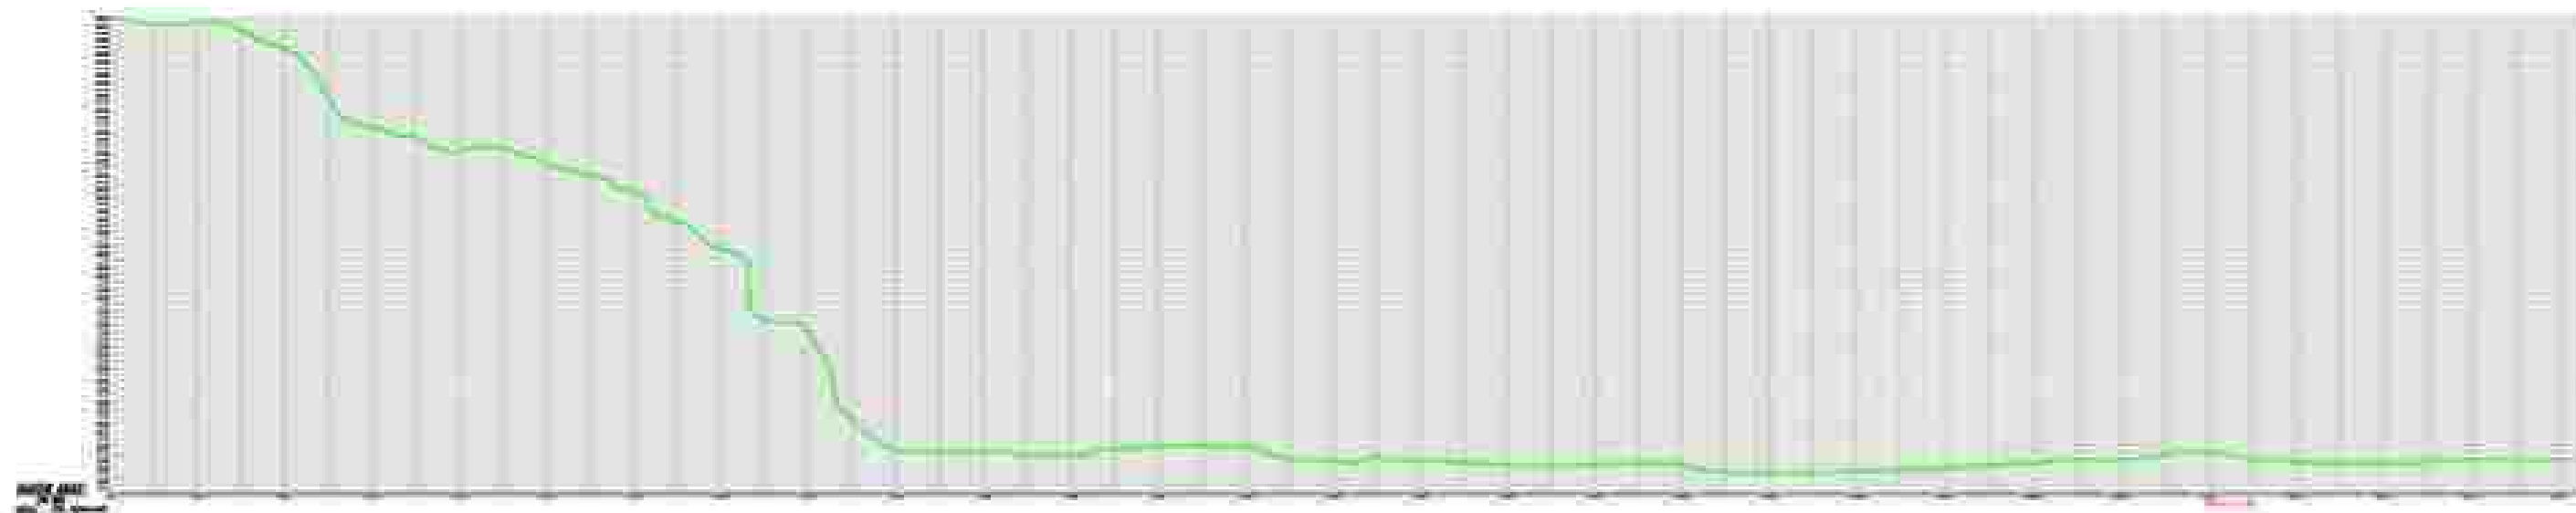

---	---	---	---	---	---

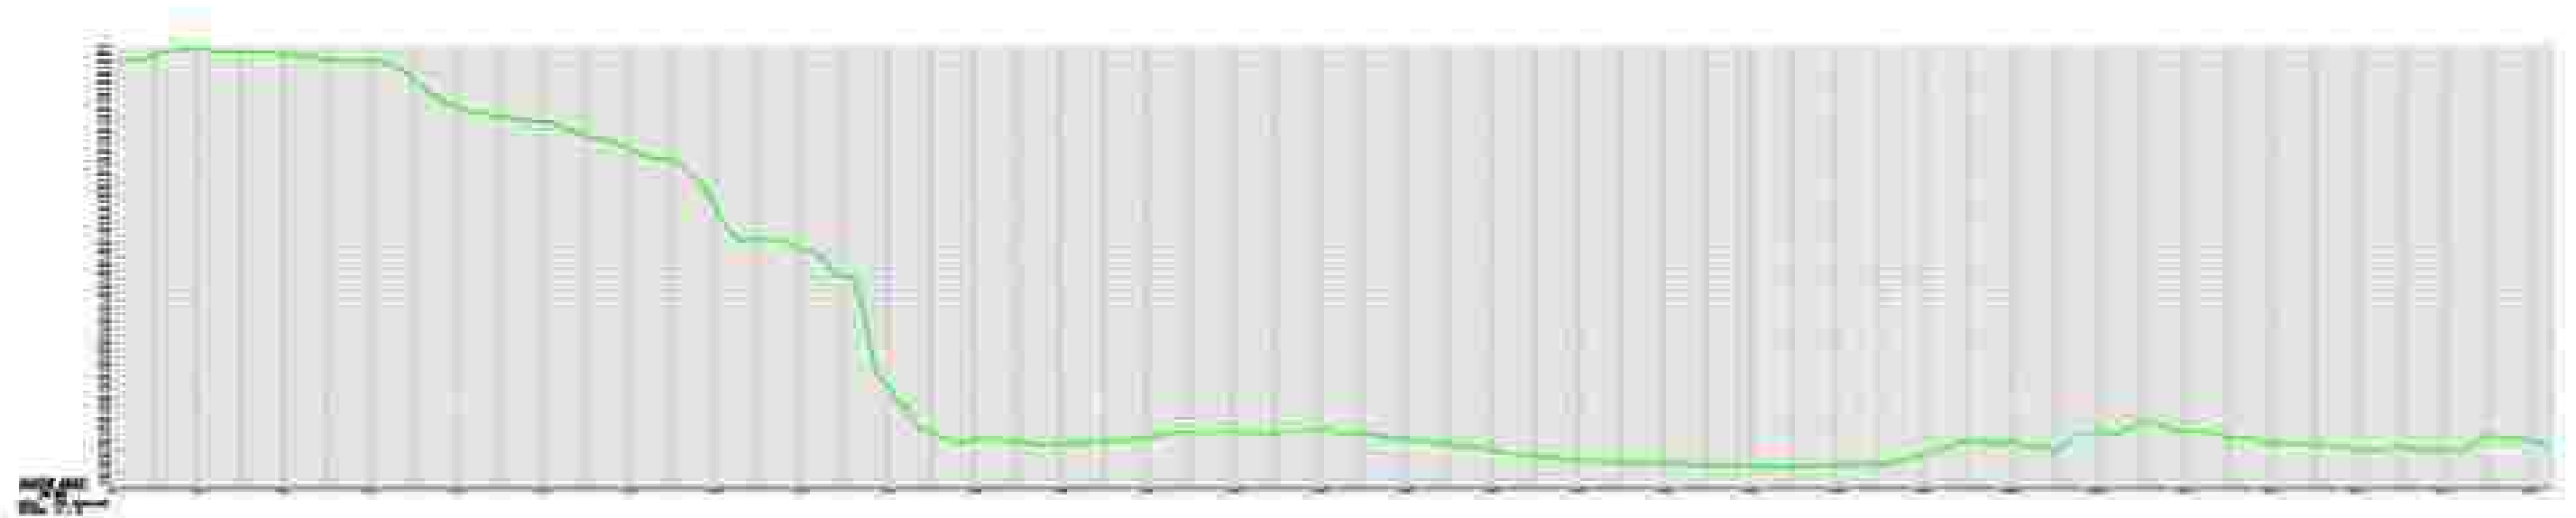


--	---	--	---	--	--

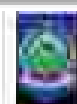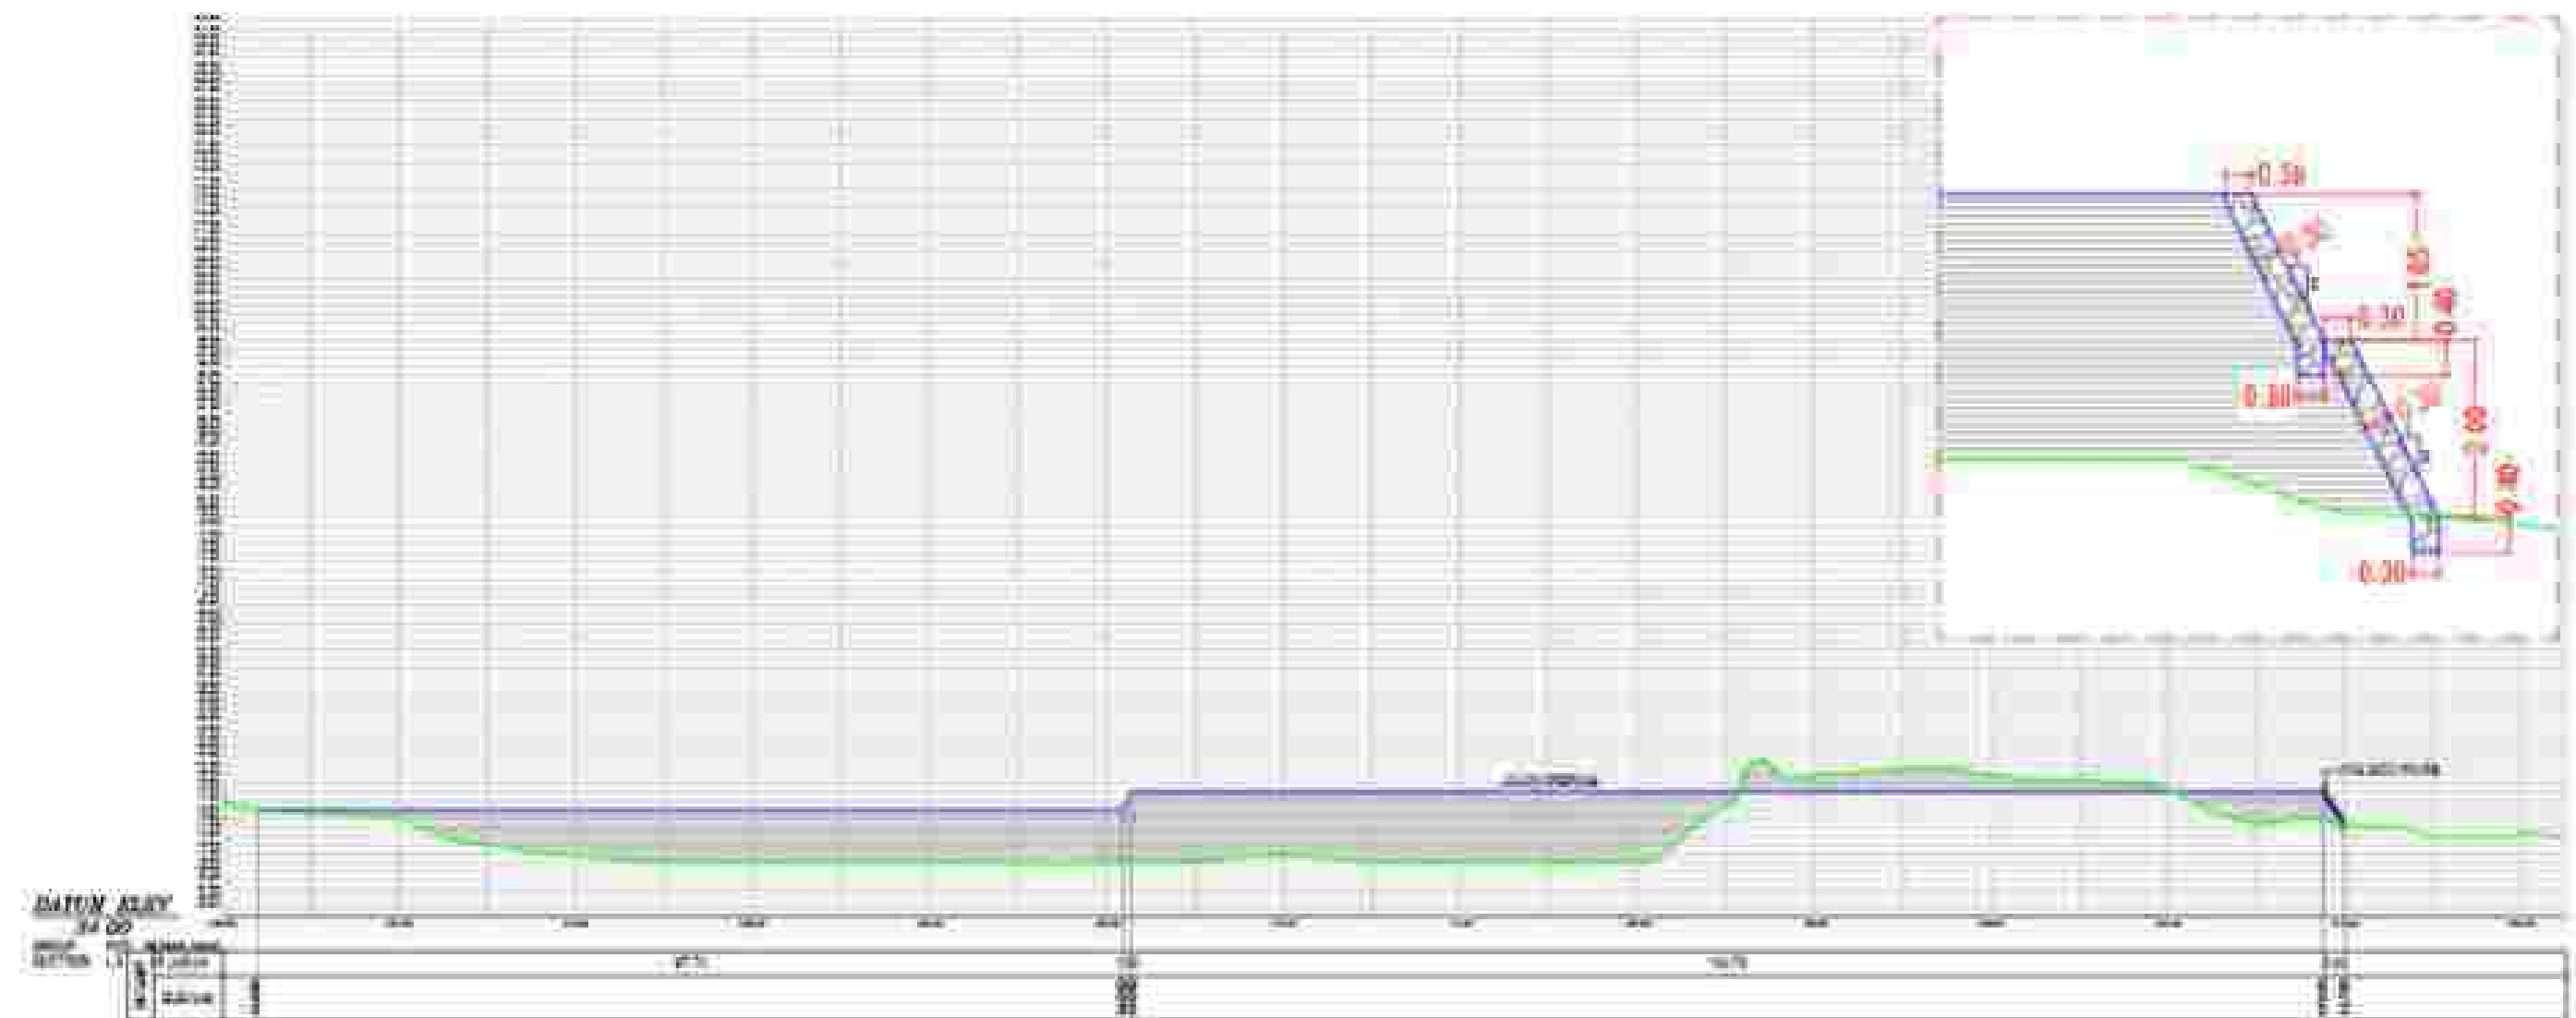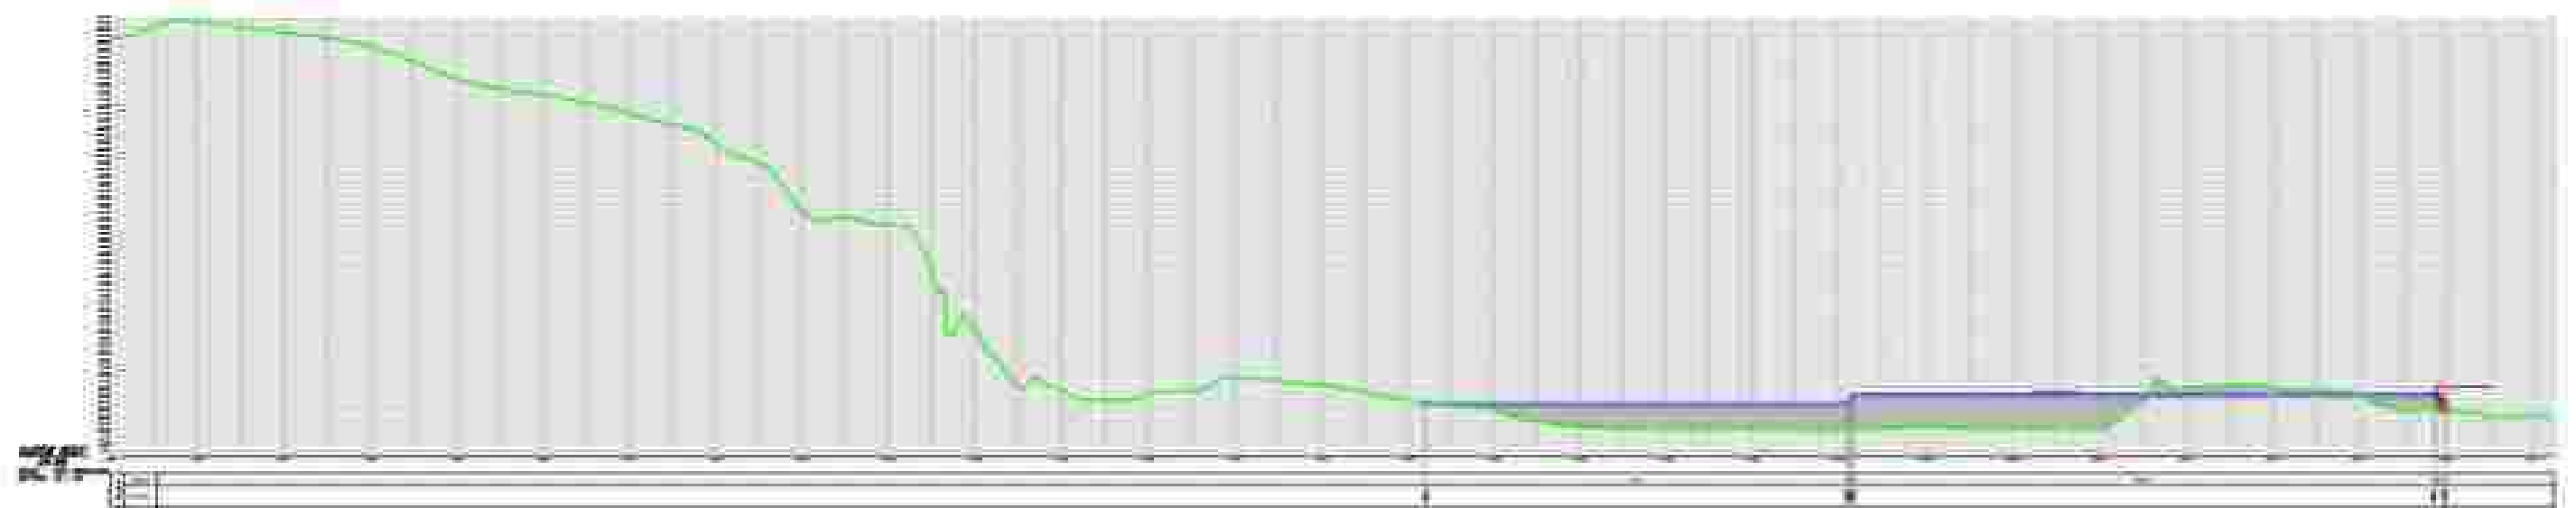
















POTONGAN MEMANJANG SECTION 14

KERANGKA
DETAIL POTONGAN


SKALA
1:1000

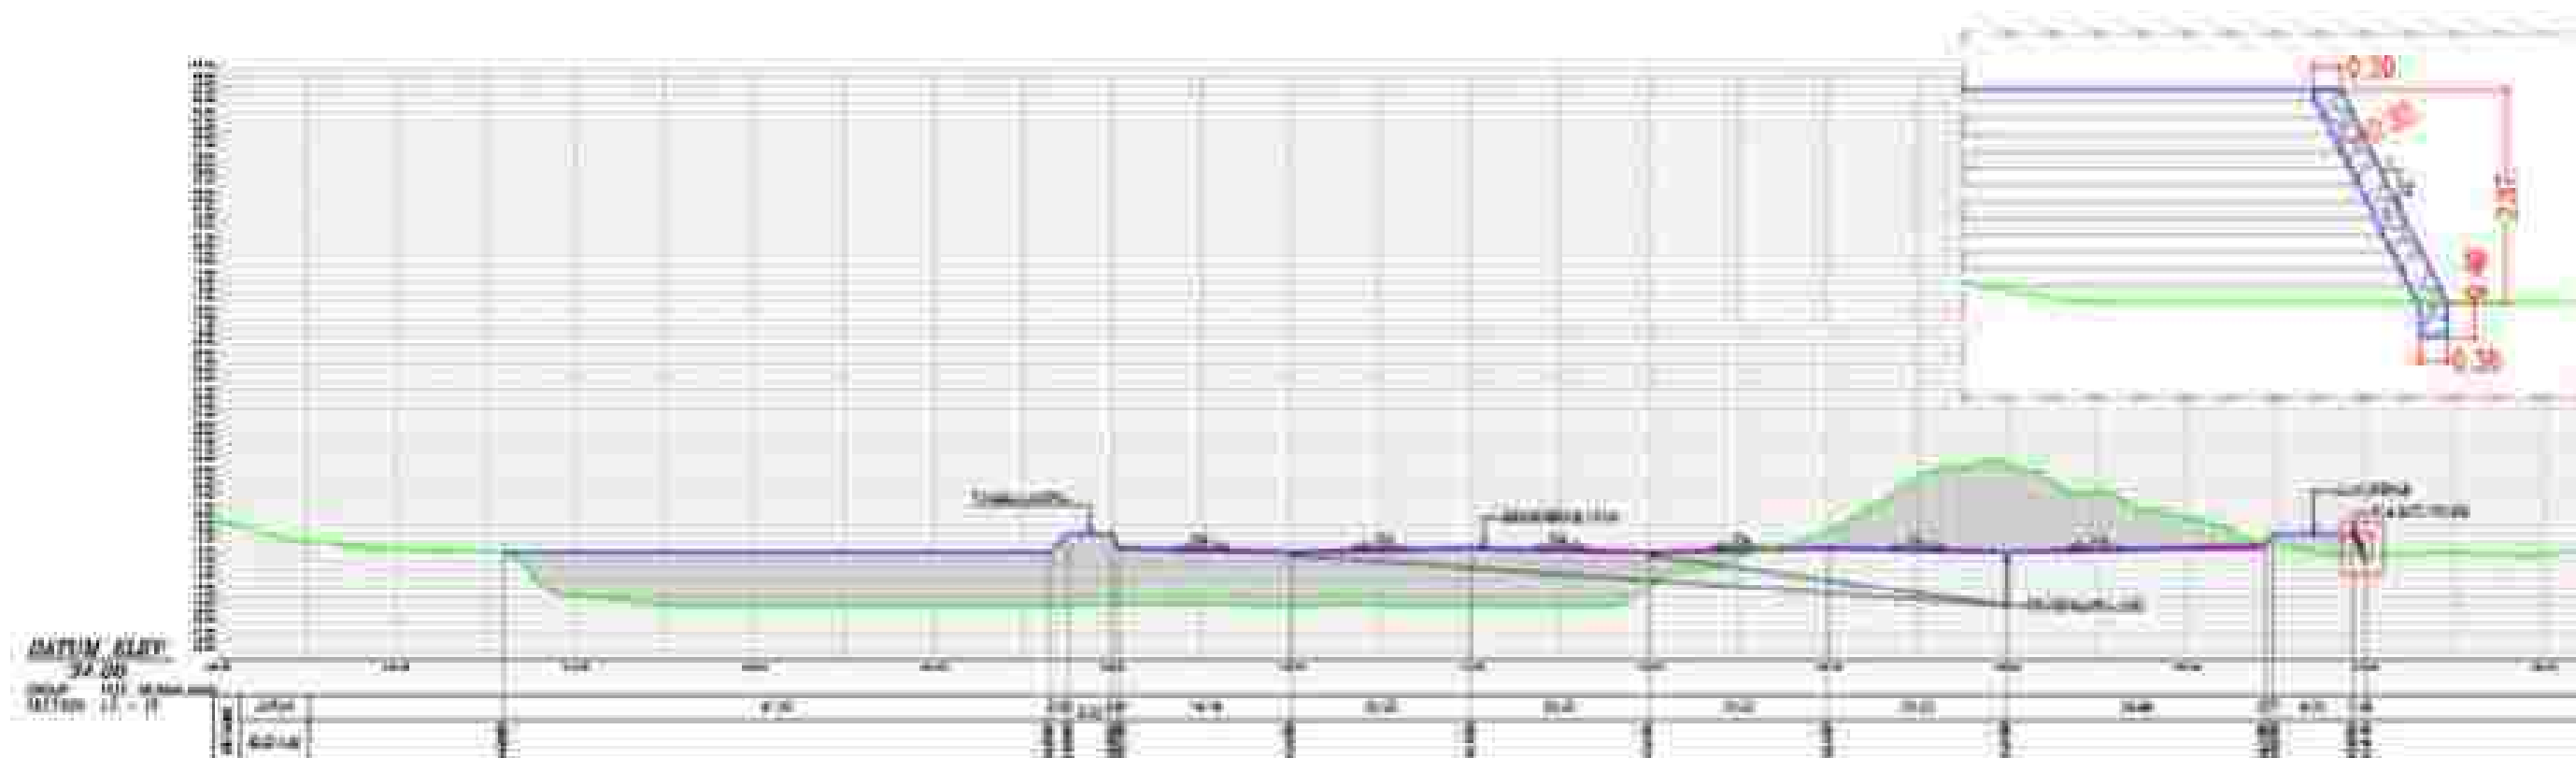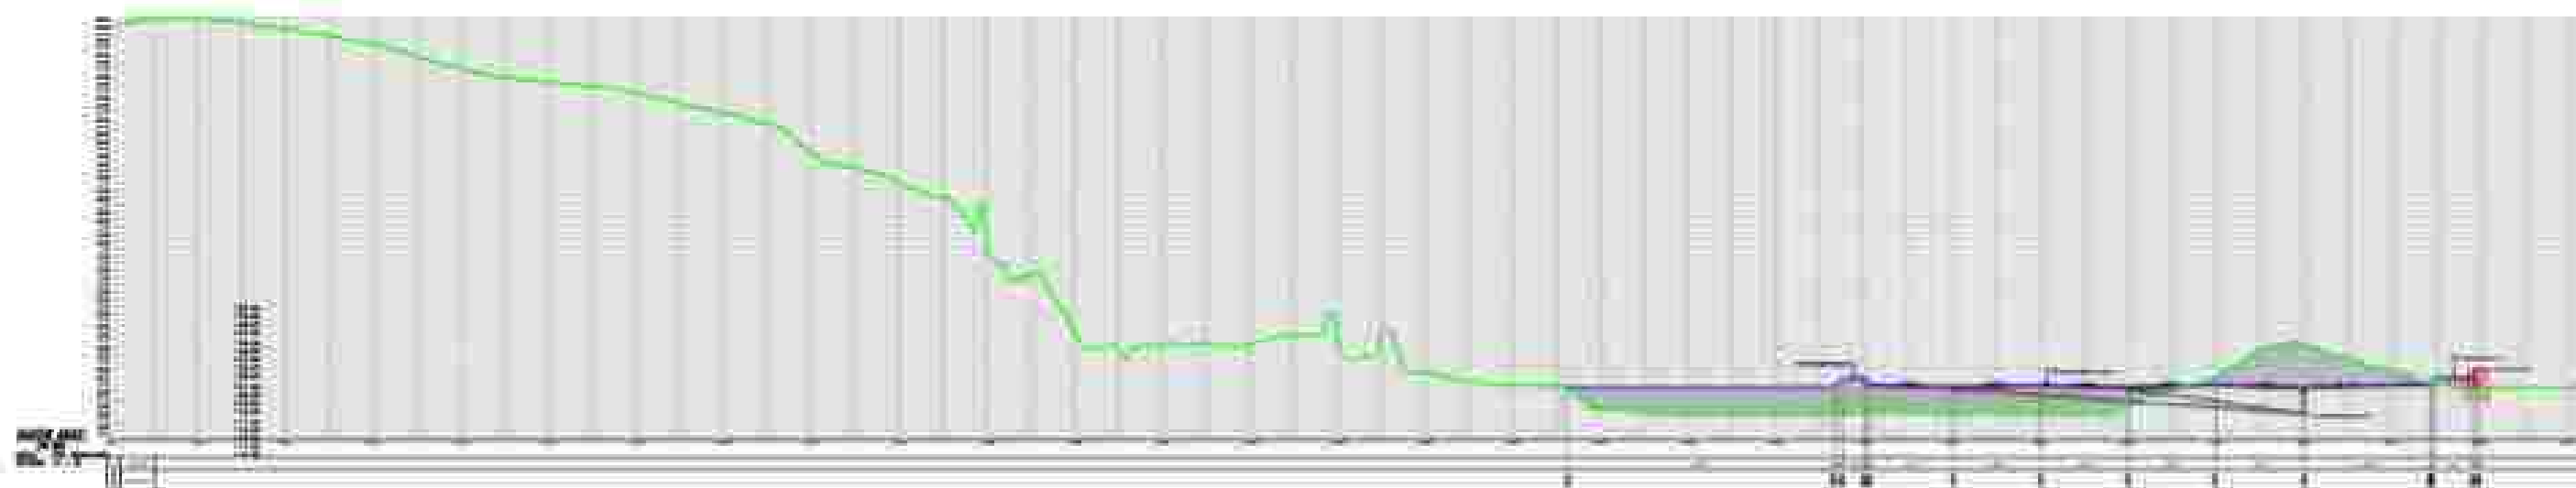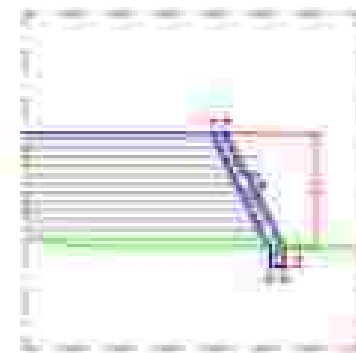













POTONGAN MEMANJANG SECTION 15






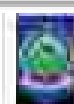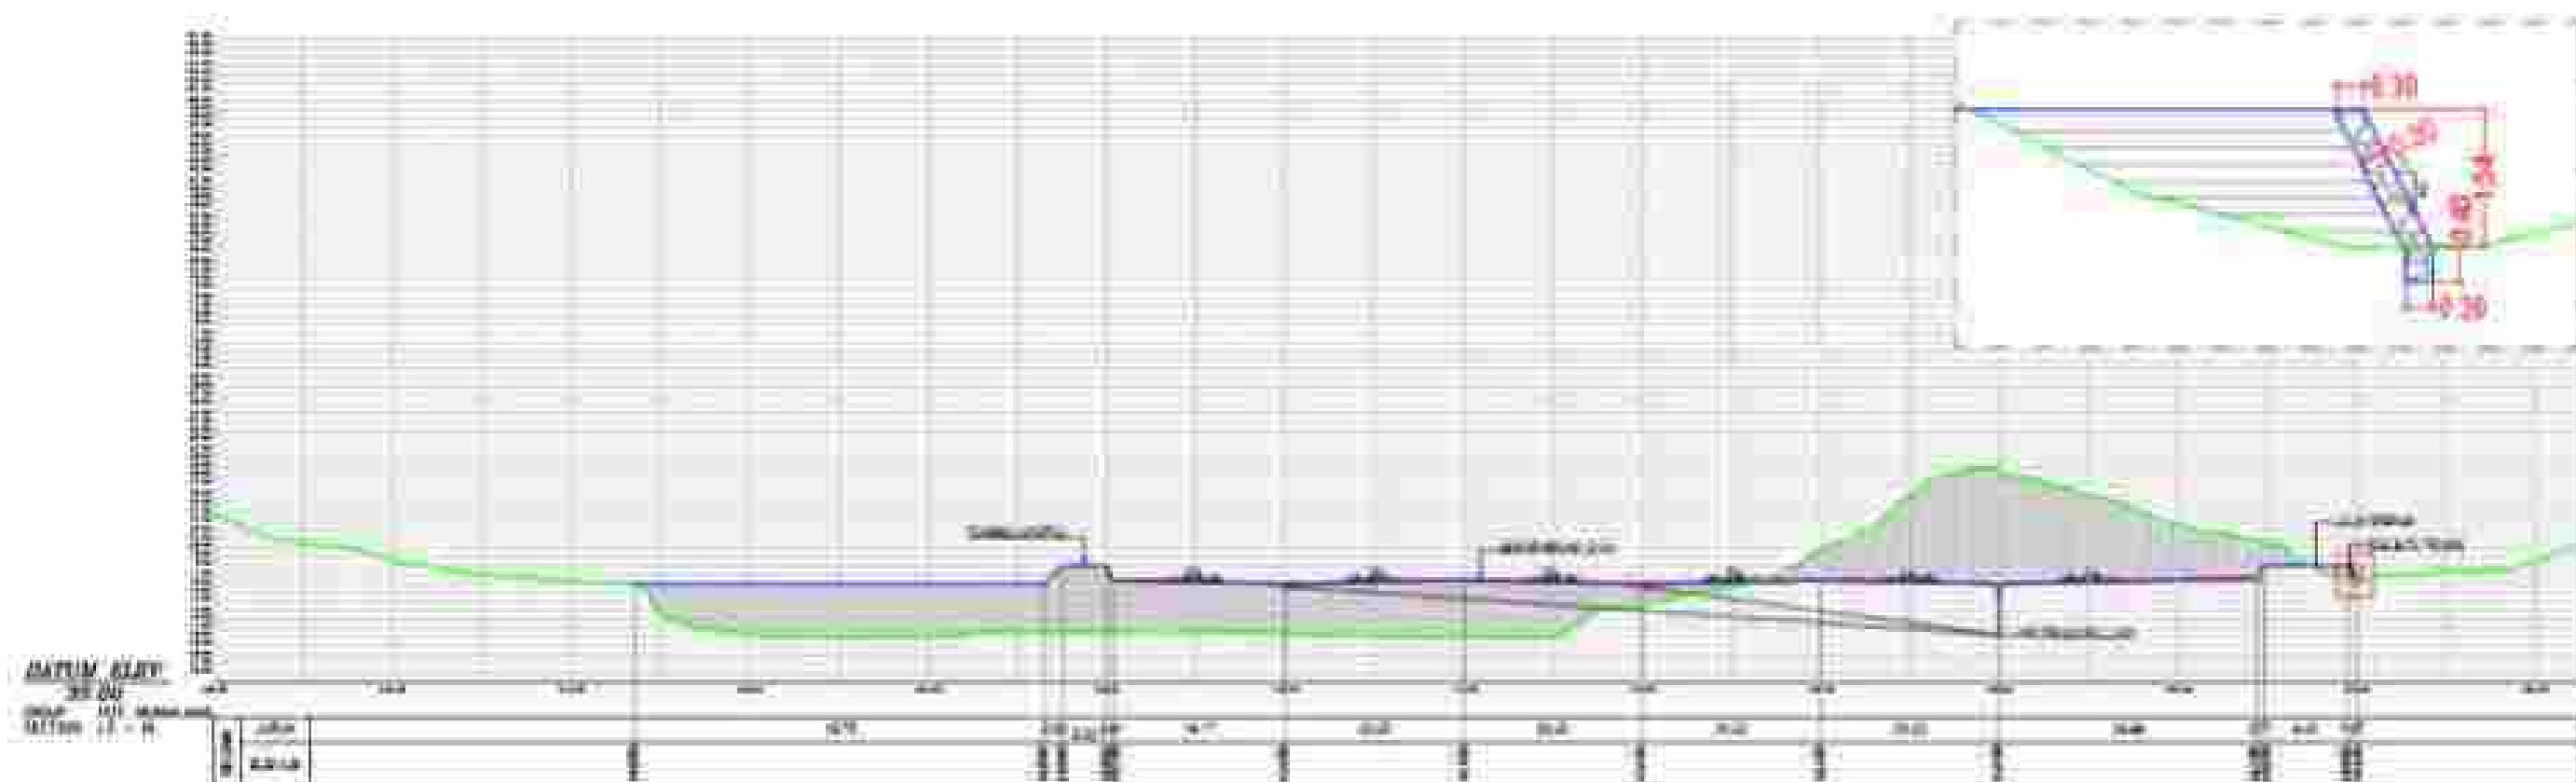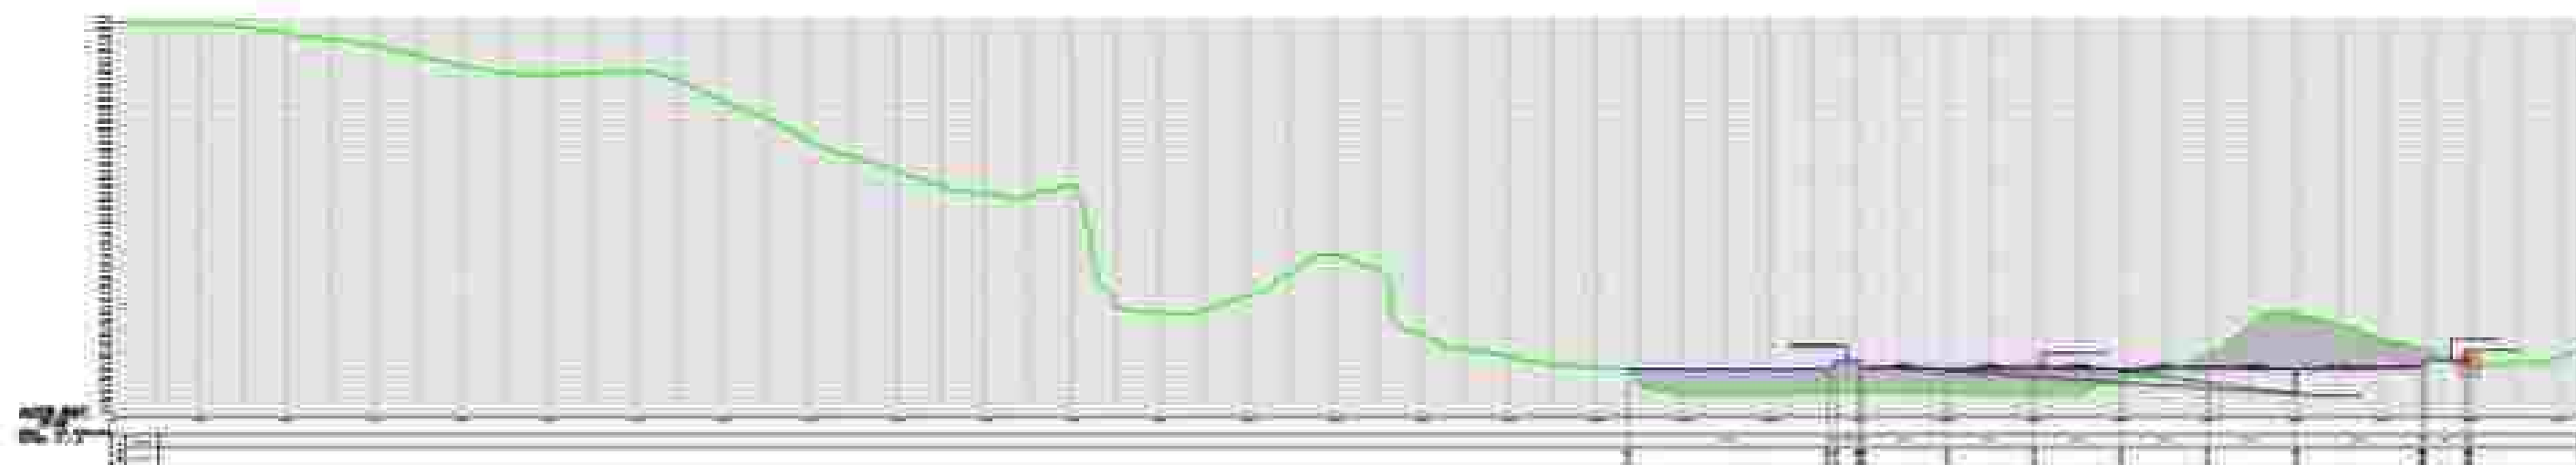













POTONGAN MEMANGKAT SECTION 10

DETAIL POTONGAN



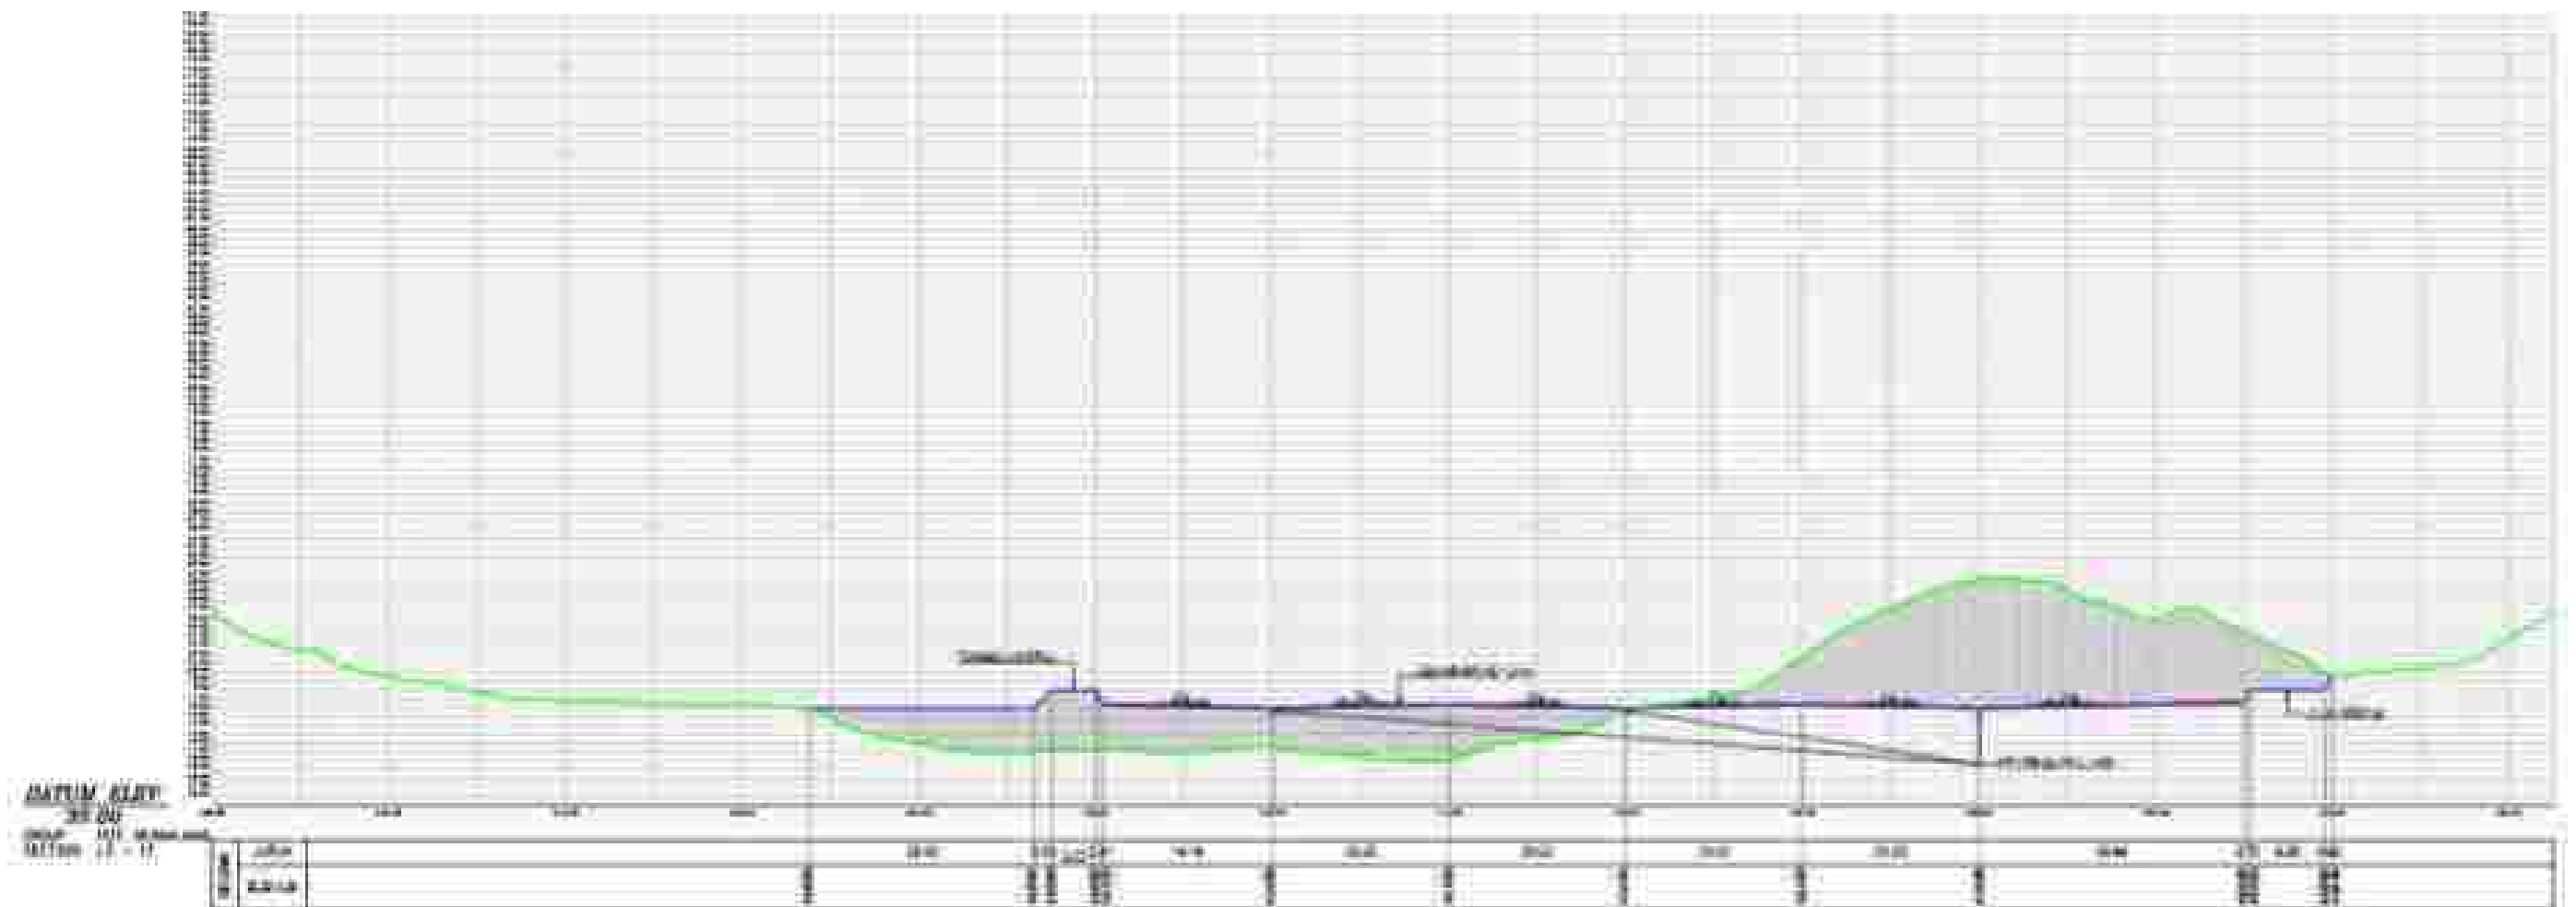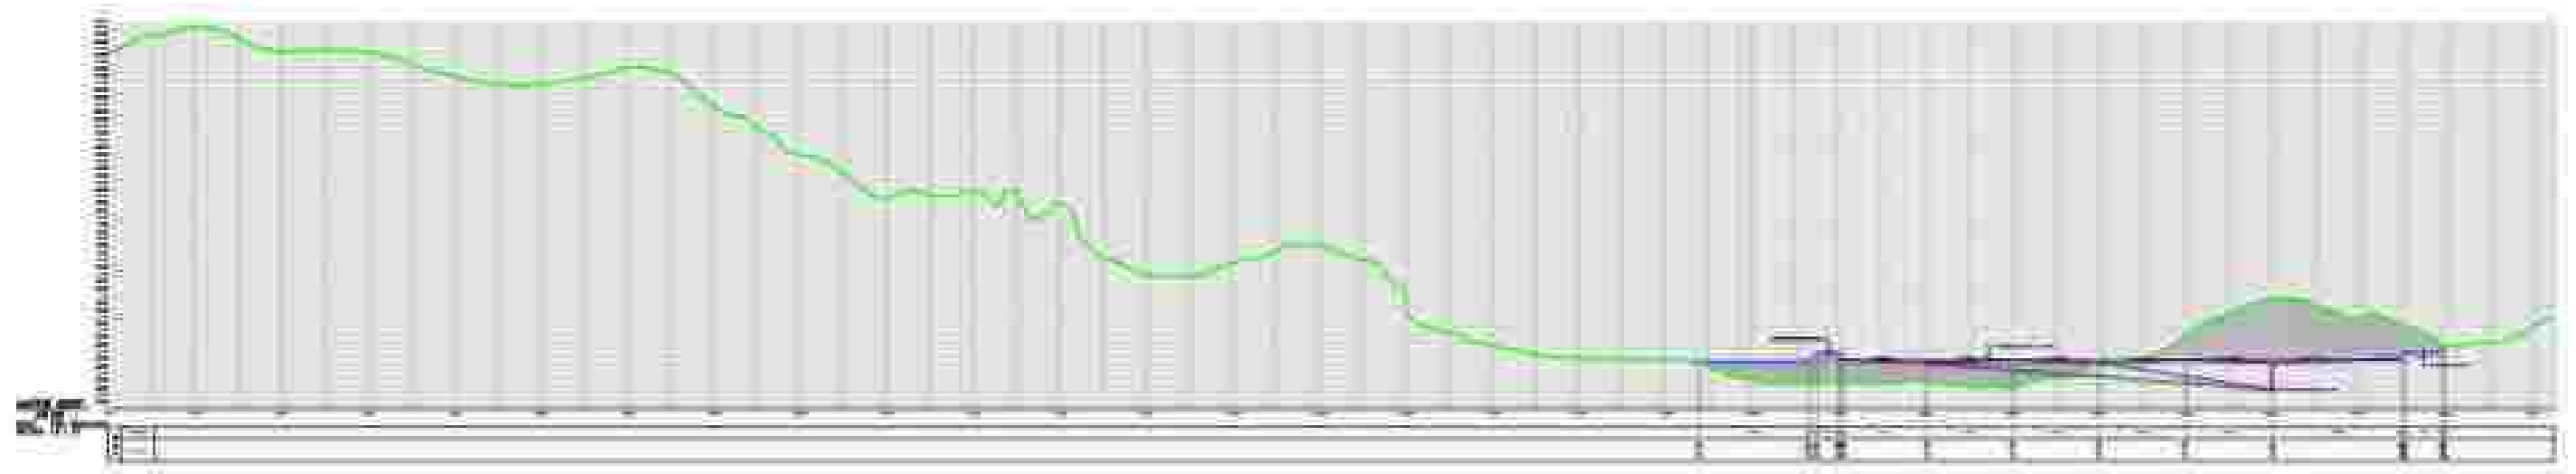















POTONGAN MEMANJANG SECTION 17

KERANGKA
DETAIL POTONGAN



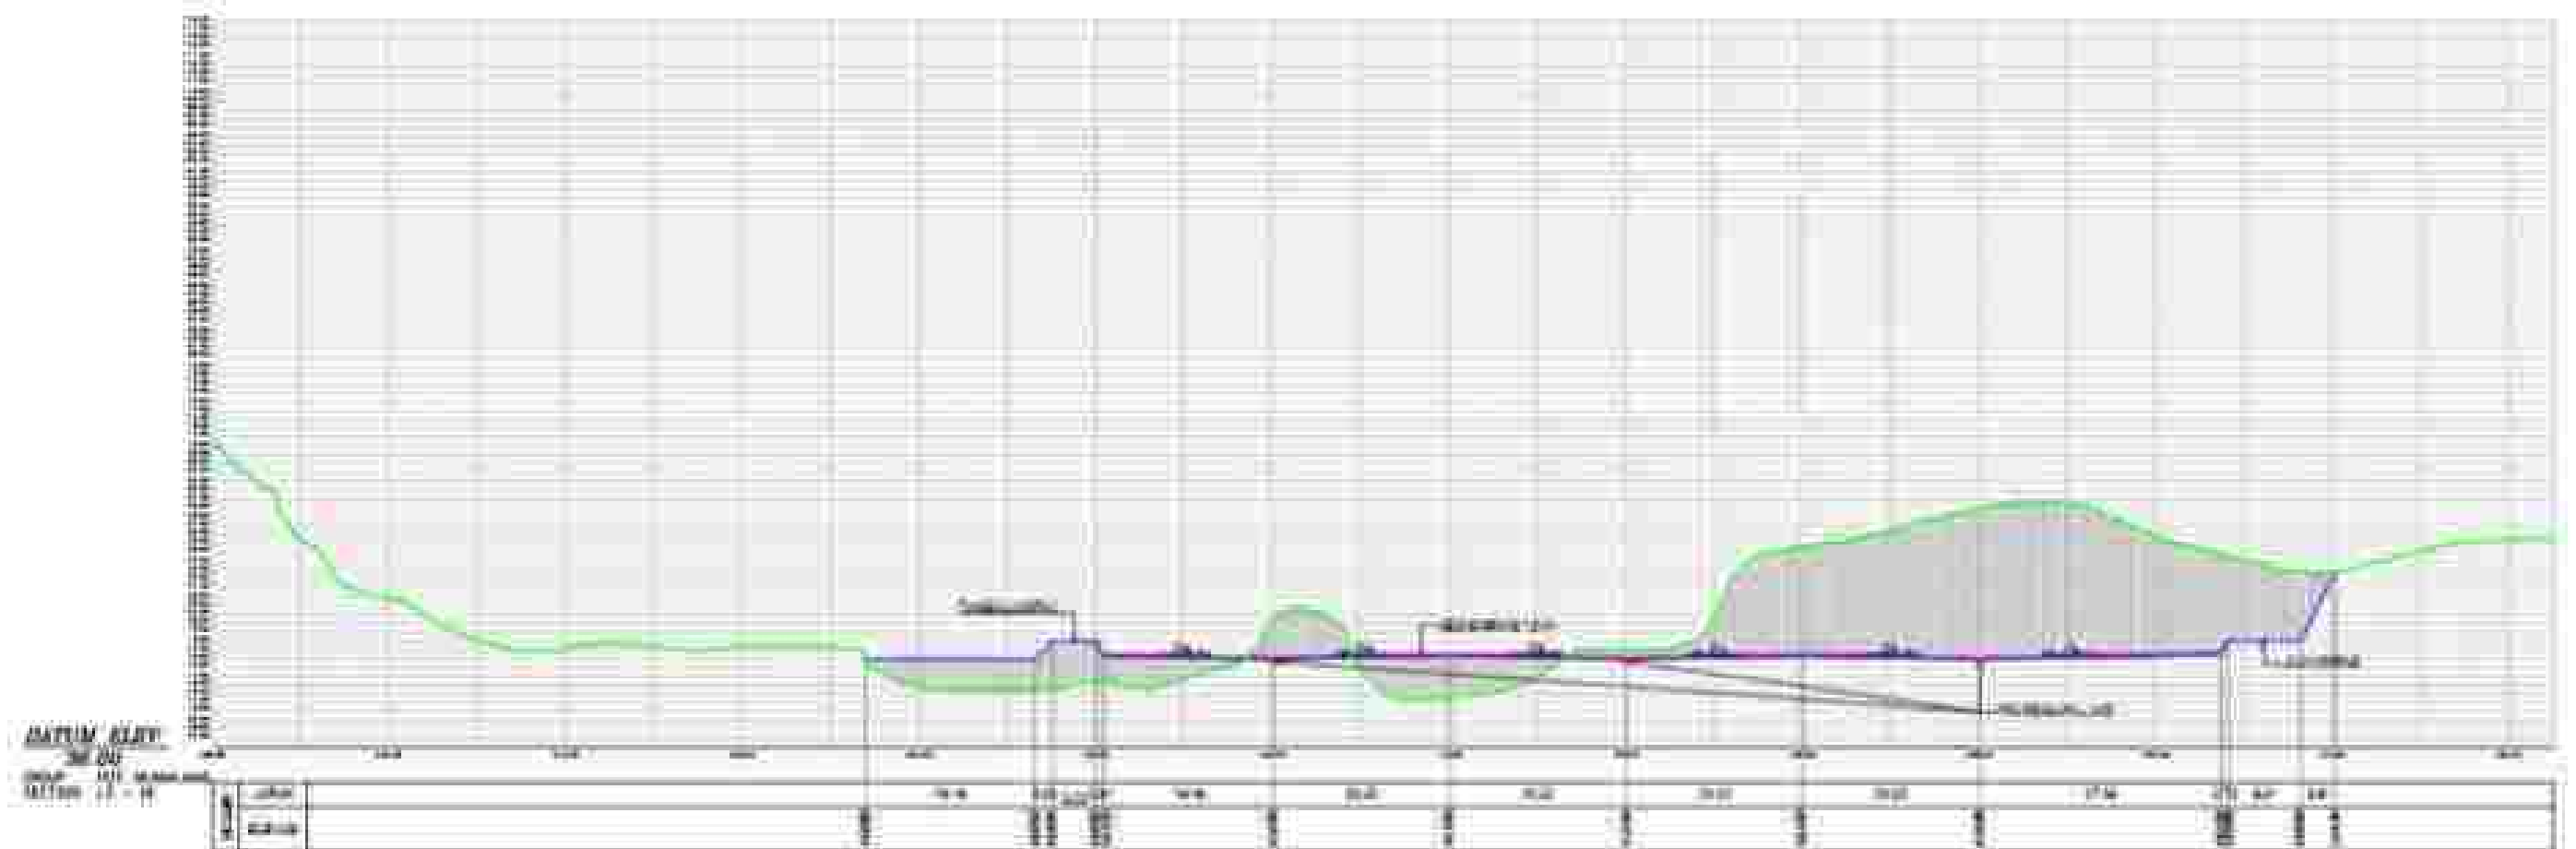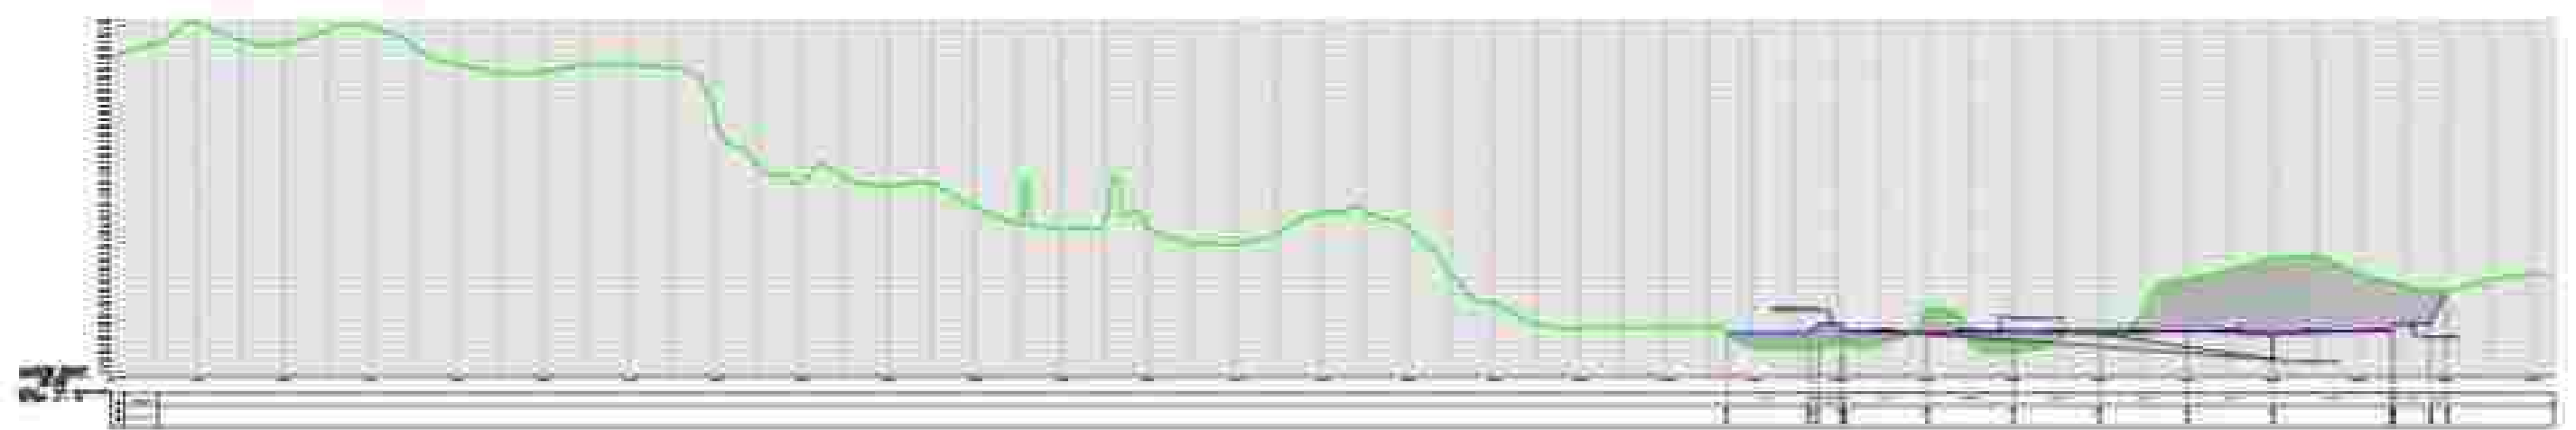


















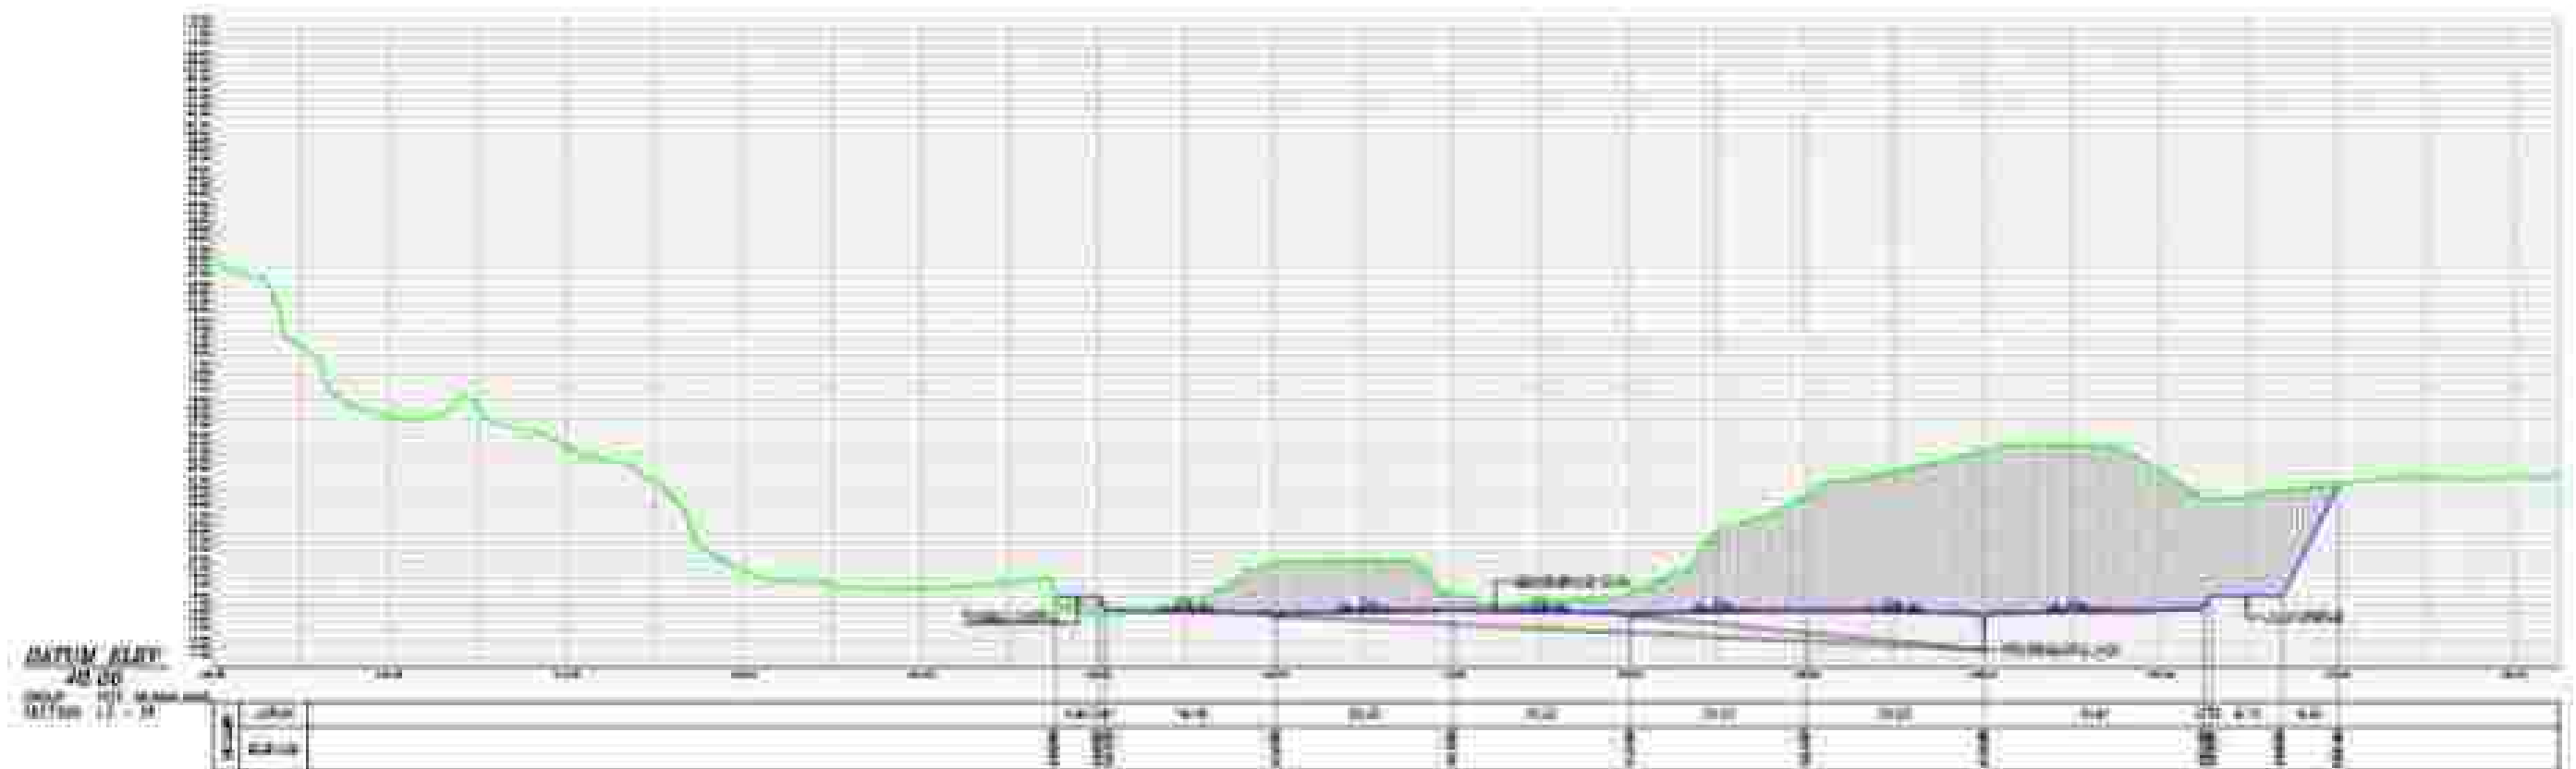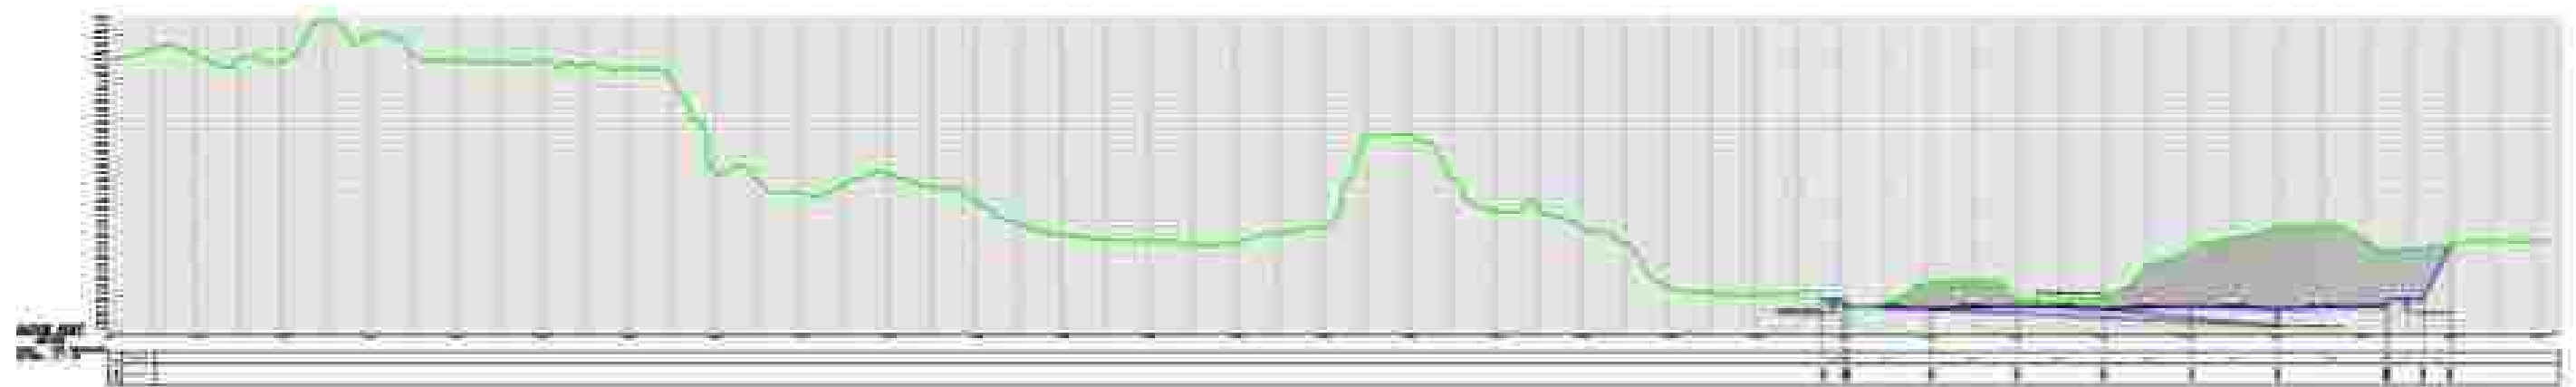


















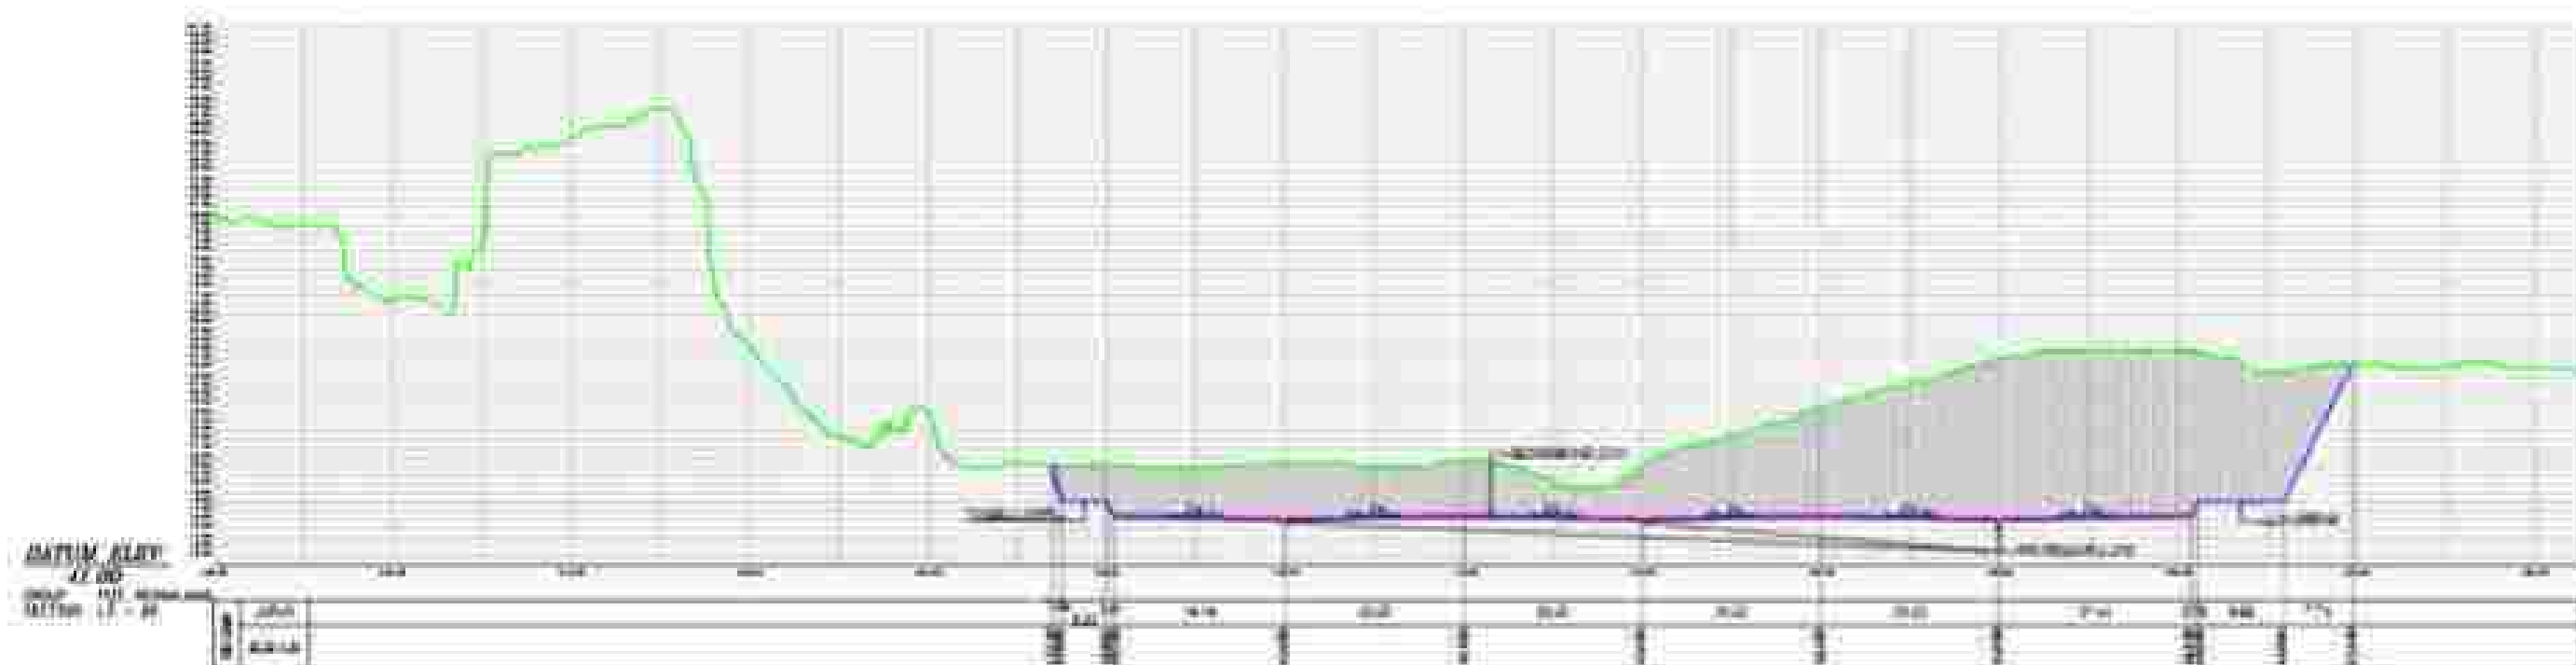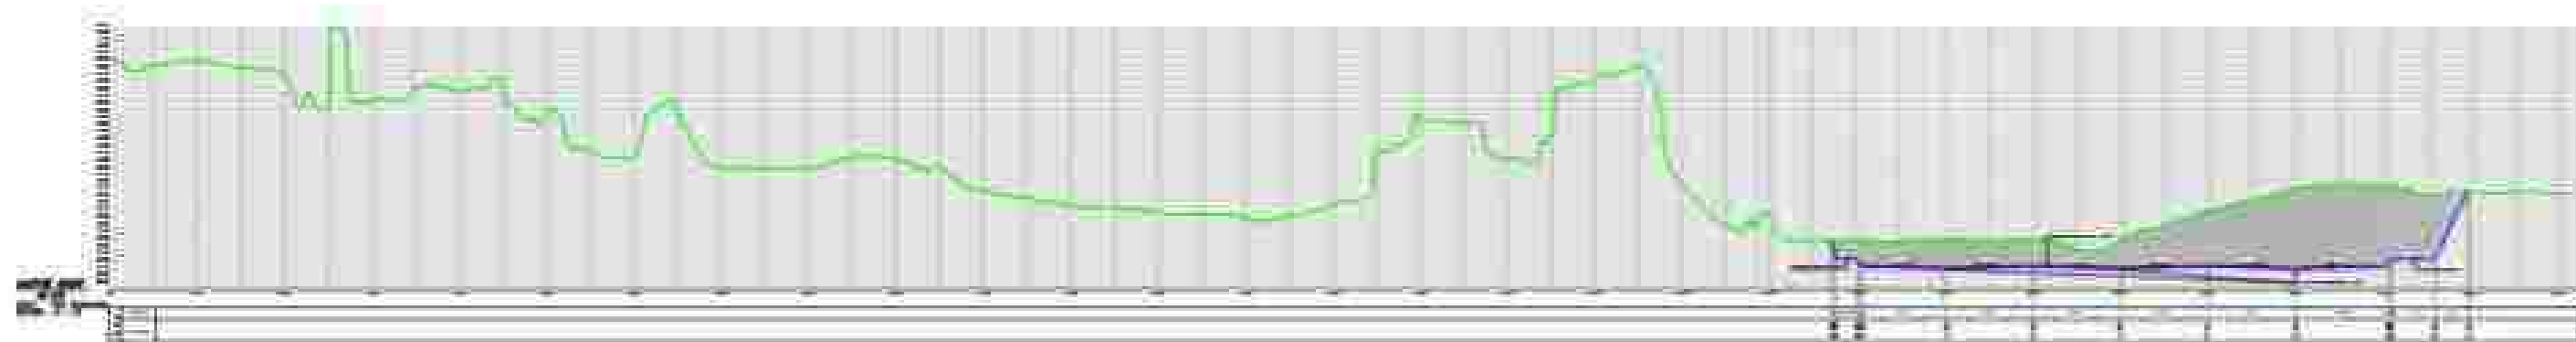


















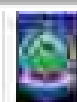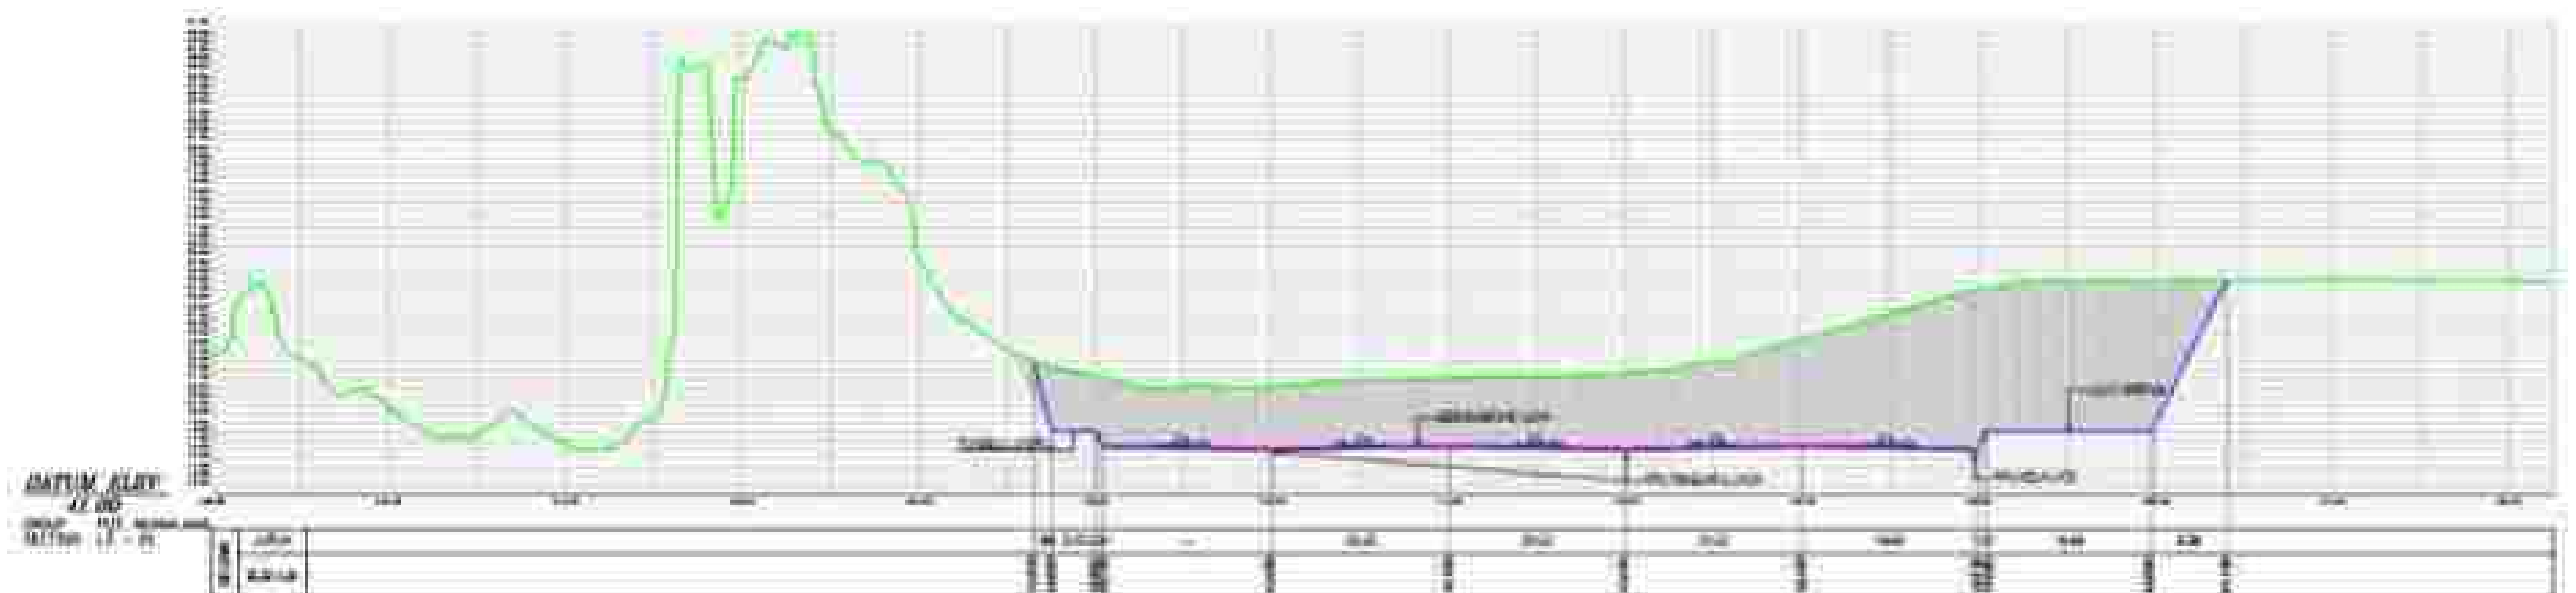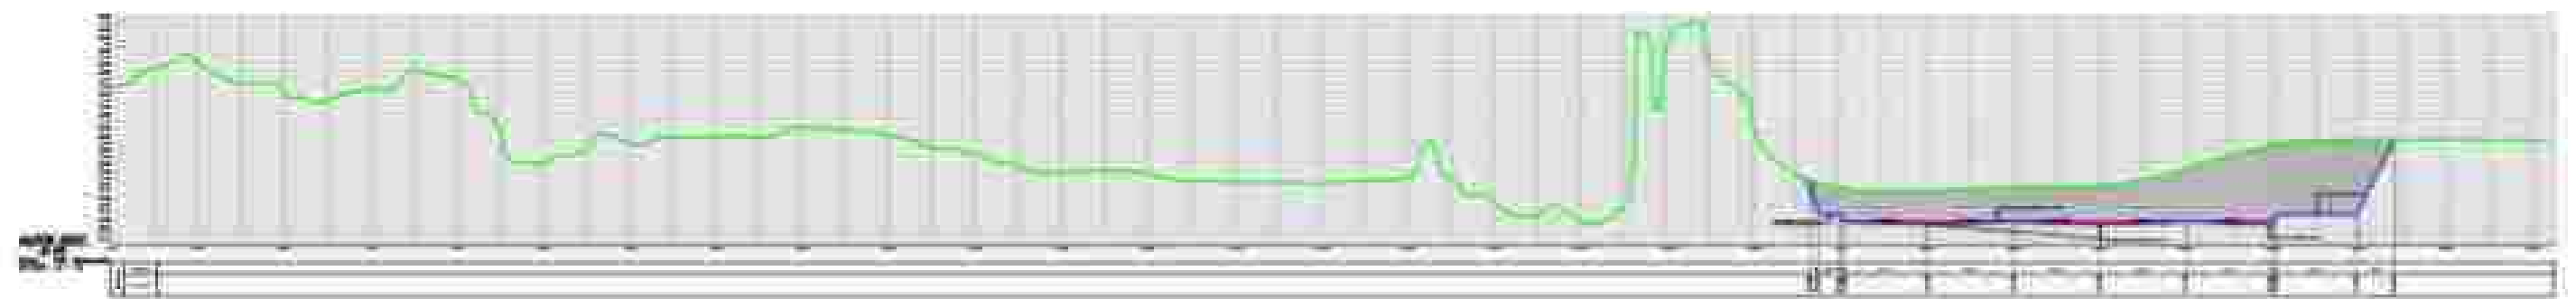






KELOMPOK KERJA
PEMERINTAH KABUPATEN

[Signature]









PROJEK
POTONGAN MEMANJANG SECTION 21

KERANGKA
DETAIL POTONGAN




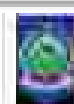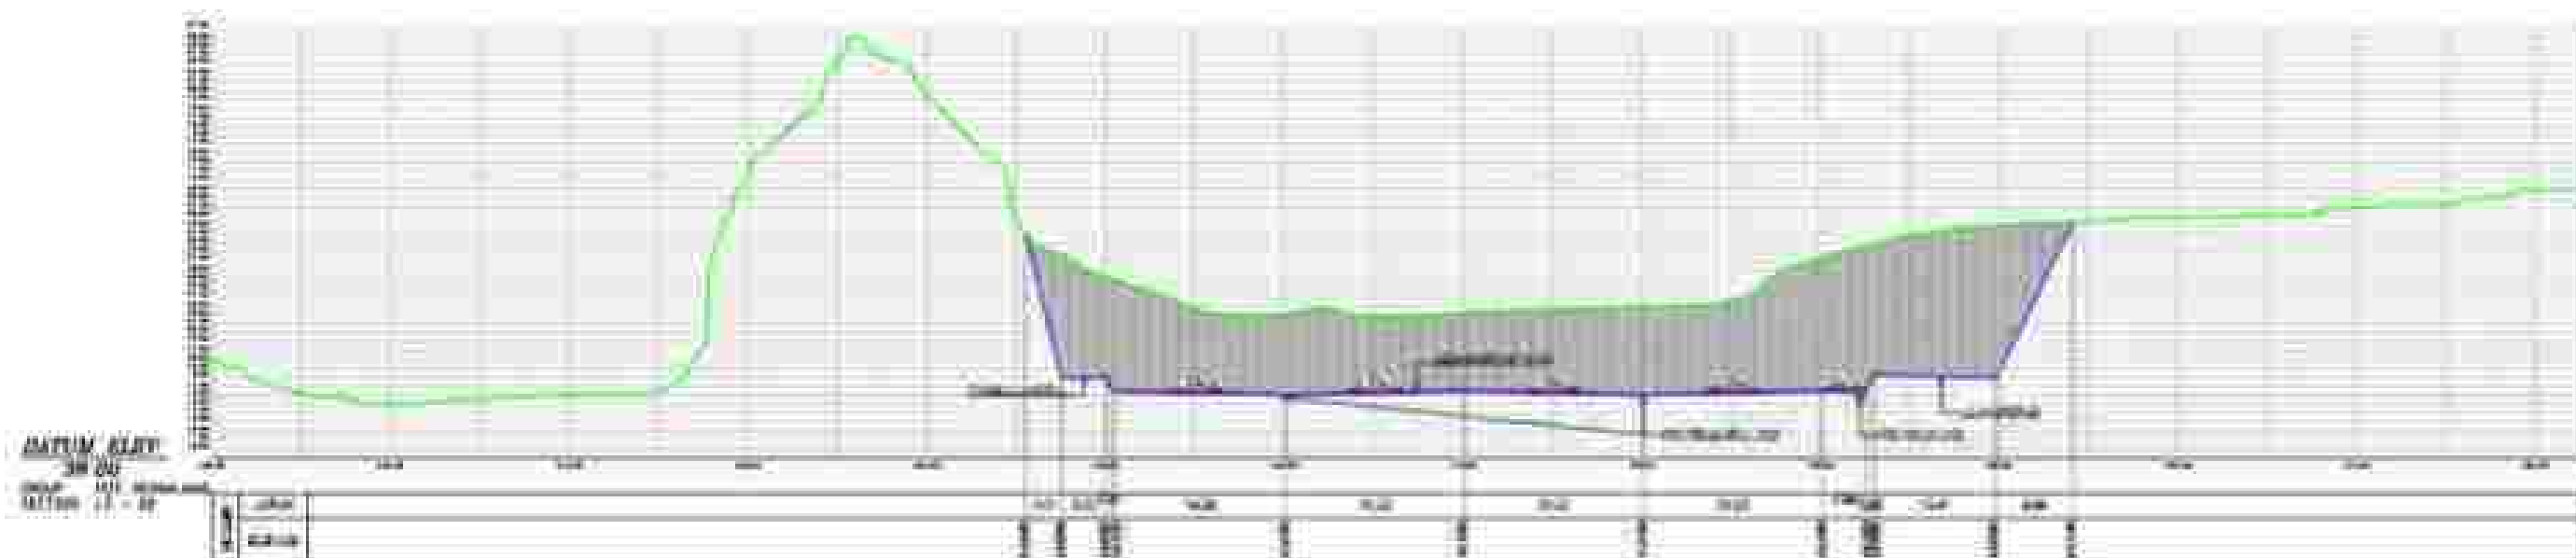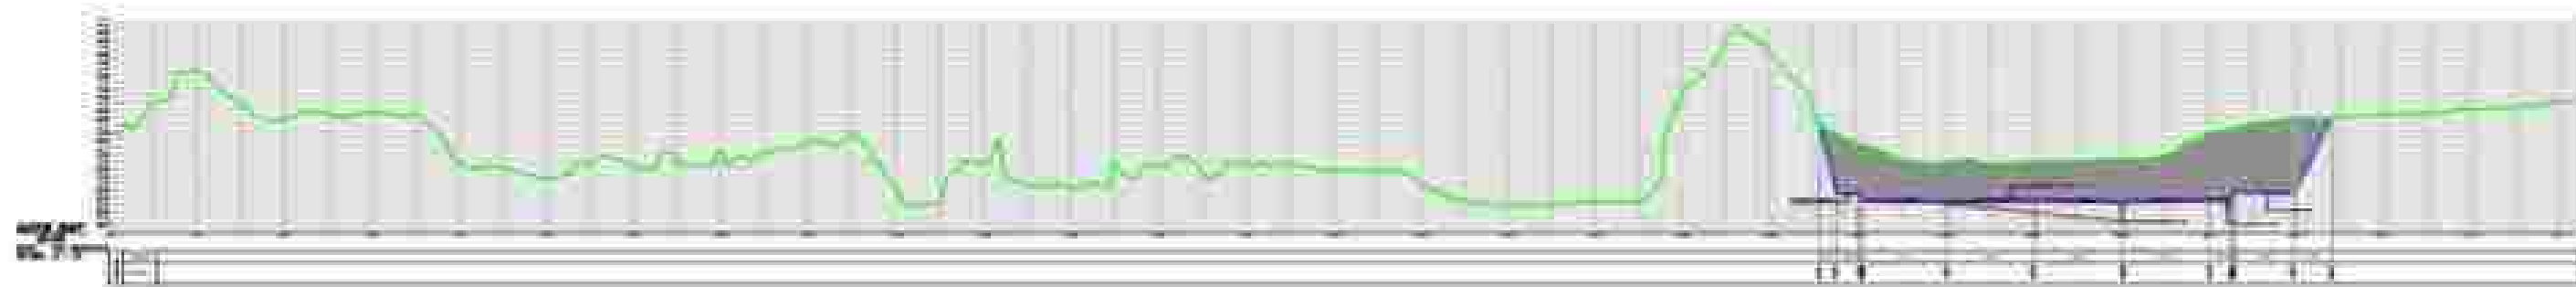





















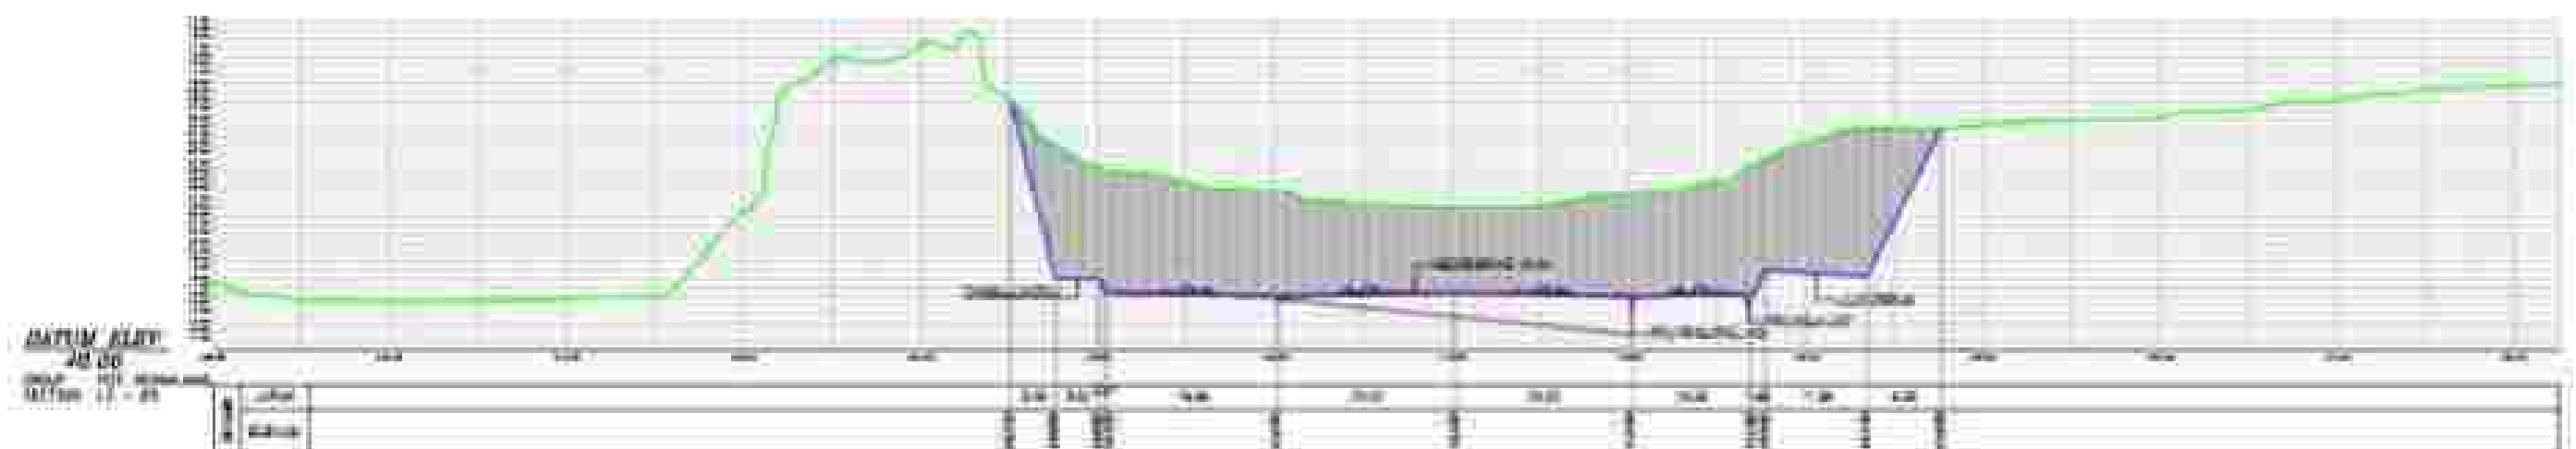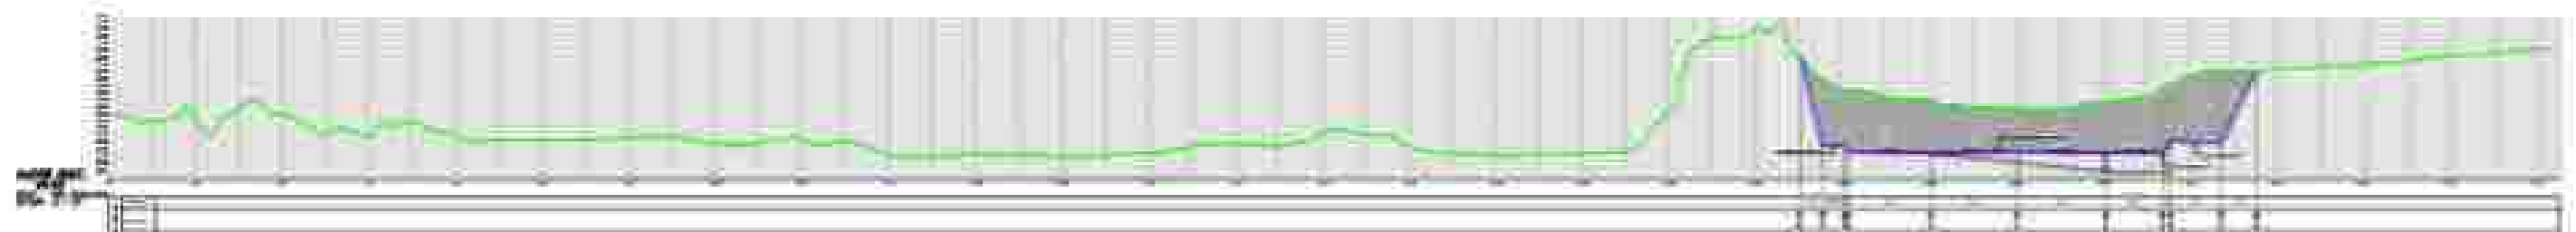

--	---	---	---	---	---

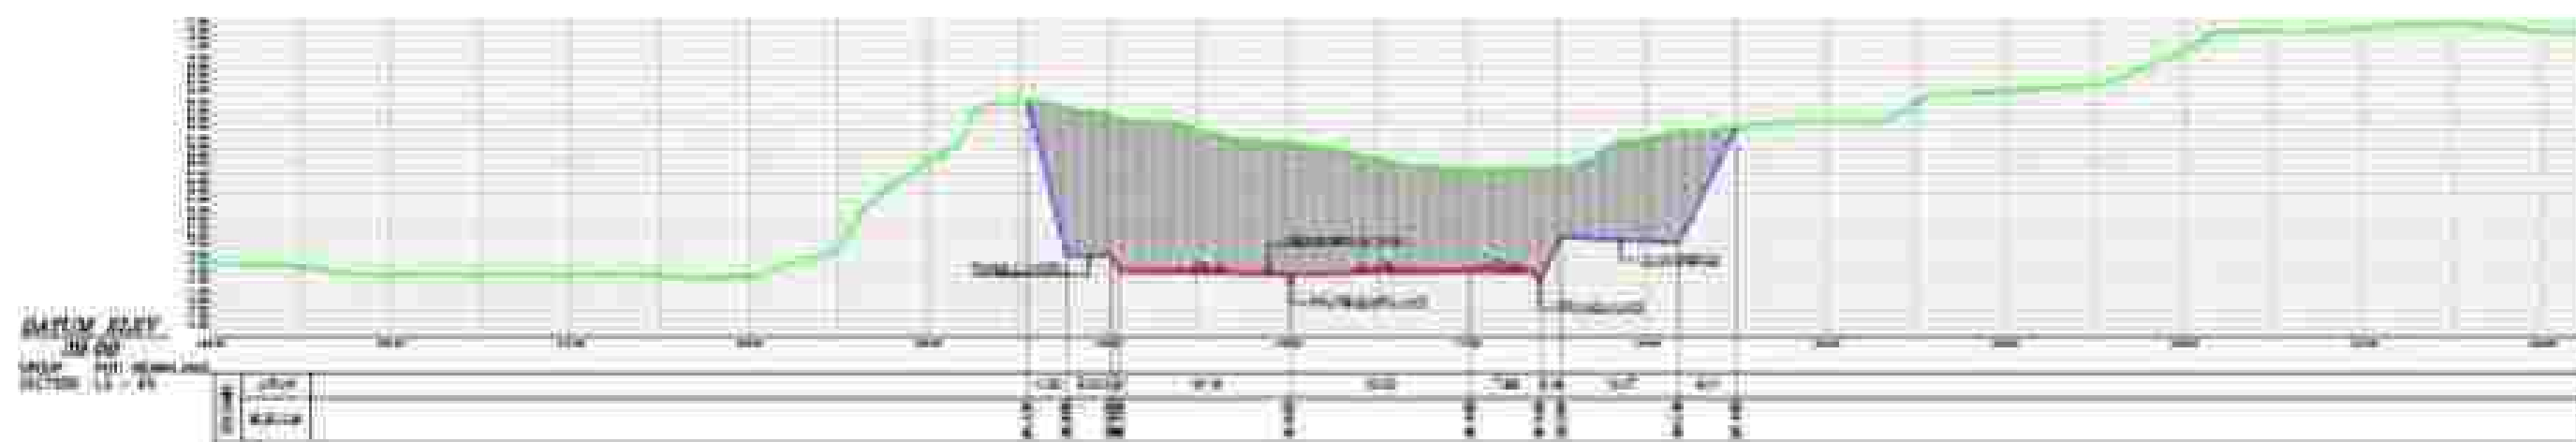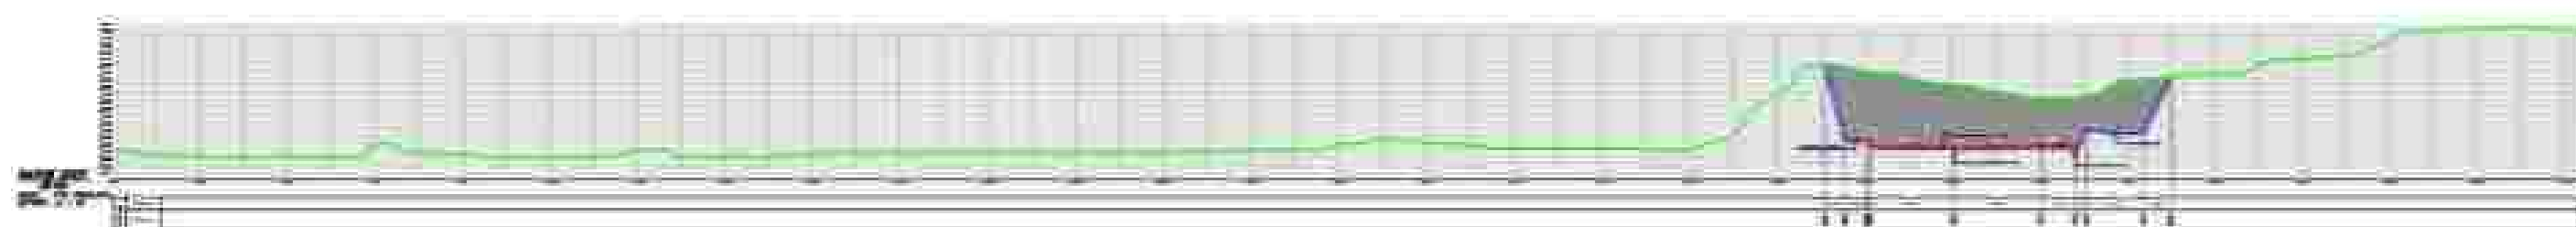













PROJEK
POTONGAN MEMANJANG SECTION 25
RUMAH KOTA
DETAIL POTONGAN


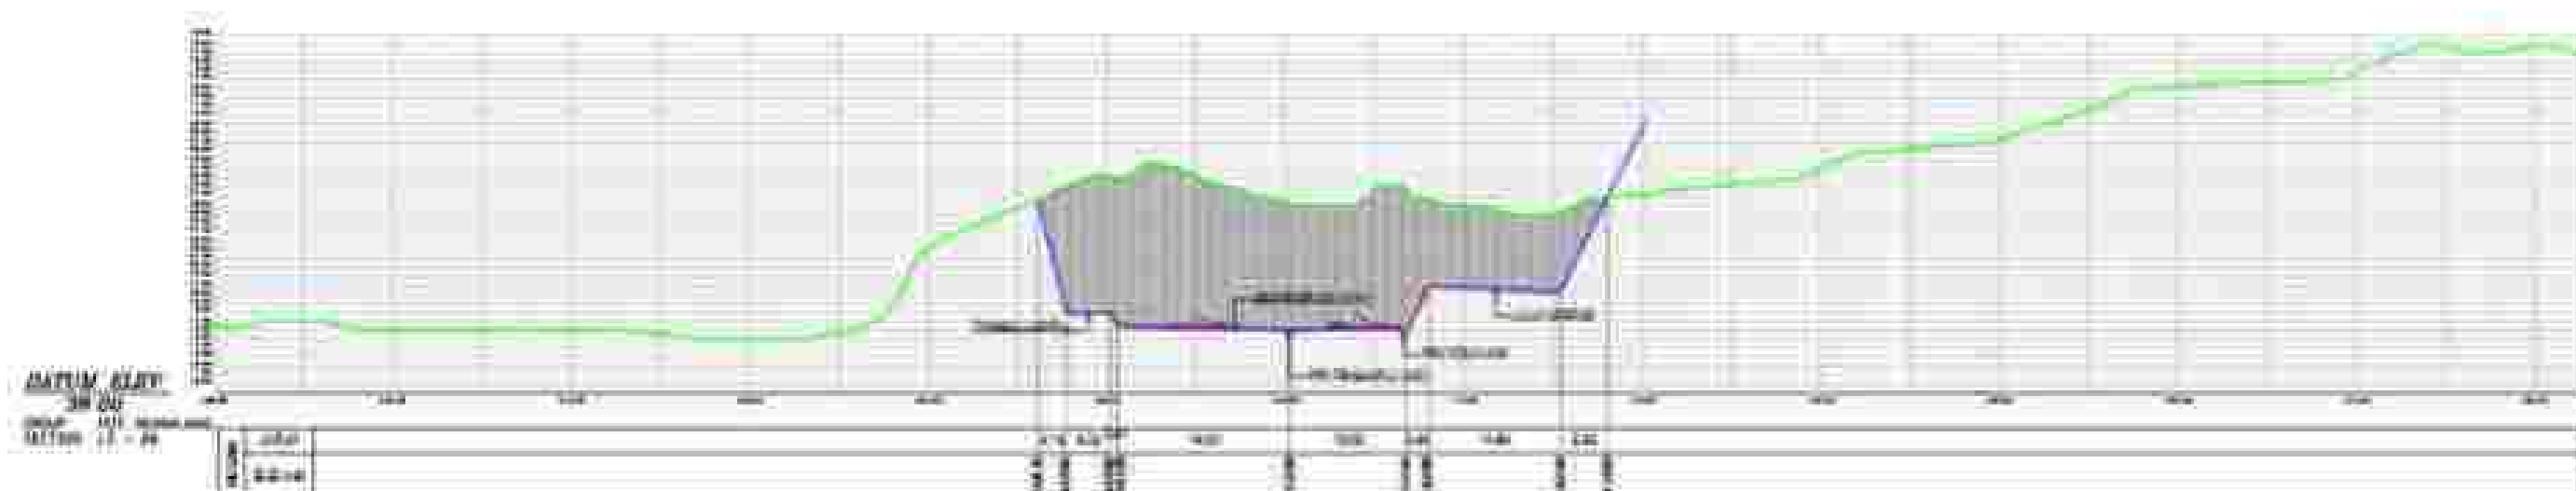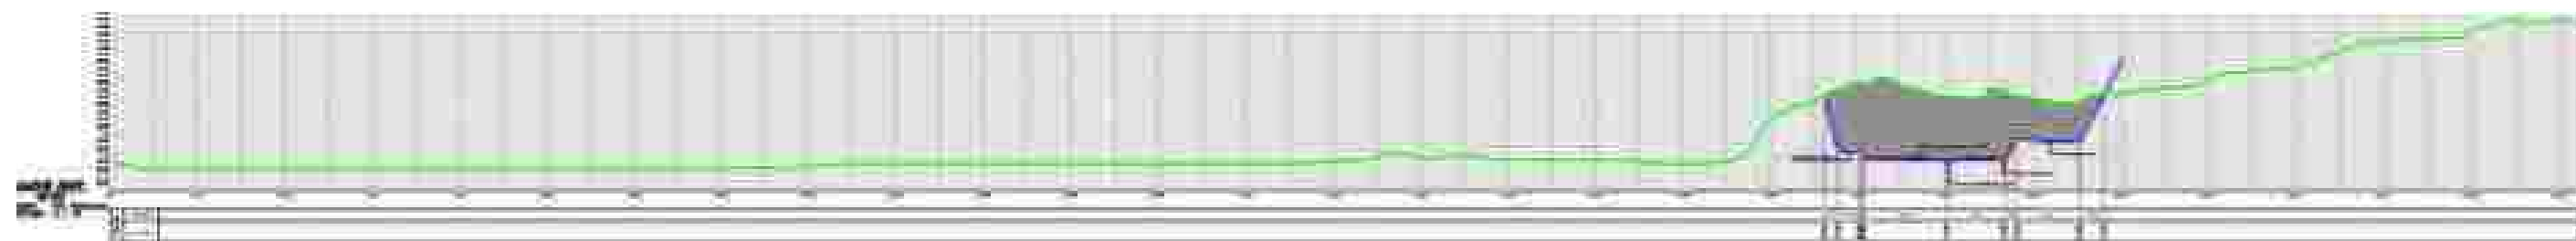















POTONGAN MEMANJANG SECTION 26

DETAIL POTONGAN



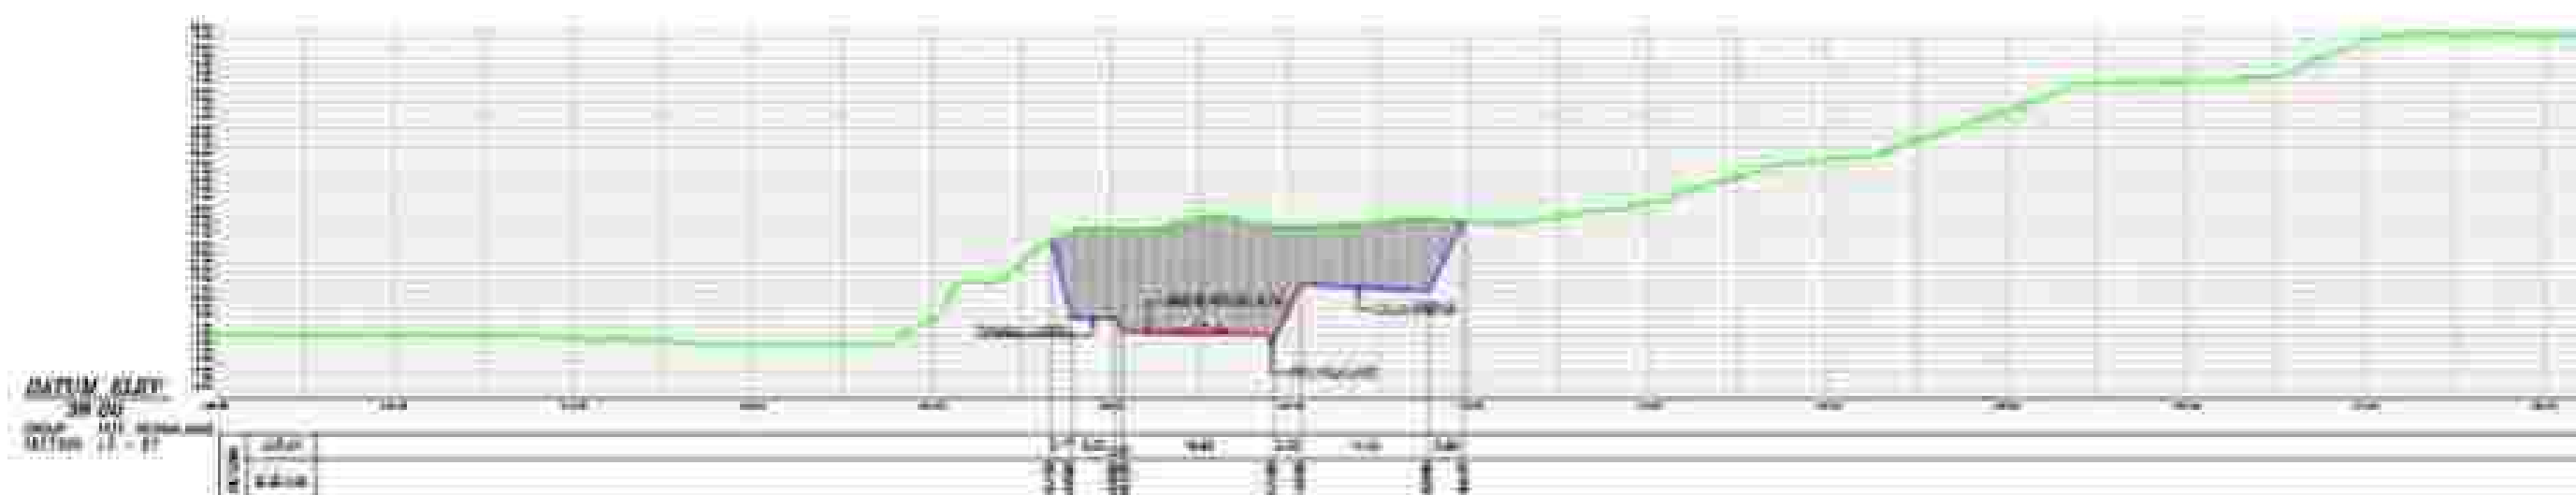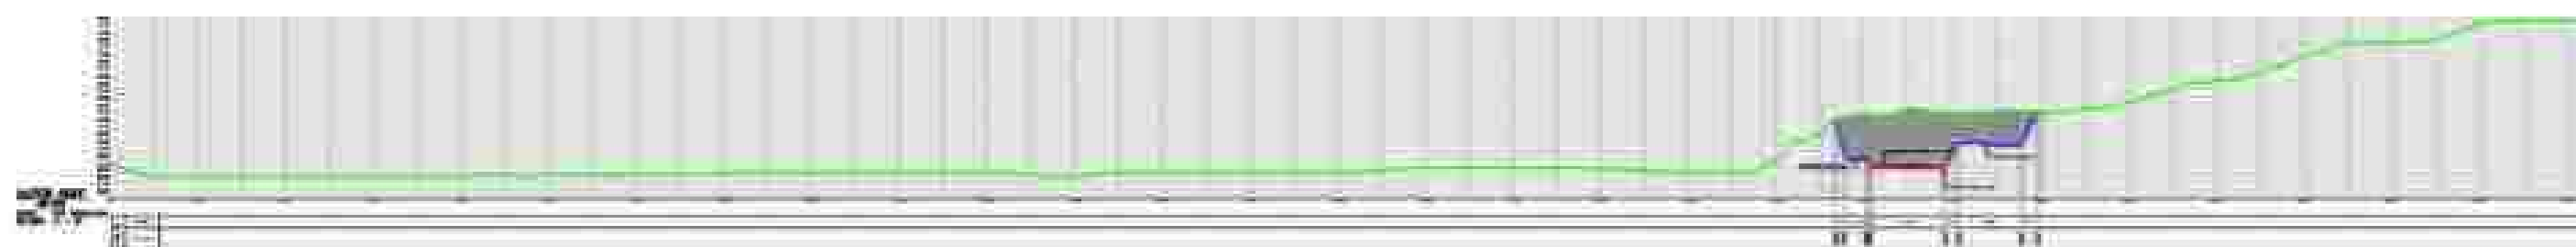















POTONGAN MEMANJANG SECTION 27




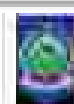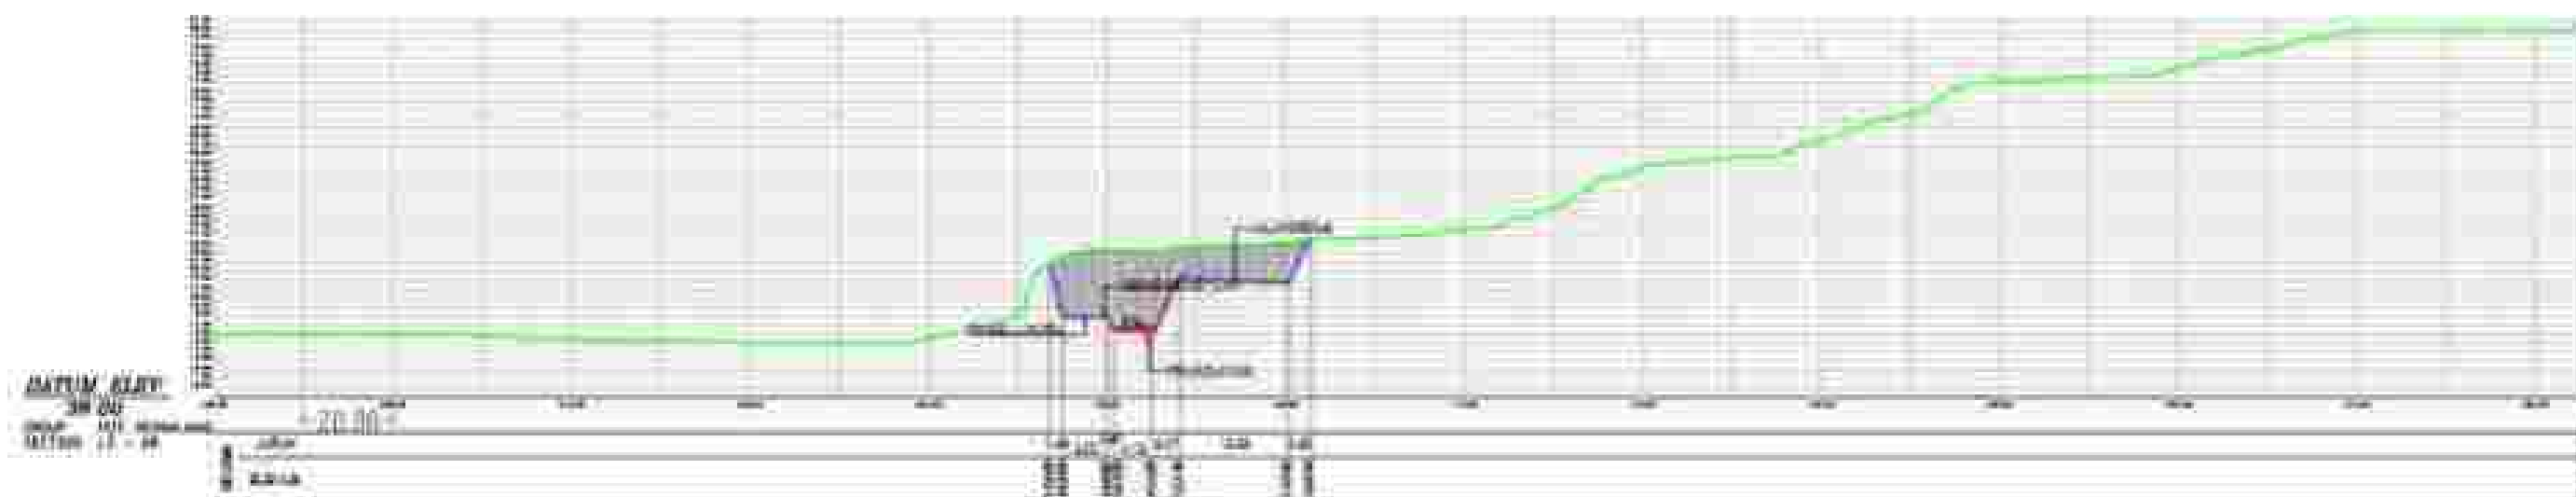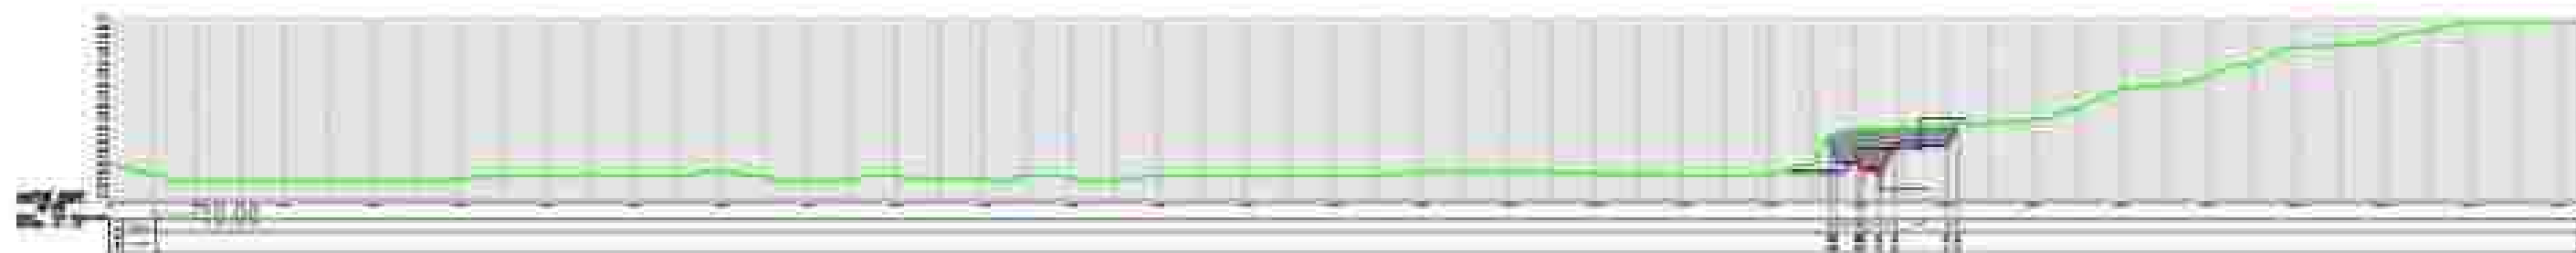













POTONGAN MEMANJANG SECTION 28

DETAIL POTONGAN



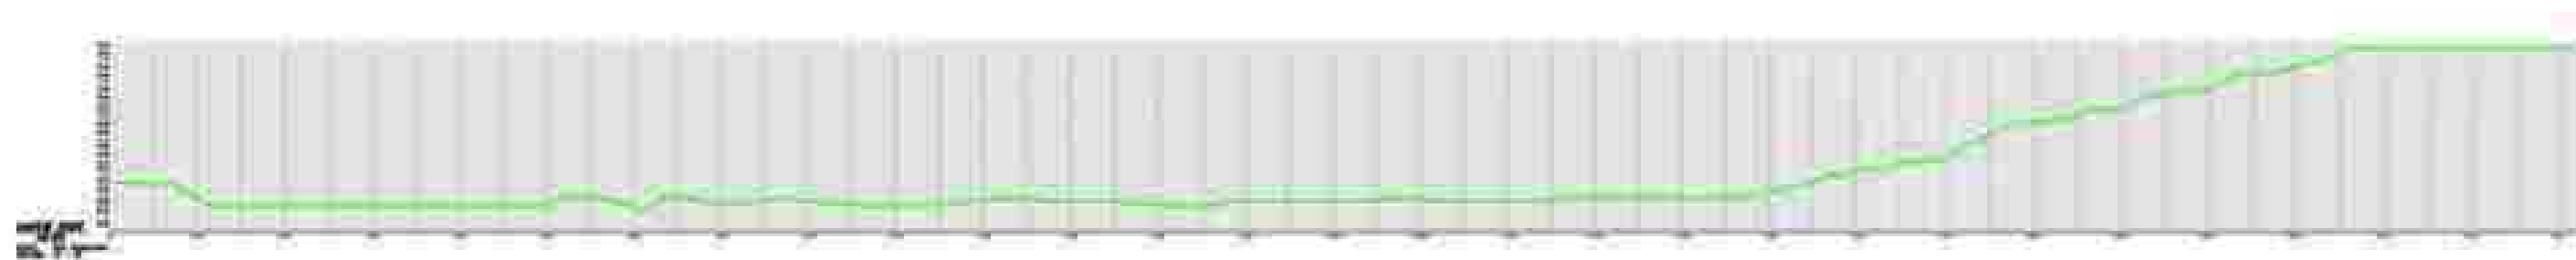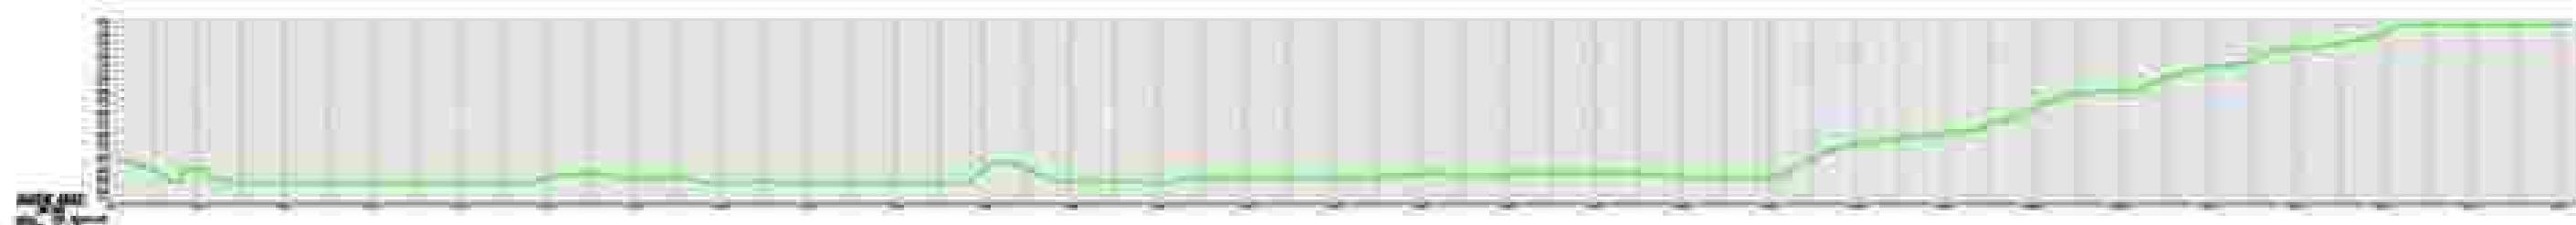


--	---	--	--	--	--