


DAFTAR ISI GAMBAR PERENCANAAN KONSULTAN PENGUKURAN DAN PENGAMBARAN DI. TOJANG KOMPLEKS

NO LEMBAR	JMLH LEMBAR	JUDUL GAMBAR	
I		DAFTAR ISI	
II		PETA LOKASI DI. TOJANG KOMPLEKS	
III		PETA SITUASI DI. TOJANG KOMPLEKS	
IV		SKEMA DI. TOJANG KOMPLEKS	
IV - 1	1/1	SKEMA JERNAM	
V		GAMBAR LONG & CROSS SALLURAN SEKUNDER TOJANG KOMPLEKS	
V - 1	1/1	PENAMPANG MENJALANG	
V - 2	2/2	PENAMPANG MENJALANG	
V - 3	3/3	PENAMPANG MENJALANG	
V - 4	4/4	PENAMPANG MENJALANG	
V - 5	5/5	PENAMPANG MELINTANG	PE.1 - PE.4
V - 6	6/6	PENAMPANG MELINTANG	PE.5 - PE.8
V - 7	7/7	PENAMPANG MELINTANG	PE.9 - PE.12
V - 8	8/8	PENAMPANG MELINTANG	PE.13 - PE.16
V - 9	9/9	PENAMPANG MELINTANG	PE.17 - PE.20
V - 10	10/10	PENAMPANG MELINTANG	PE.21 - PE.24
V - 11	11/11	PENAMPANG MELINTANG	PE.25 - PE.28
V - 12	12/12	PENAMPANG MELINTANG	PE.29 - PE.32
V - 13	13/13	PENAMPANG MELINTANG	PE.33 - PE.36
V - 14	14/14	PENAMPANG MELINTANG	PE.37 - PE.40
V - 15	15/15	PENAMPANG MELINTANG	PE.41 - PE.44
V - 16	16/16	PENAMPANG MELINTANG	PE.45 - PE.48
V - 17	17/17	PENAMPANG MELINTANG	PE.49 - PE.52
V - 18	18/18	PENAMPANG MELINTANG	PE.53 - PE.56
V - 19	19/19	PENAMPANG MELINTANG	PE.57 - PE.60
V - 20	20/20	PENAMPANG MELINTANG	PE.61 - PE.64
V - 21	21/21	PENAMPANG MELINTANG	PE.65 - PE.68
V - 22	22/22	PENAMPANG MELINTANG	PE.69 - PE.72
V - 23	23/23	PENAMPANG MELINTANG	PE.73 - PE.76
V - 24	24/24	PENAMPANG MELINTANG	PE.77 - PE.80
V - 25	25/25	PENAMPANG MELINTANG	PE.81 - PE.84
V - 26	26/26	PENAMPANG MELINTANG	PE.85 - PE.88
V - 27	27/27	PENAMPANG MELINTANG	PE.89 - PE.92
V - 28	28/28	PENAMPANG MELINTANG	PE.93 - PE.96
V - 29	29/29	PENAMPANG MELINTANG	PE.97 - PE.100
VI		GAMBAR SANGUNAN	
VI - 1	1/1	SANGUNAN SAGAP EL - 1	-
VI - 2	2/2	SANGUNAN SAGAP EL - 2	-
VI - 3	3/3	SANGUNAN SAGAP EL - 3	-
VI - 4	4/4	SANGUNAN SAGAP EL - 4	-

LAUT BALI

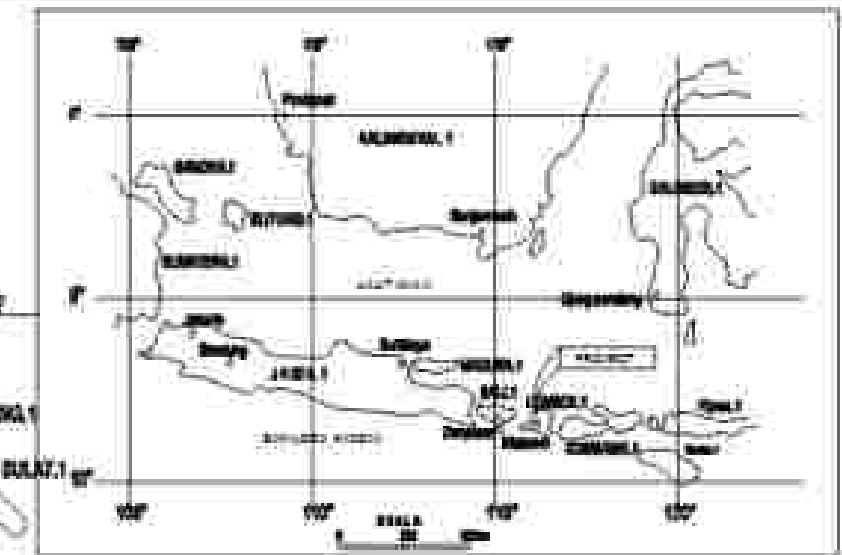


Perijelasan

- Pelabuhan Laut
- Pelabuhan Udara
- Pelabuhan
- Gunung
- Sungai
- Jalan Aspal
- Kota
- Bendungan Yang Ada
- Rencana Bendungan




Lokasi Di. Tojang Kompleks
Kecamatan Sakra
Kabupaten Lombok Timur

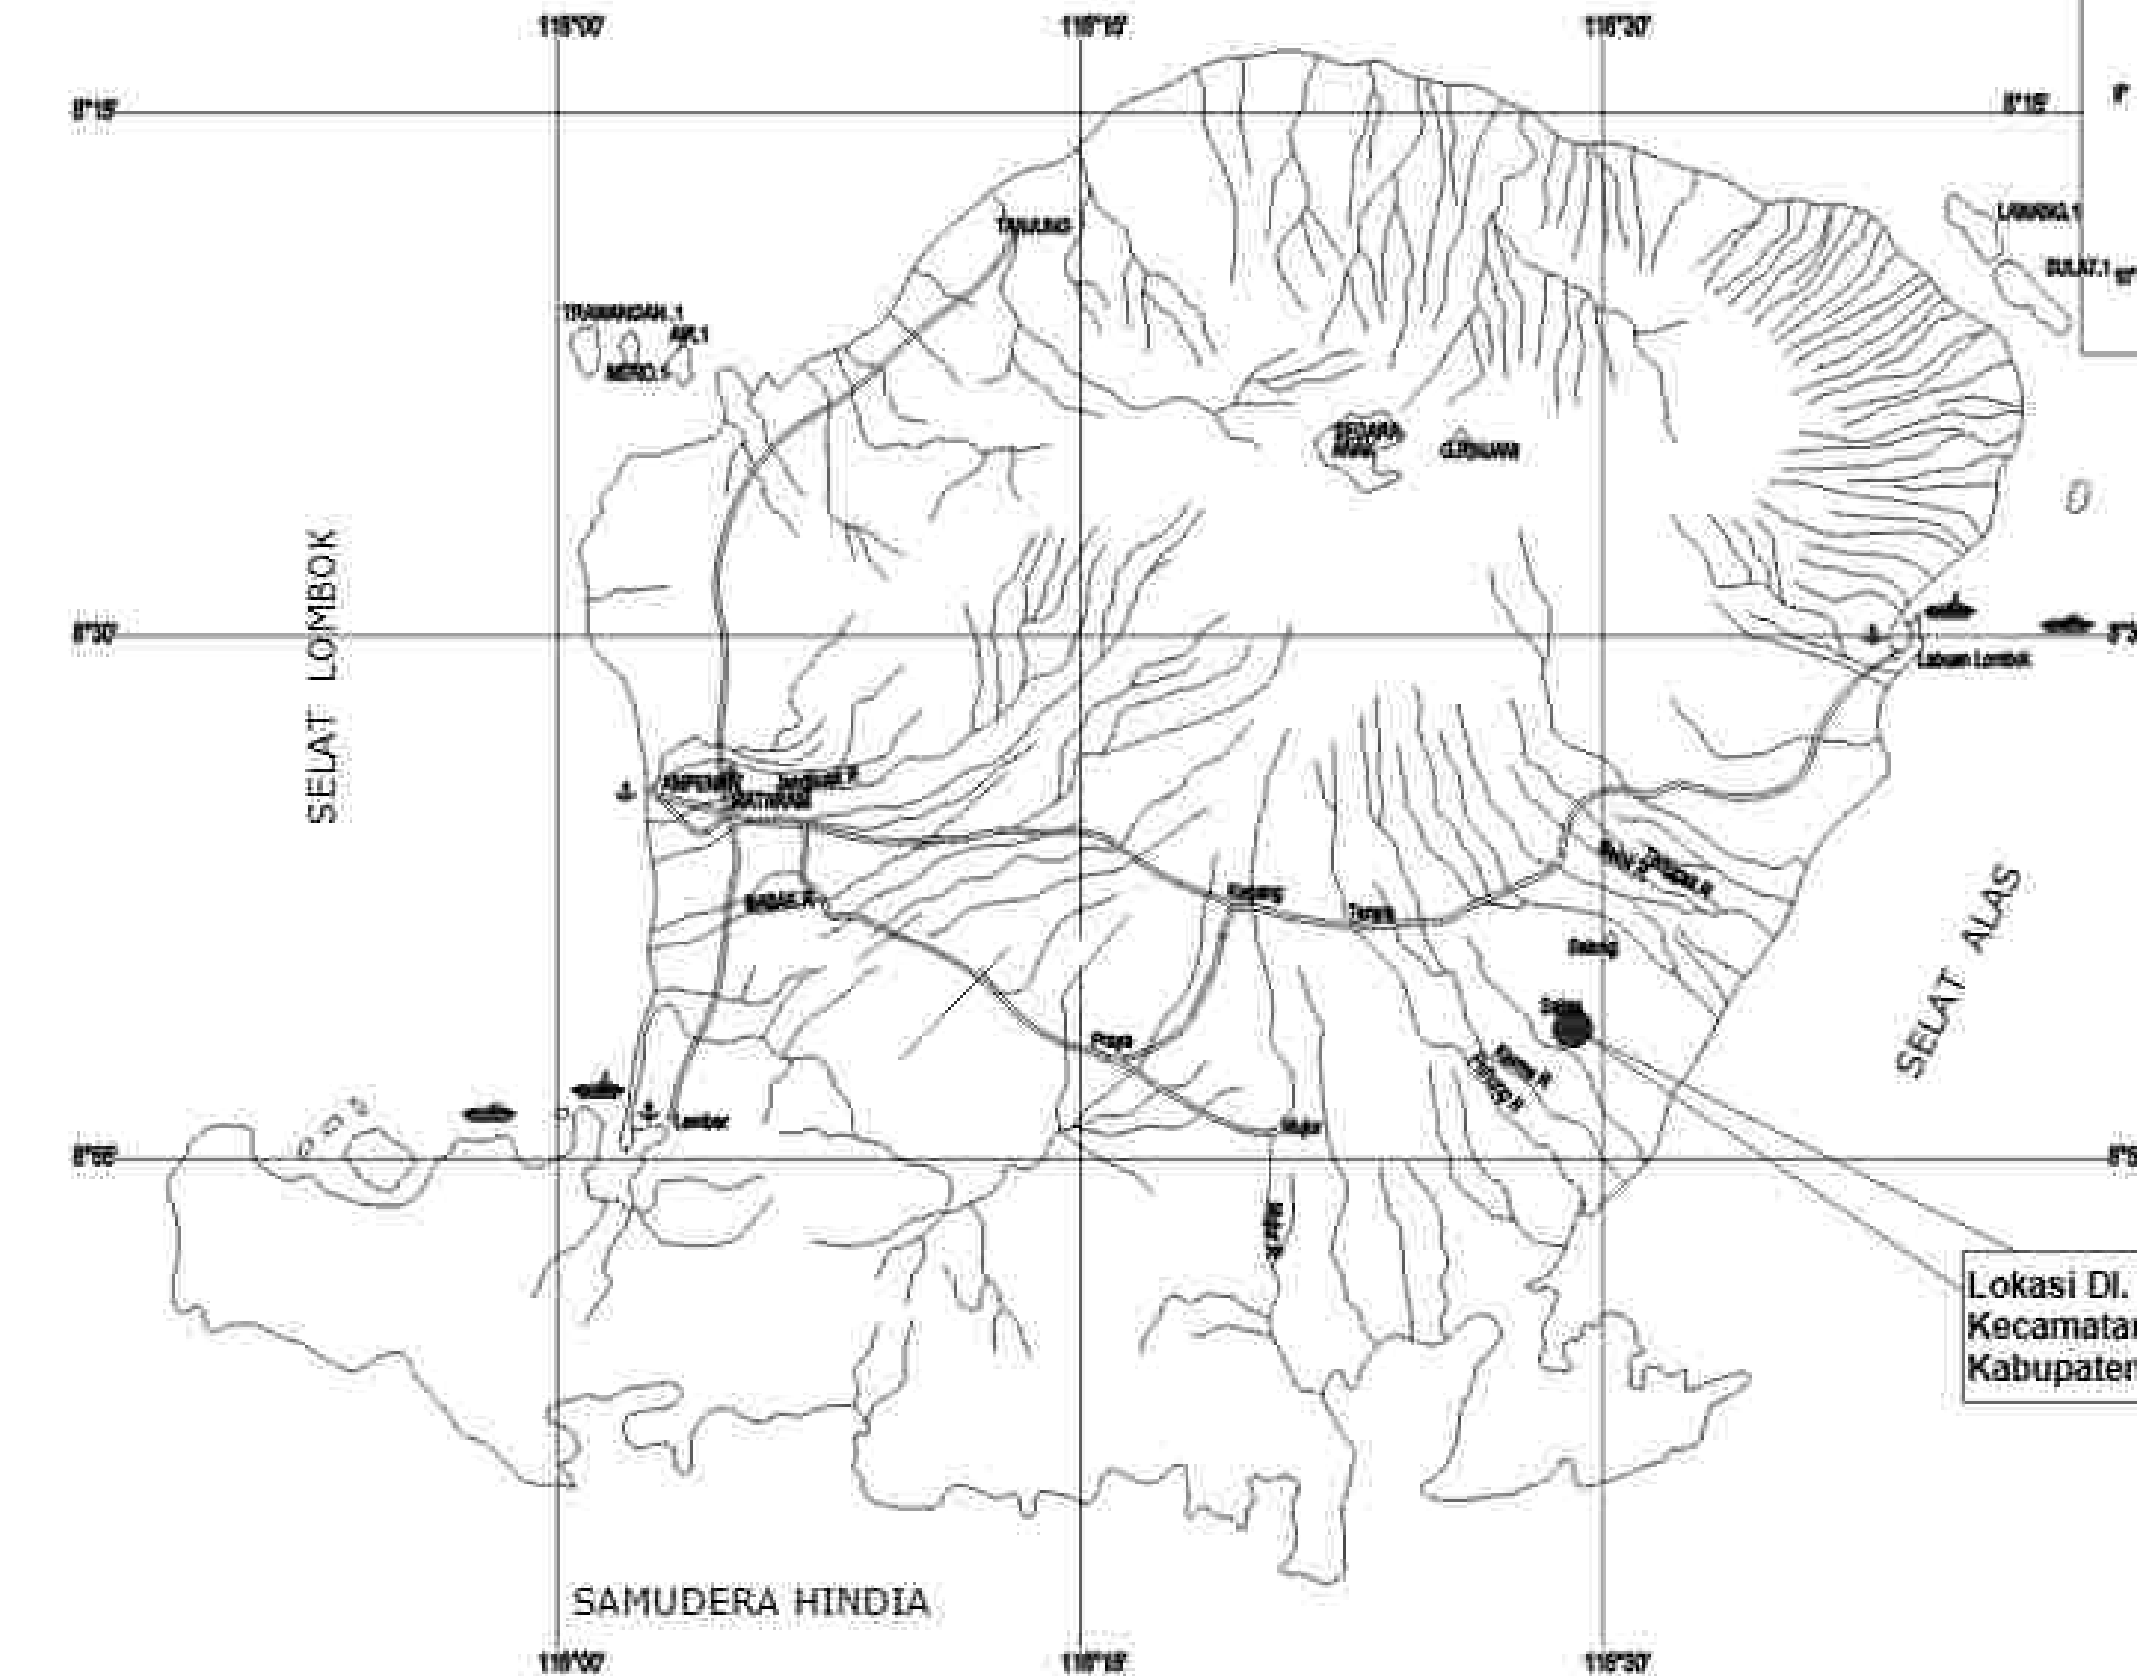


	PETA LOKASI DI. TOJANG KOMPLEKS		No. Dokumen No. Revisi Tanggal

SKEMA JARINGAN IRIGASI DI. TOJANG

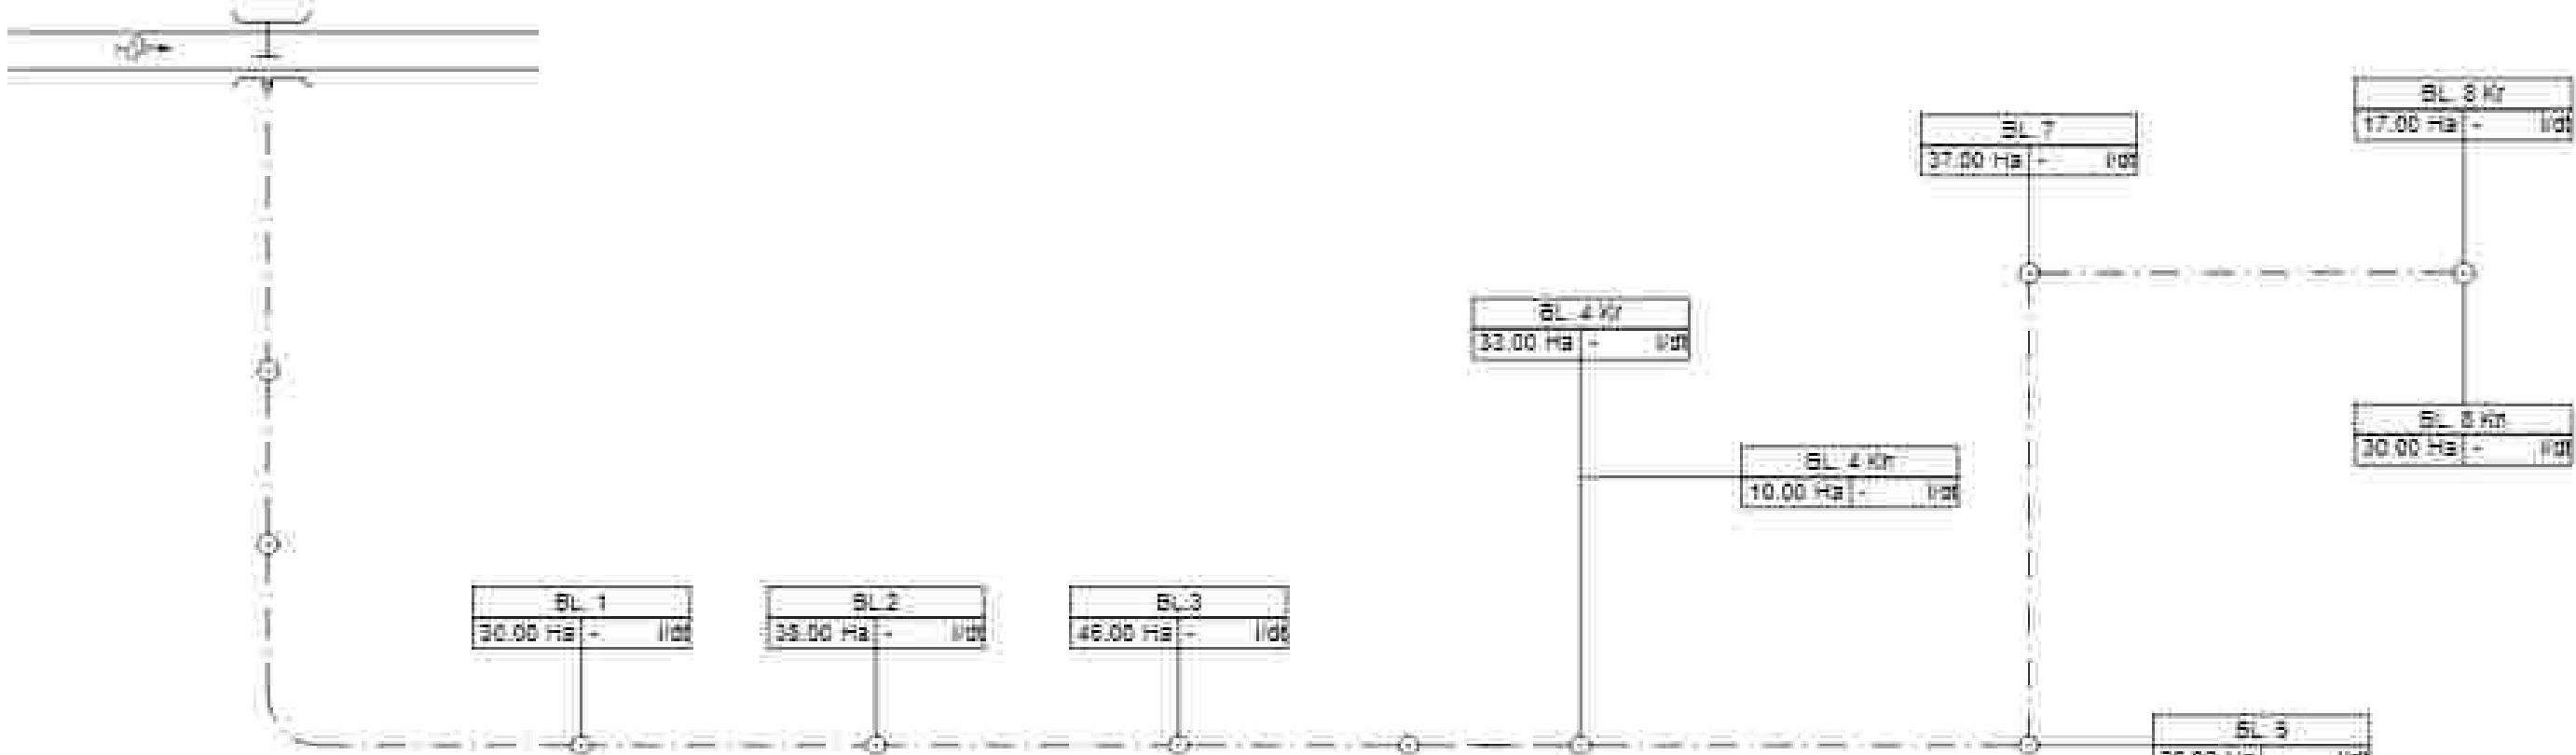










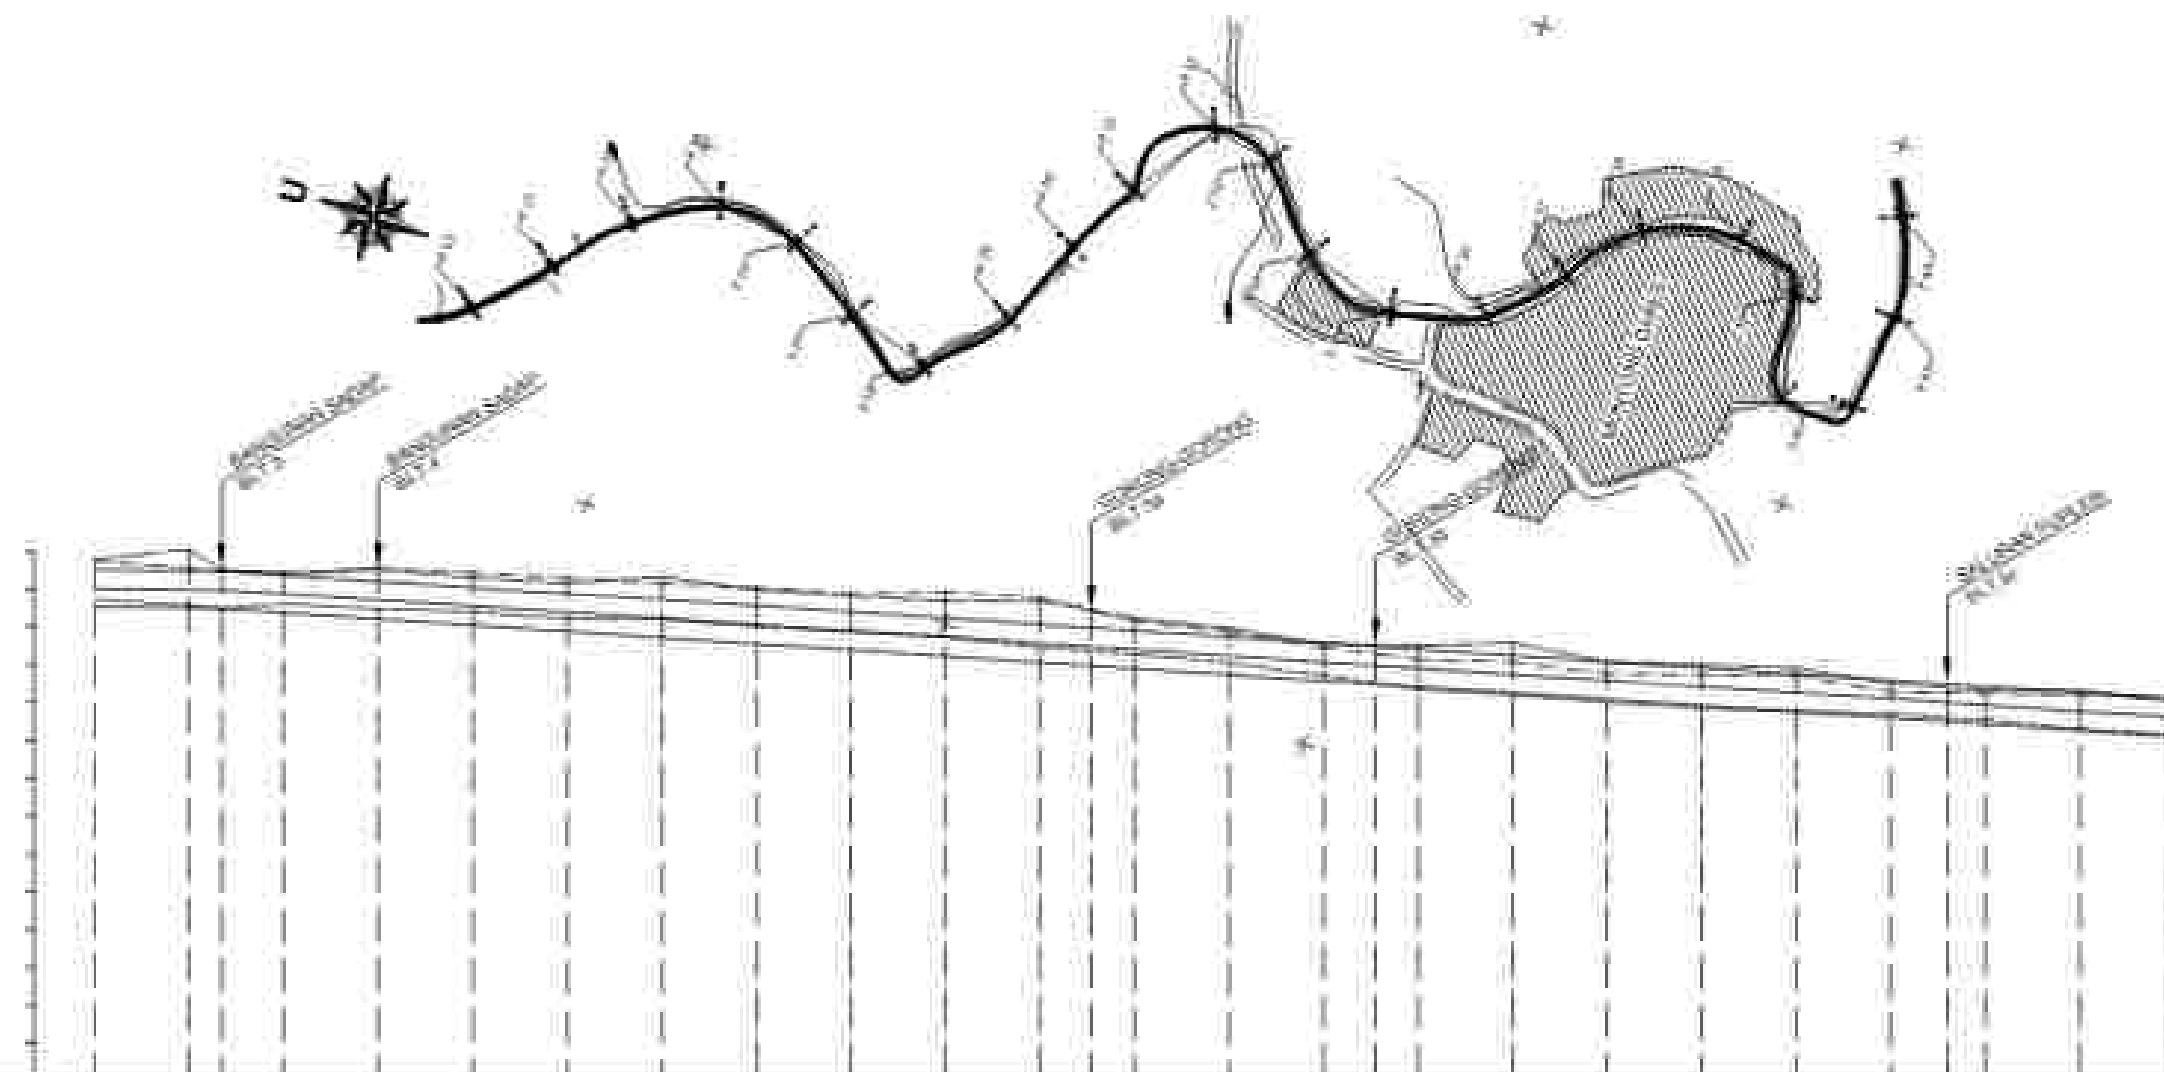






[illegible]



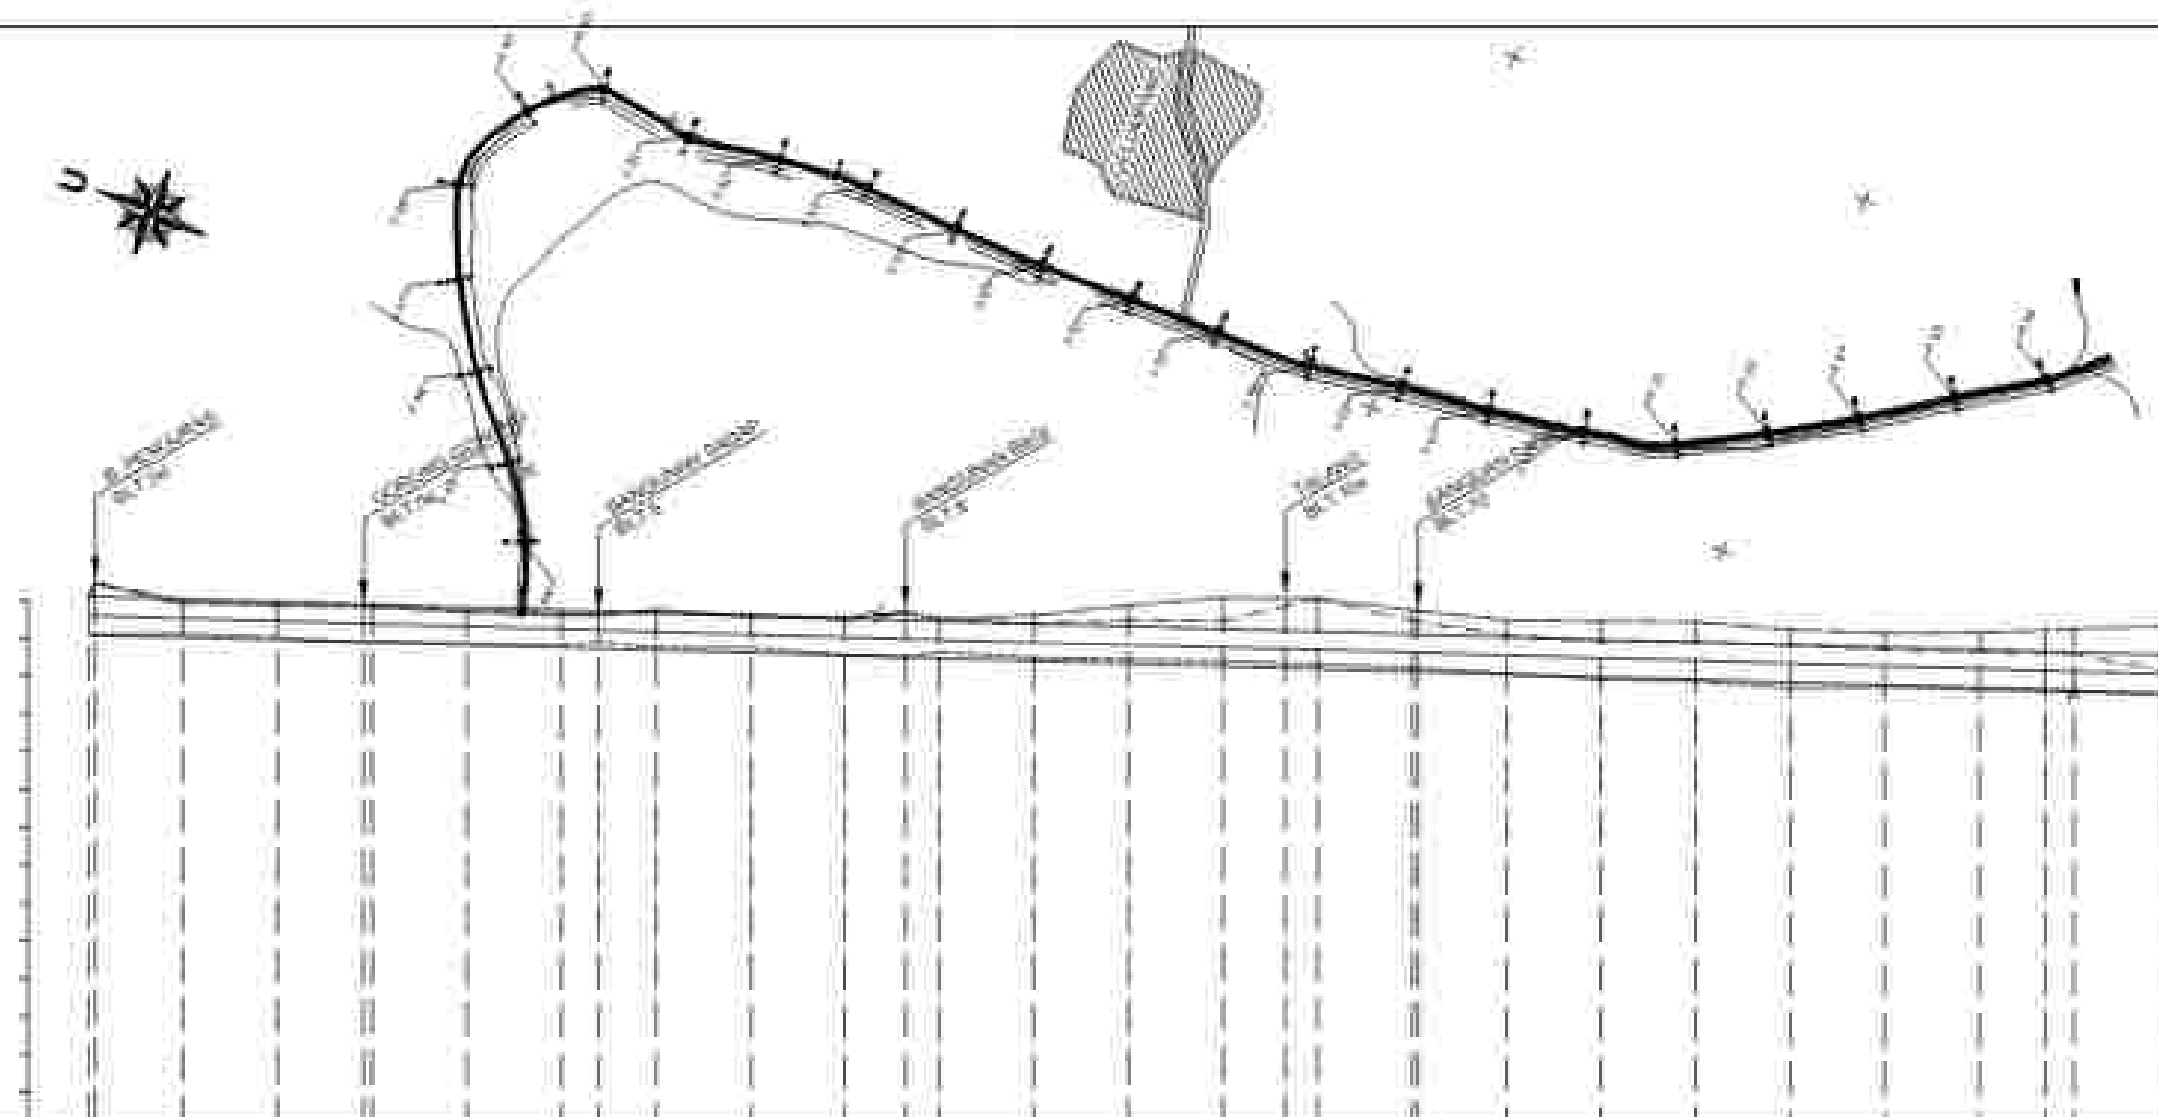
[illegible][illegible]

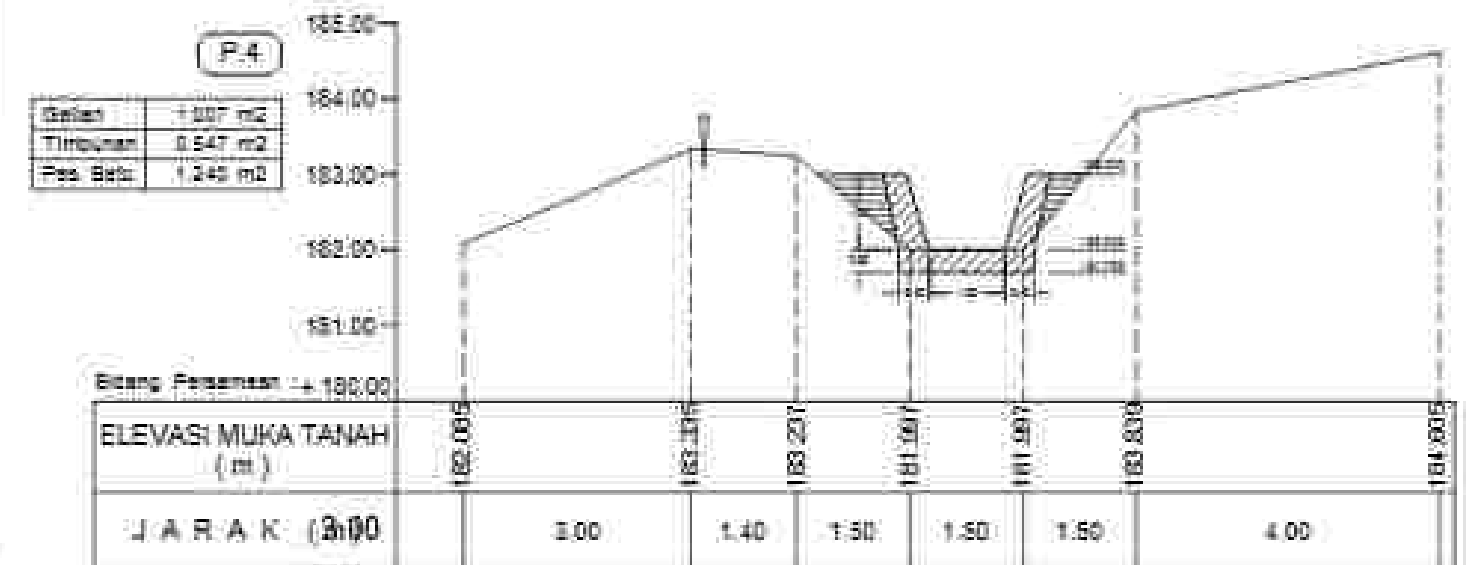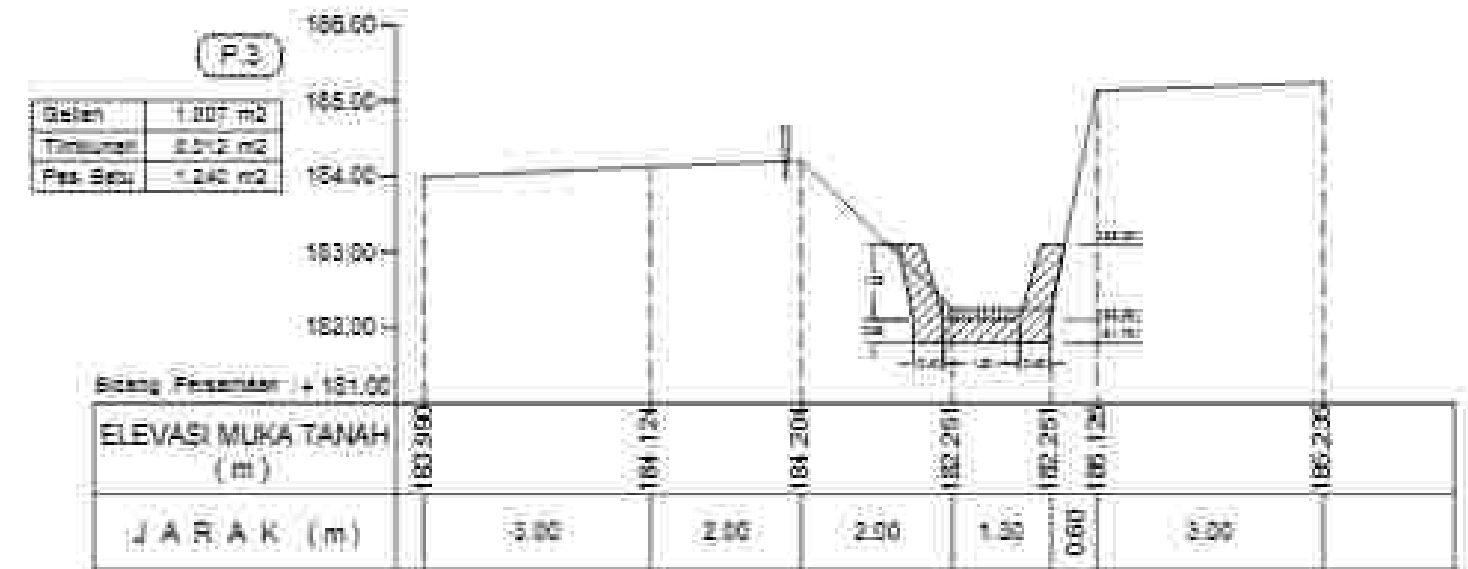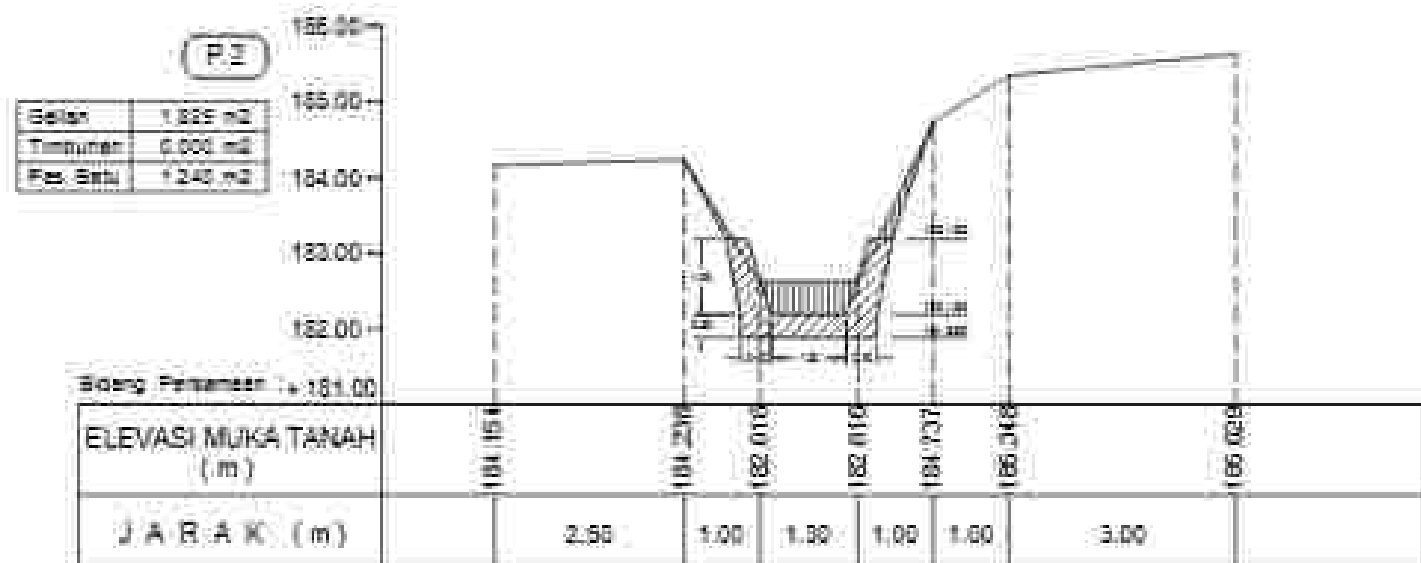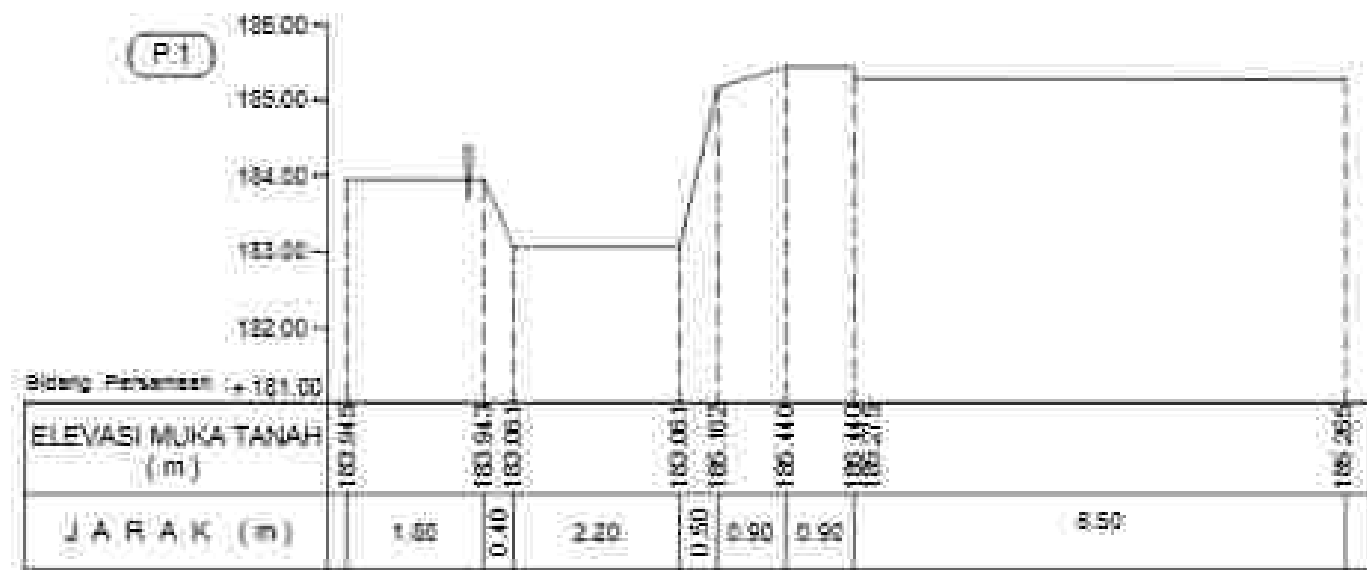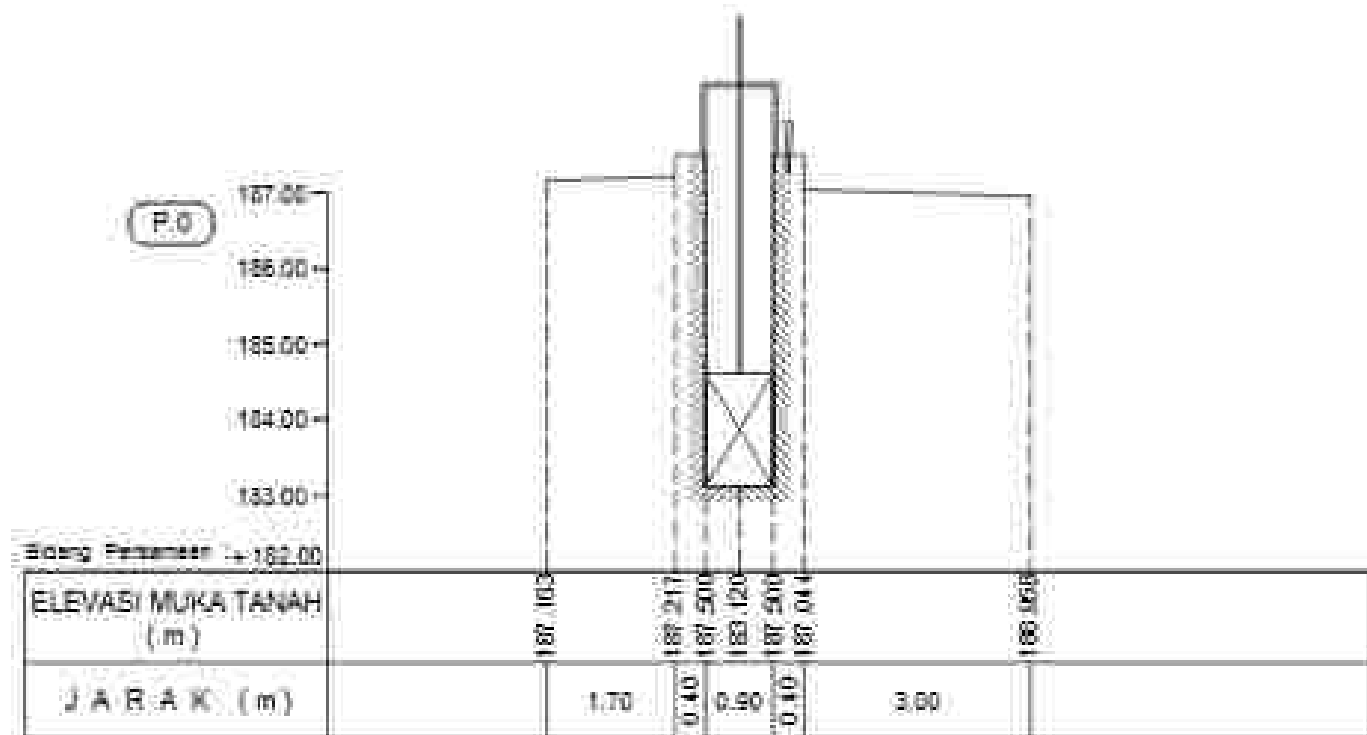








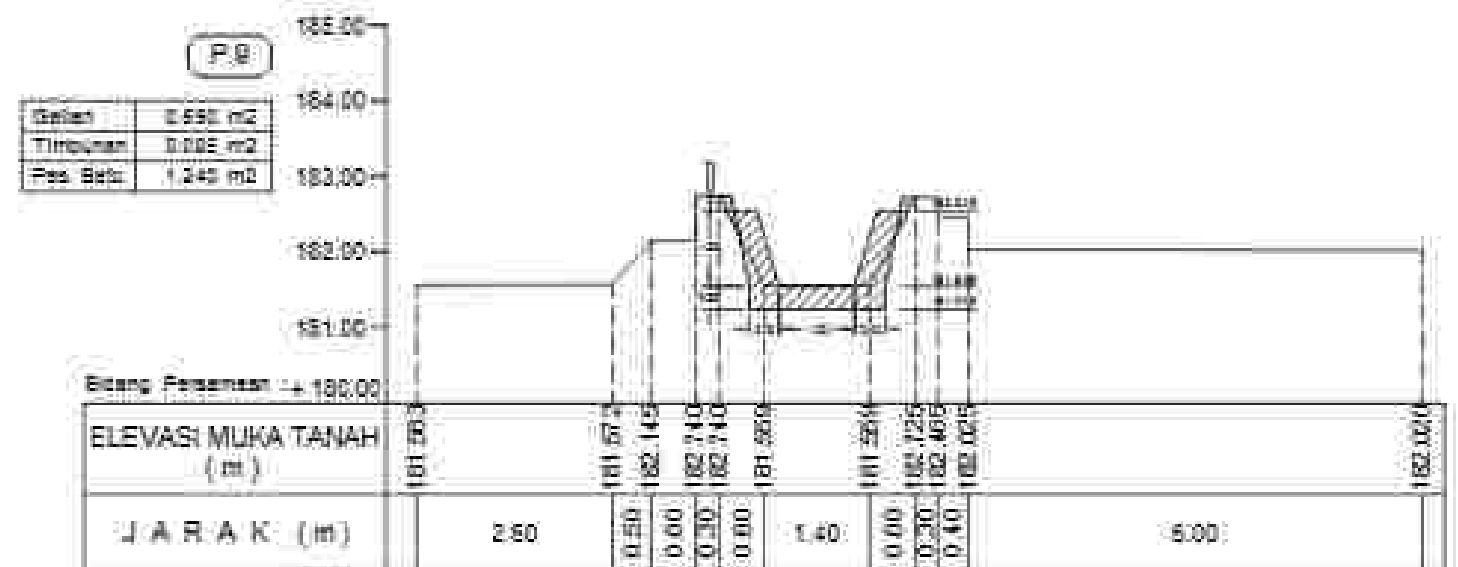
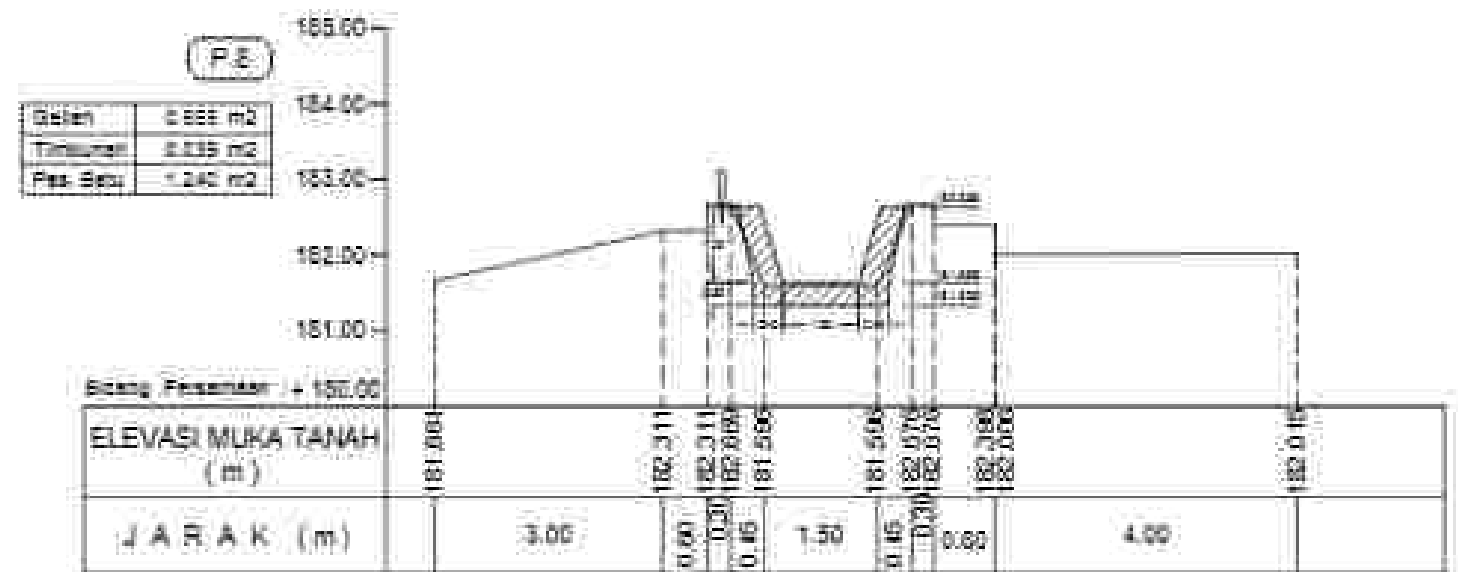


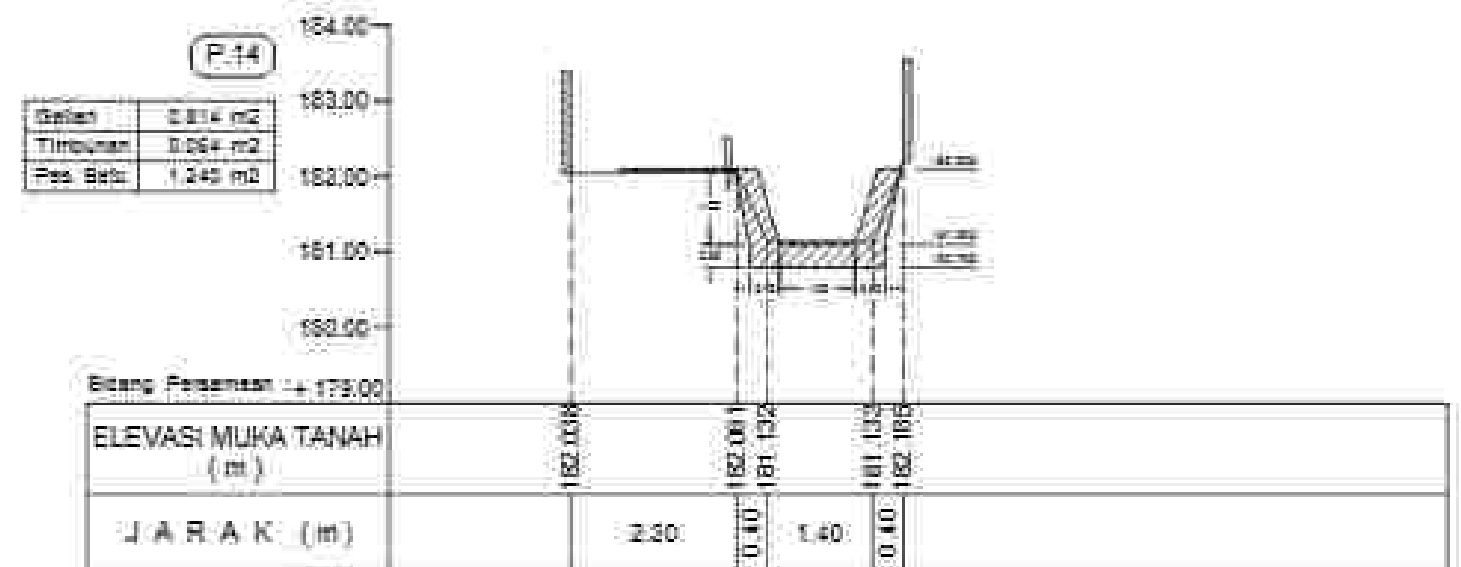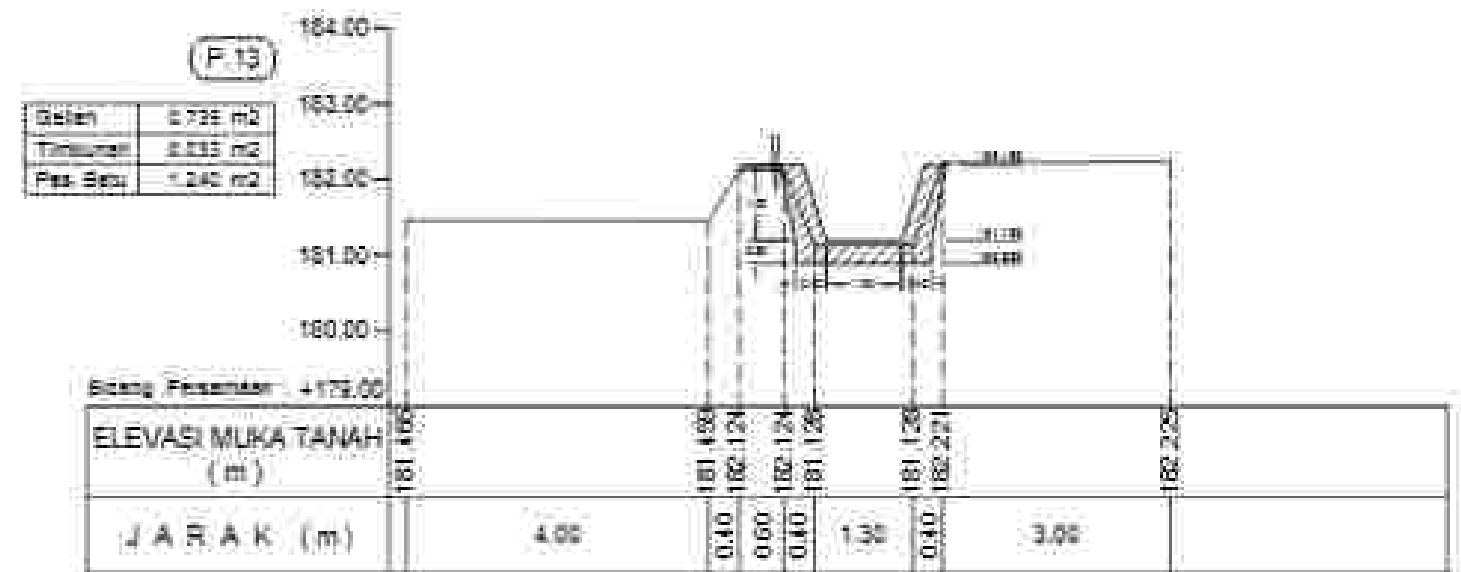

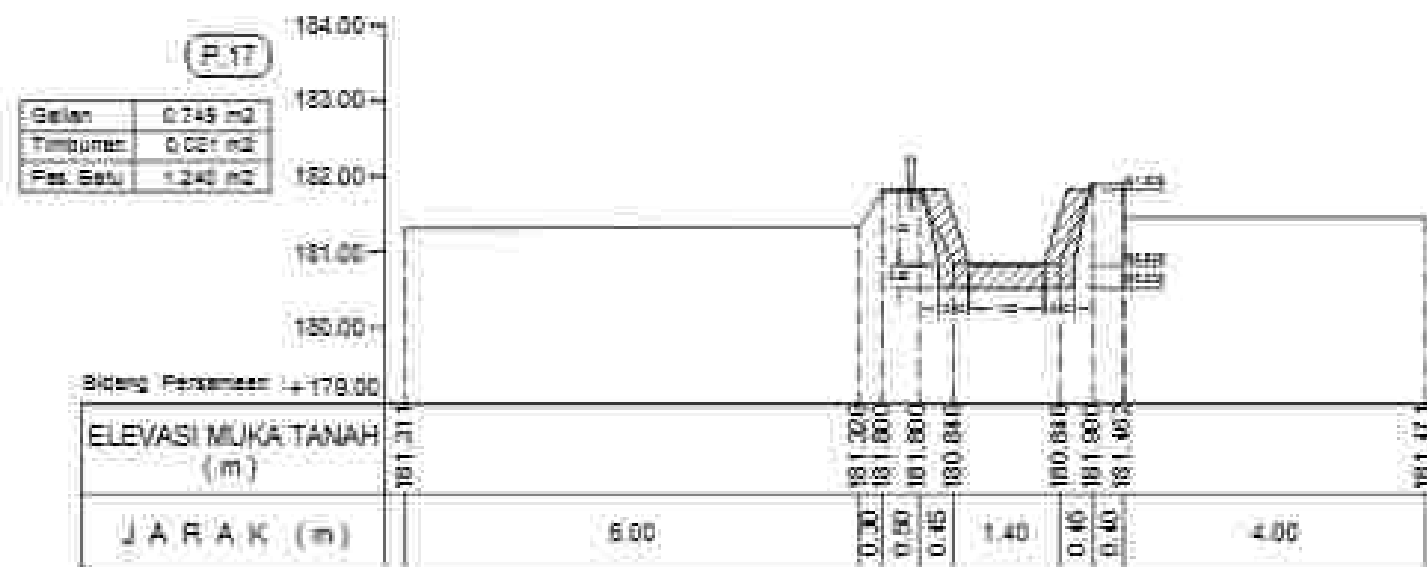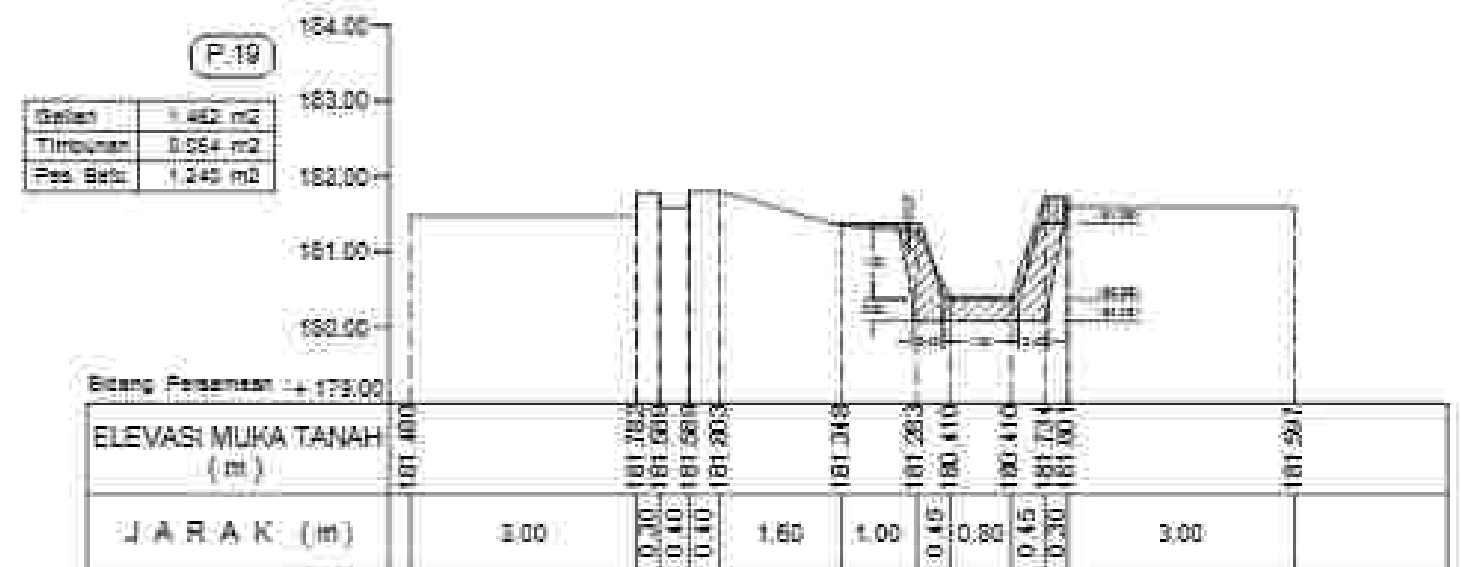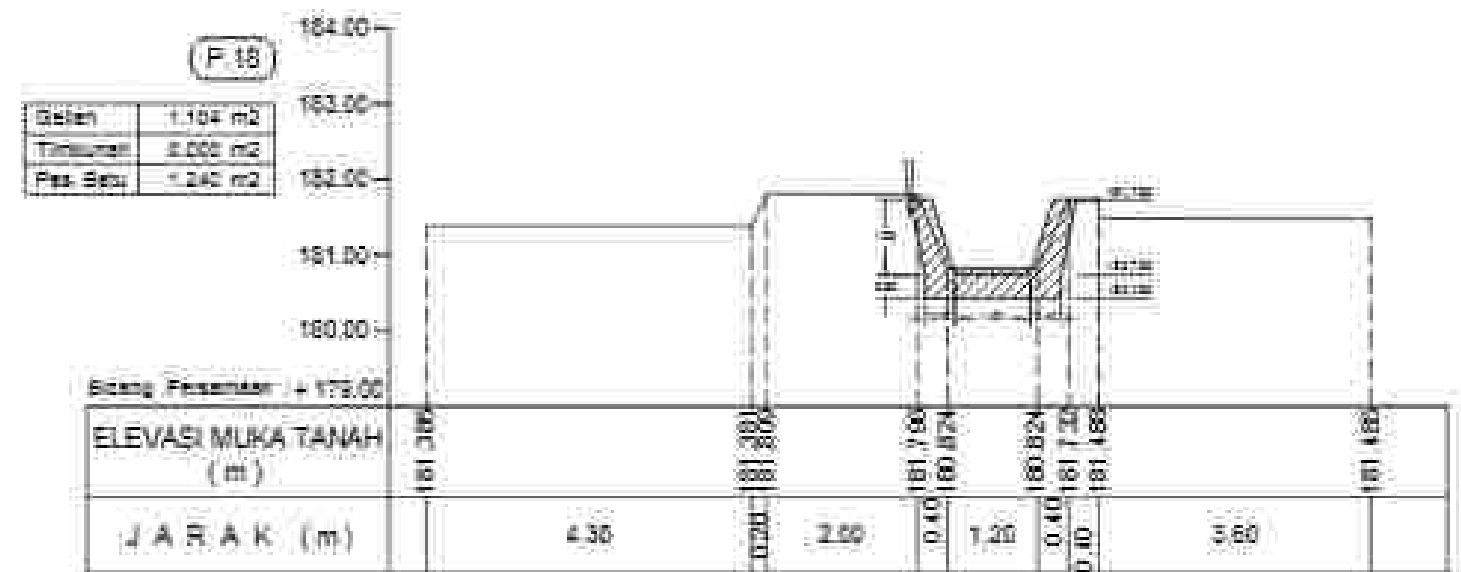








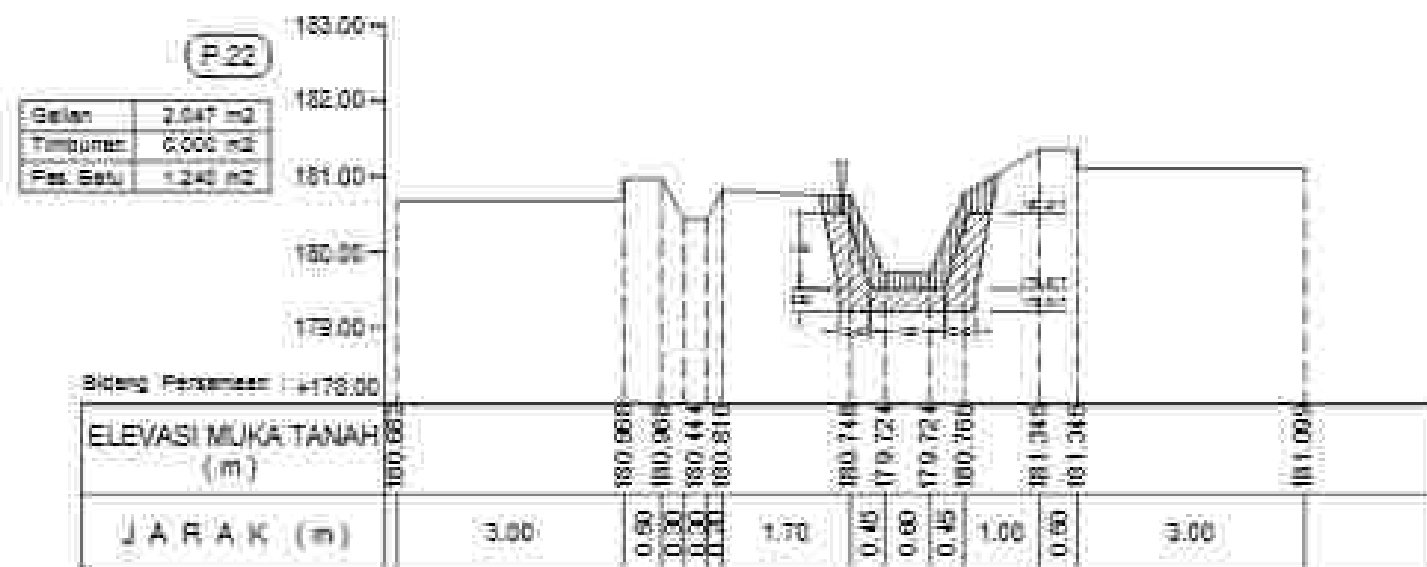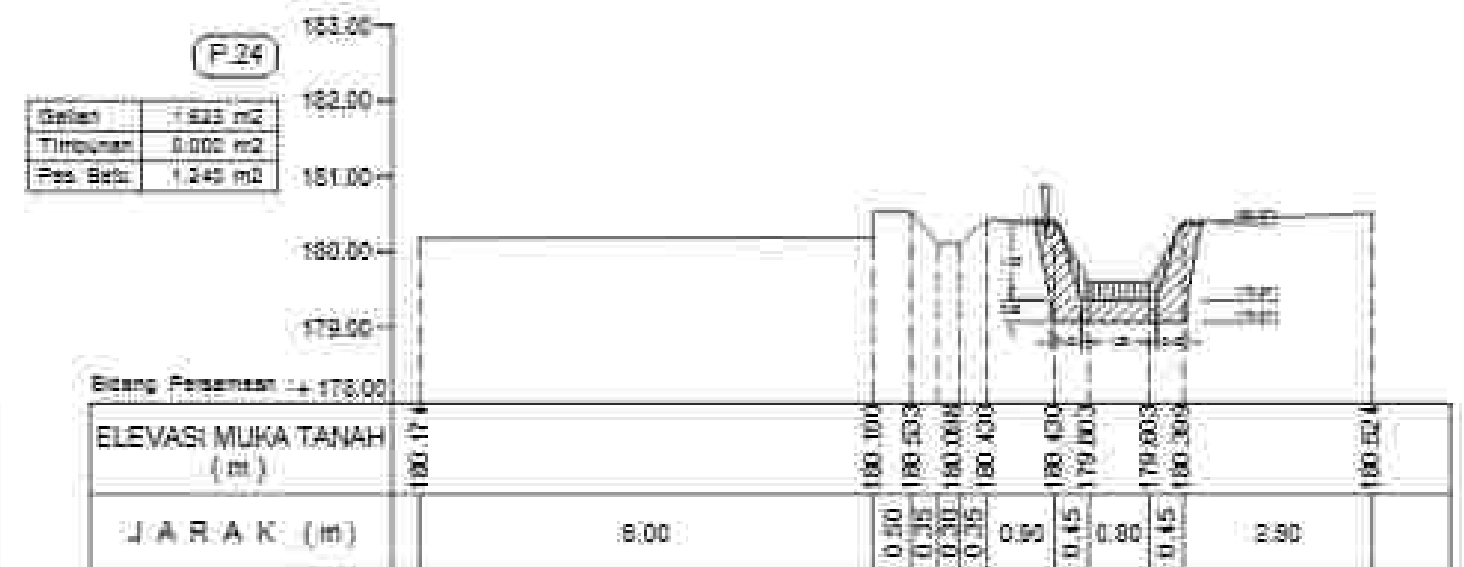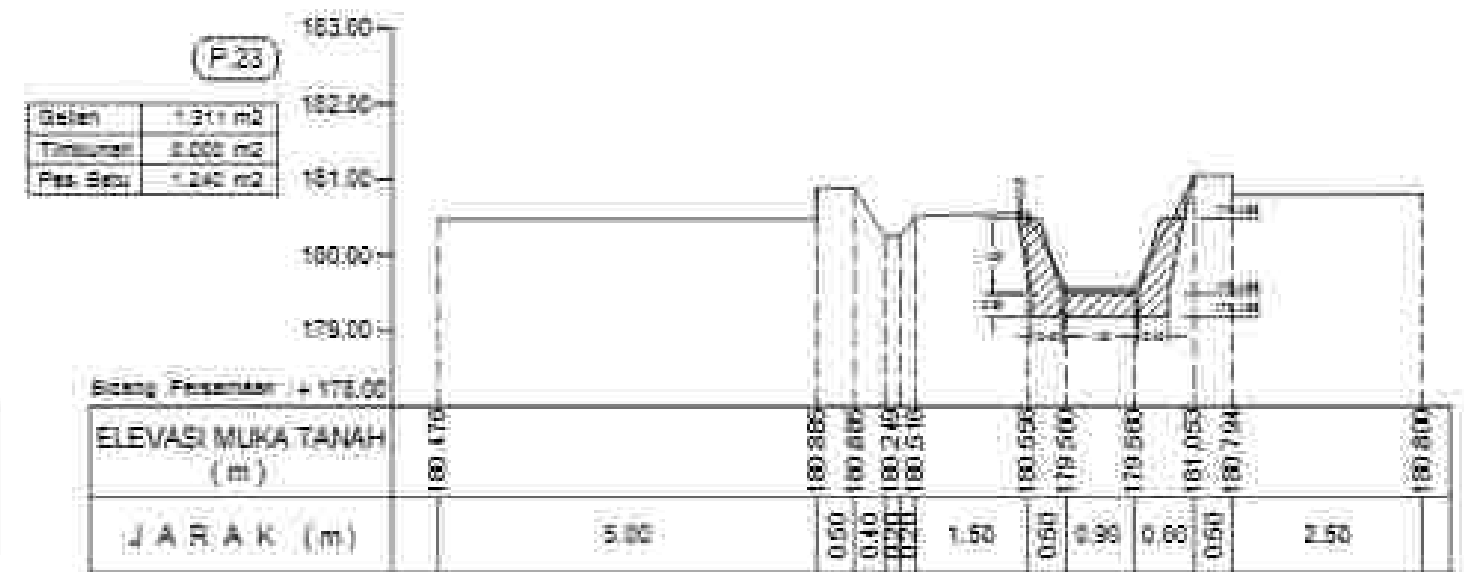

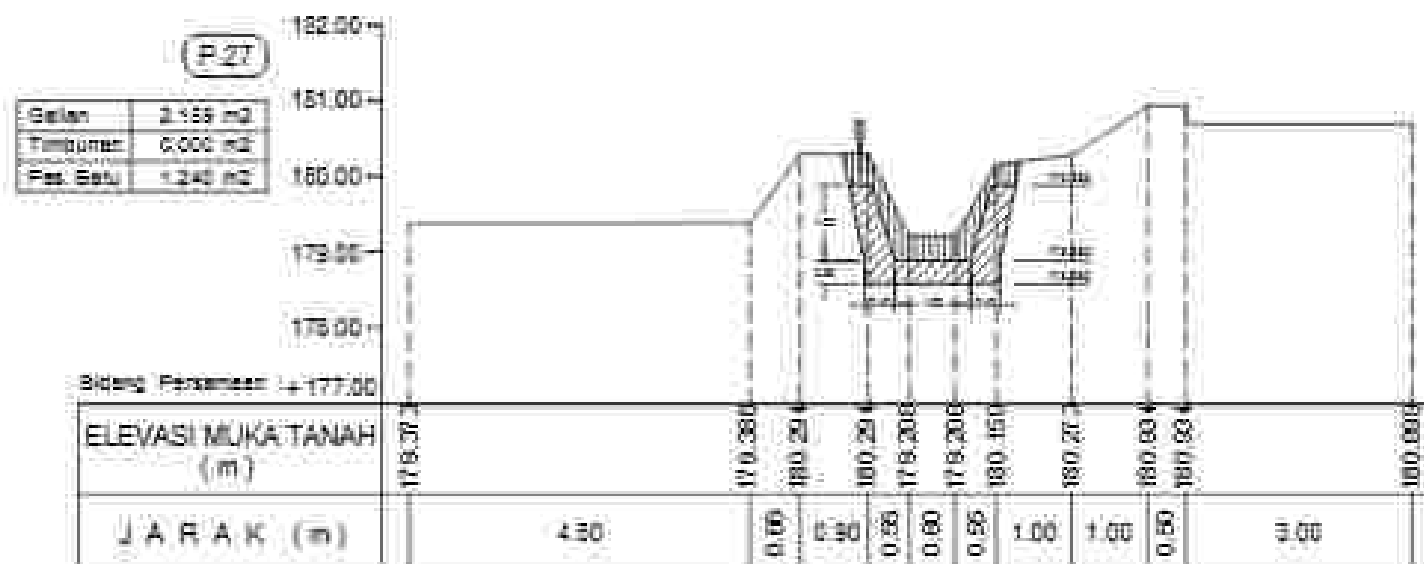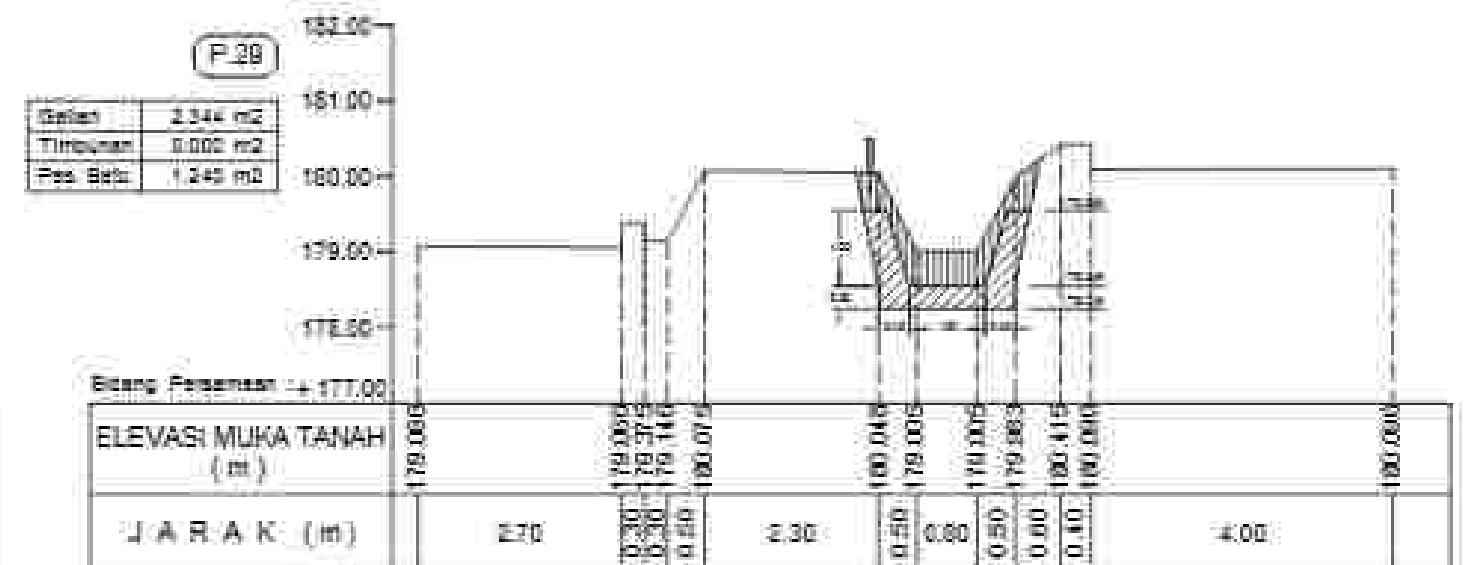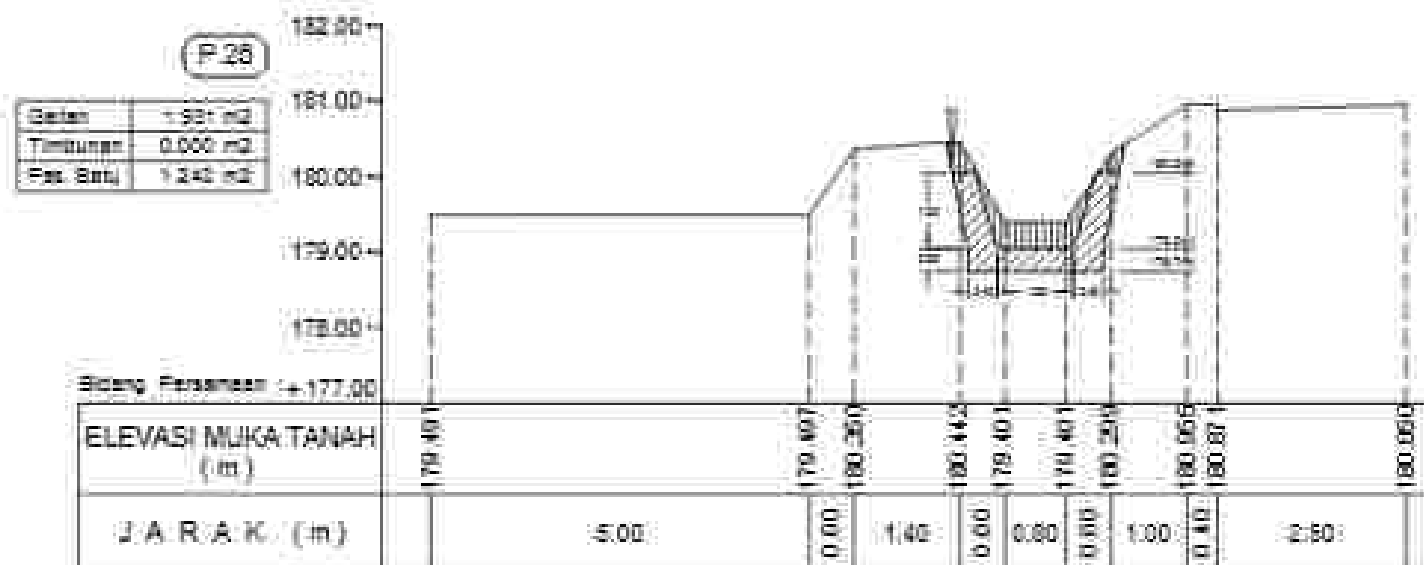
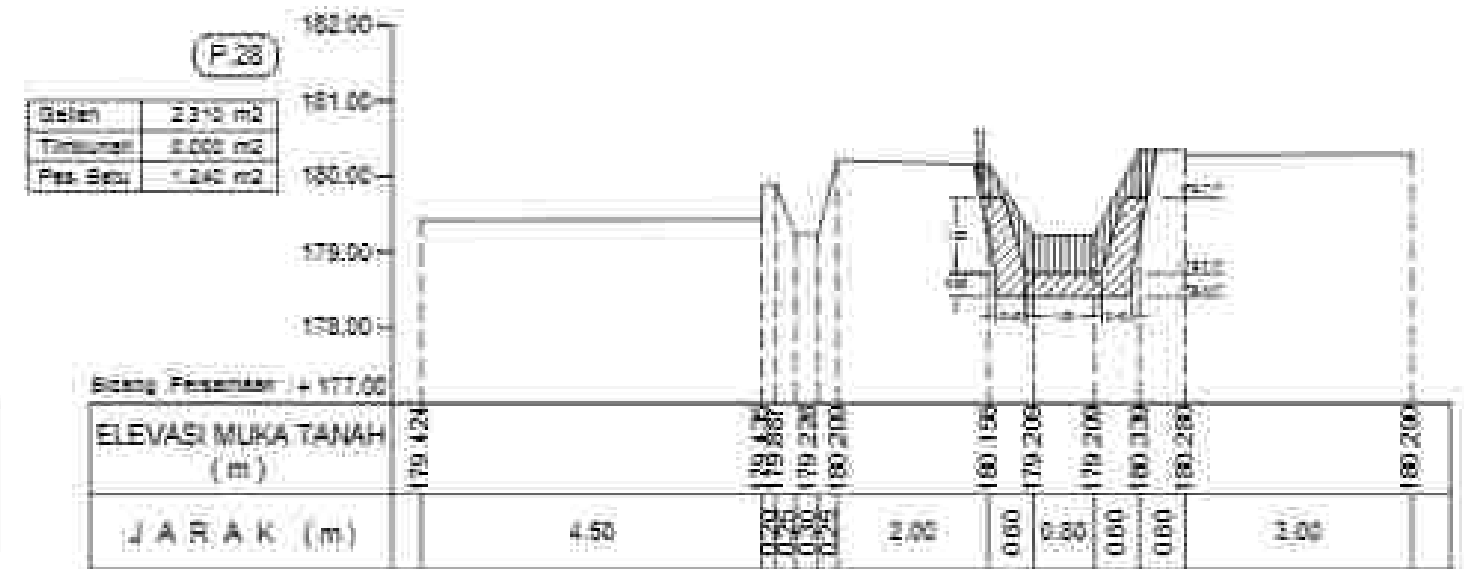
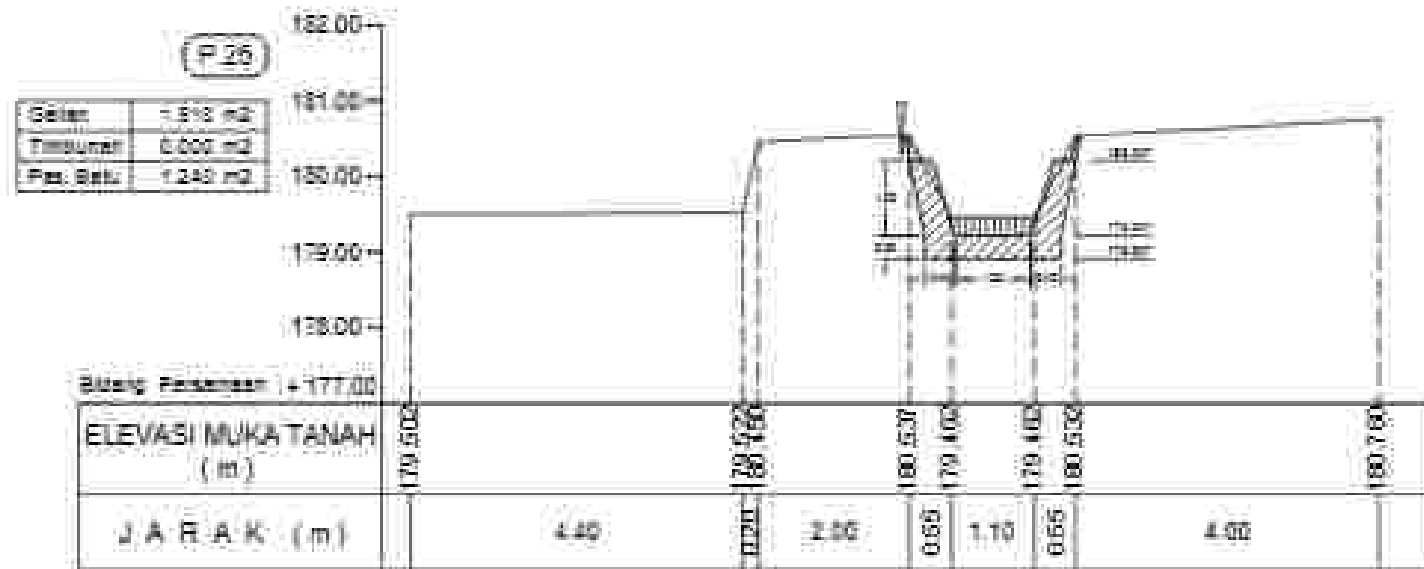





Skala 1:100

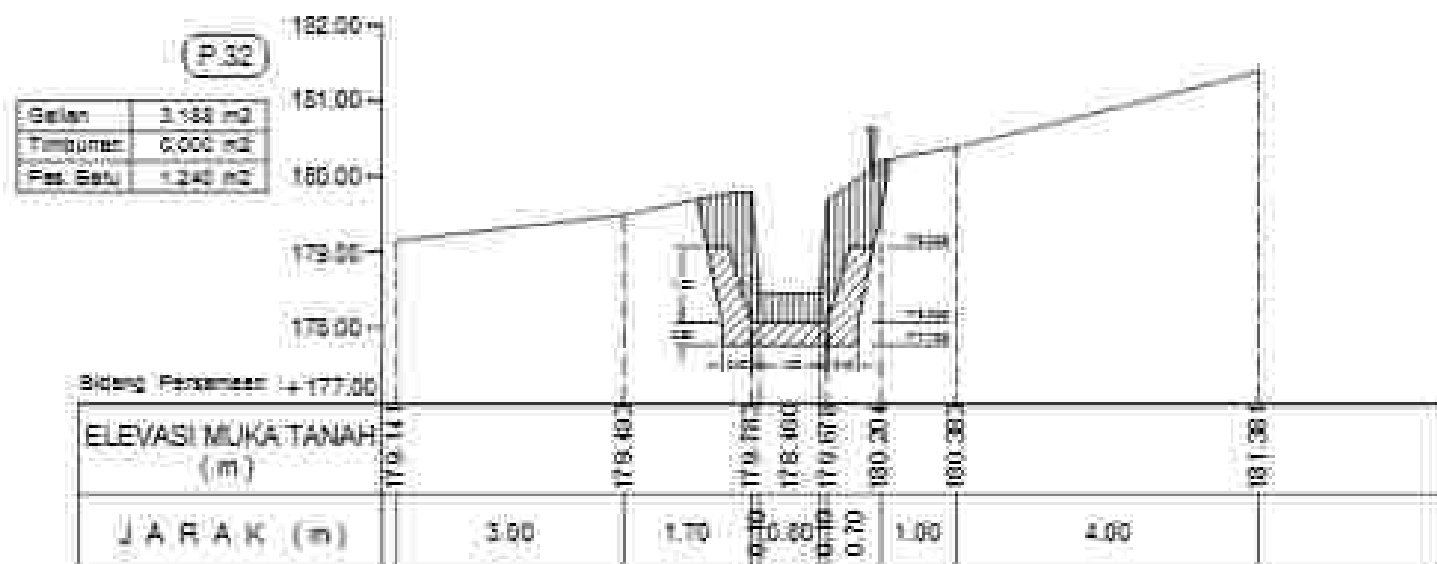
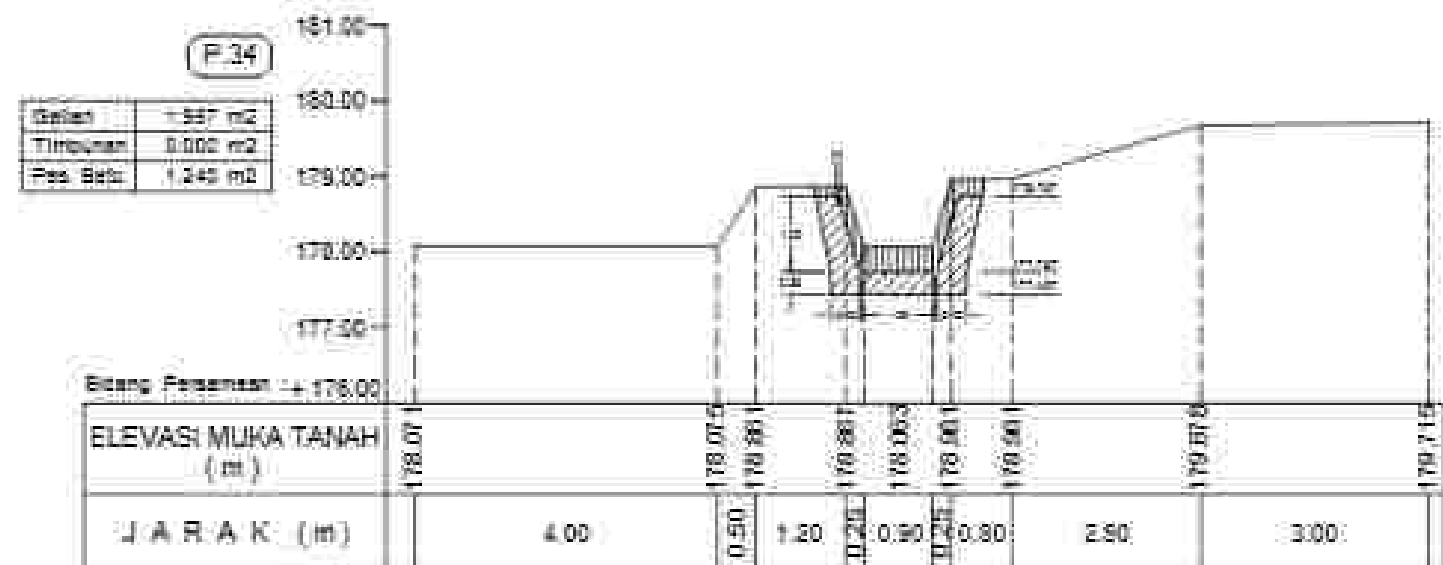
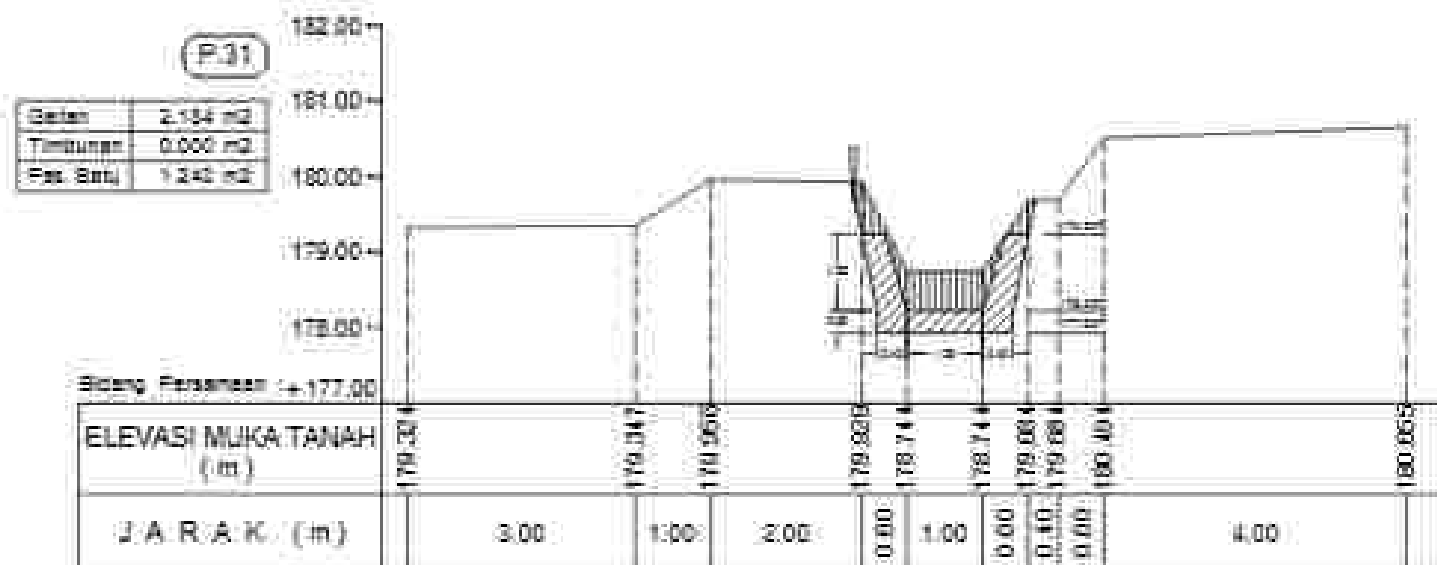
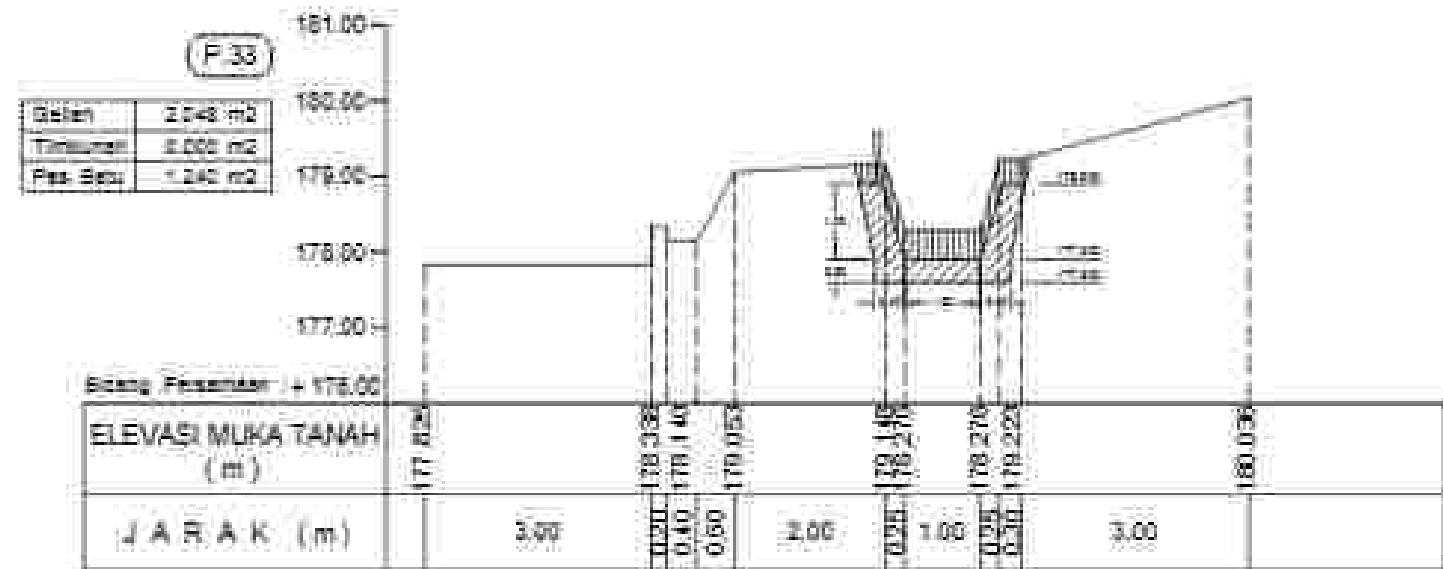
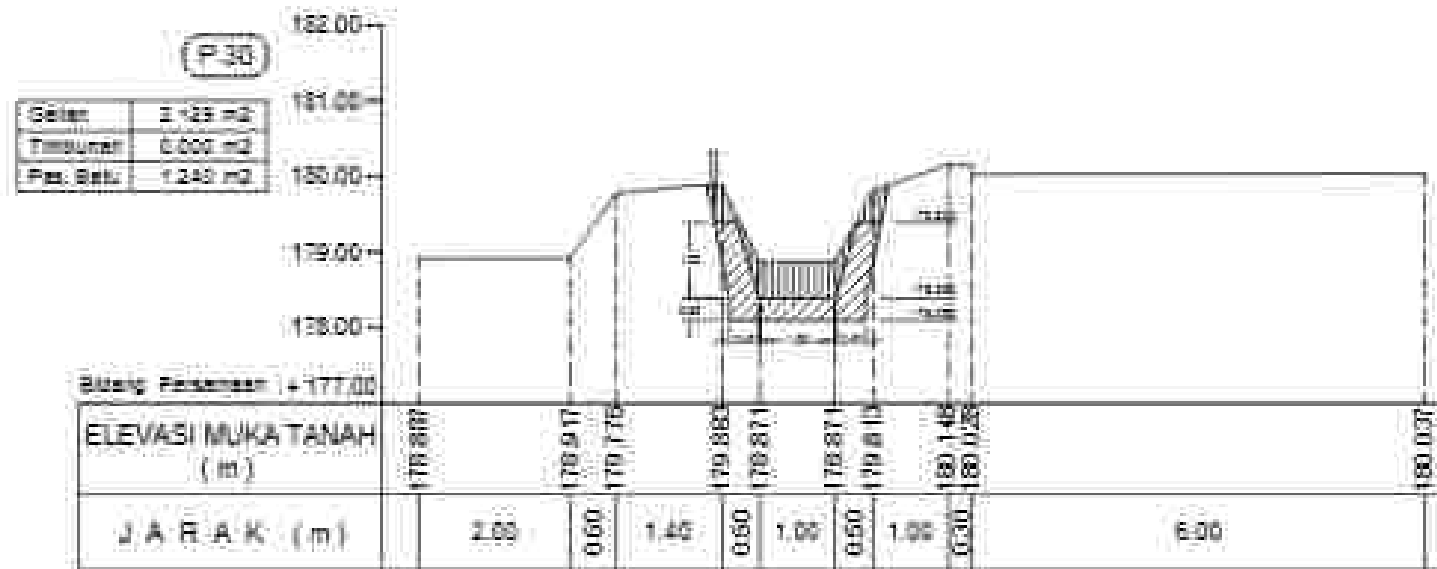



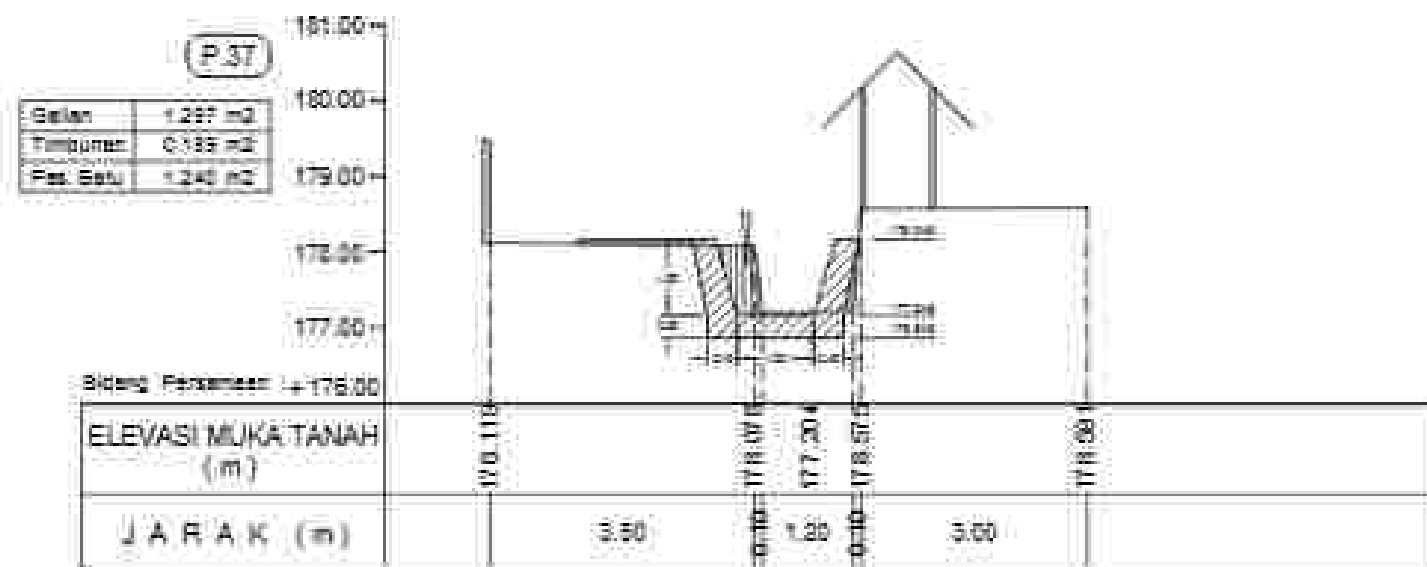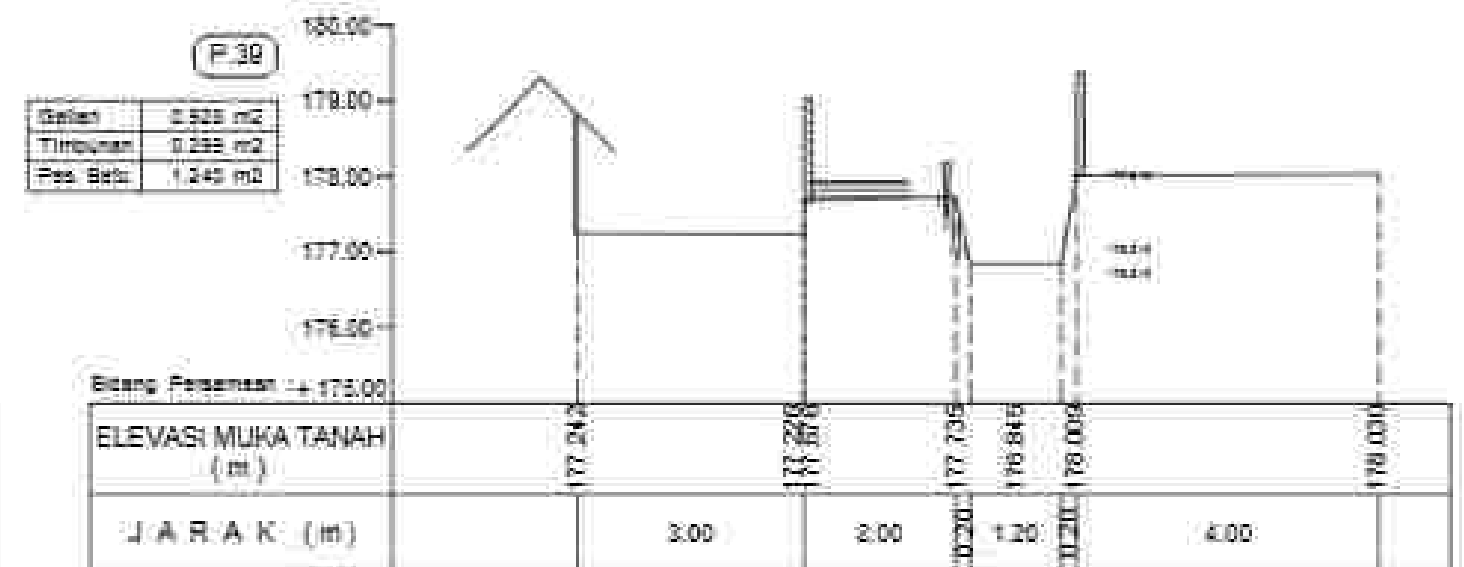
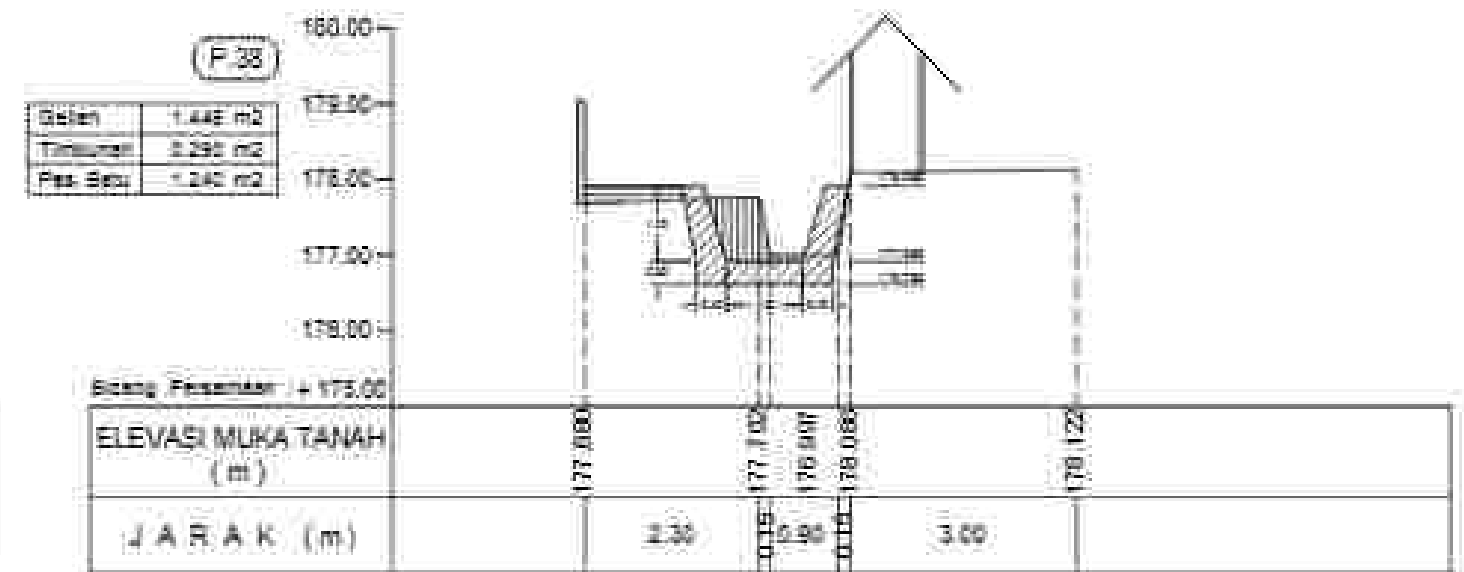
[illegible]

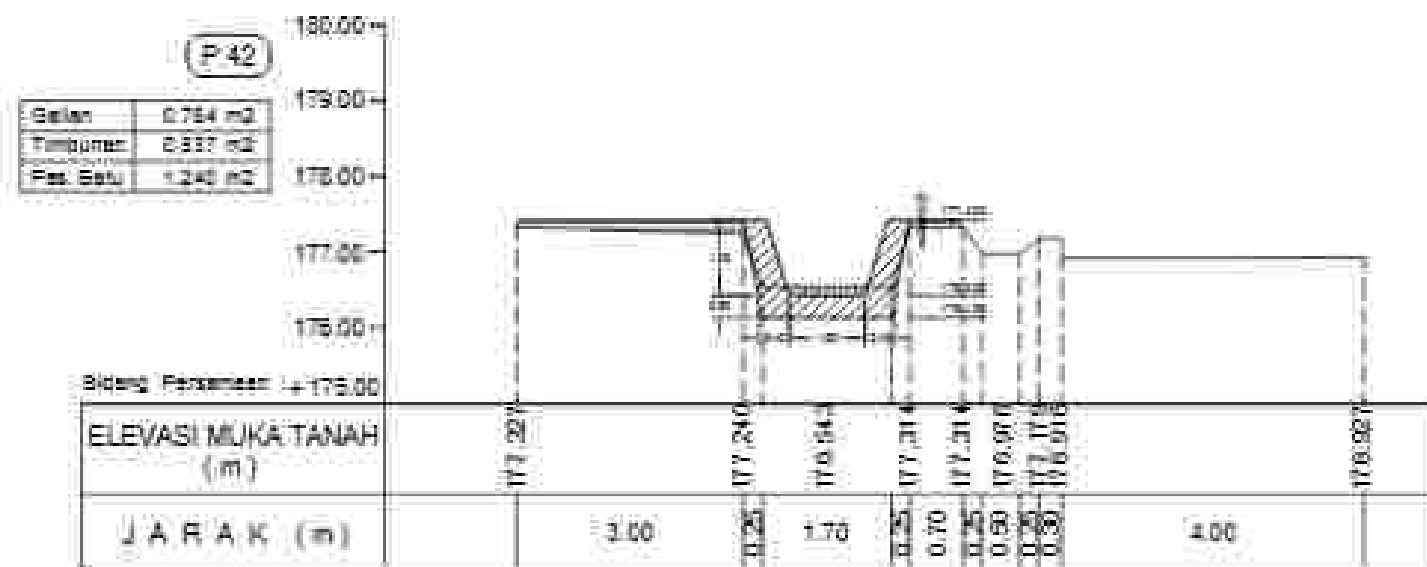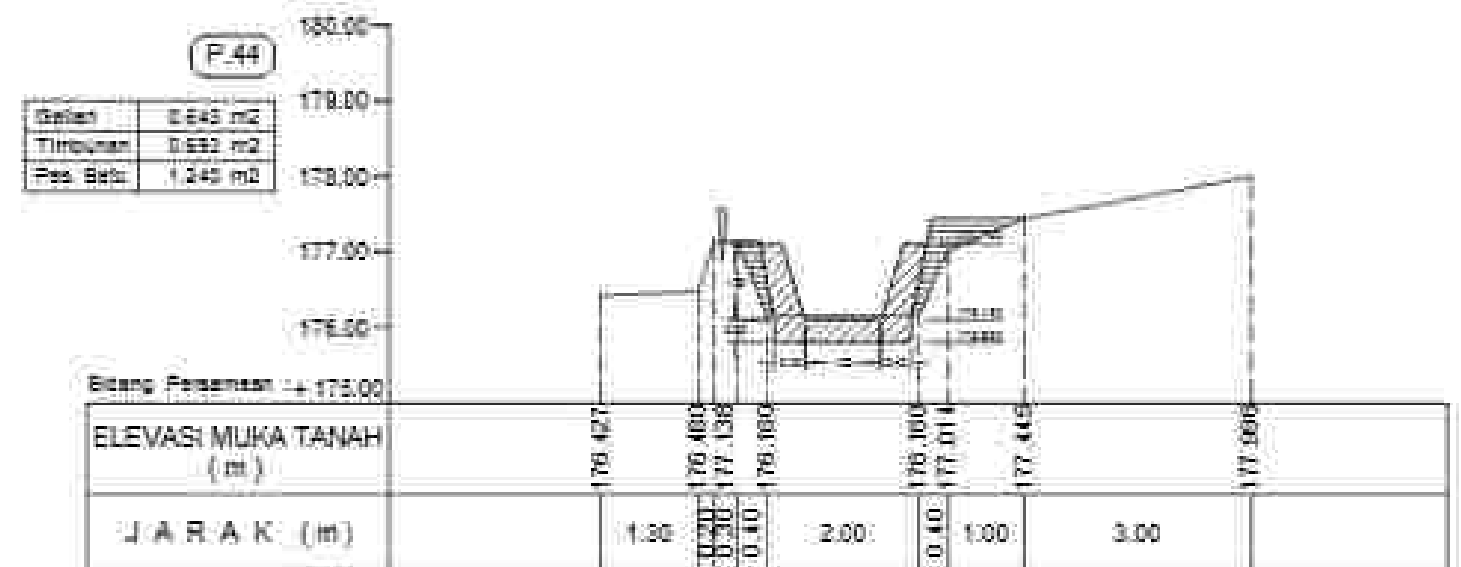
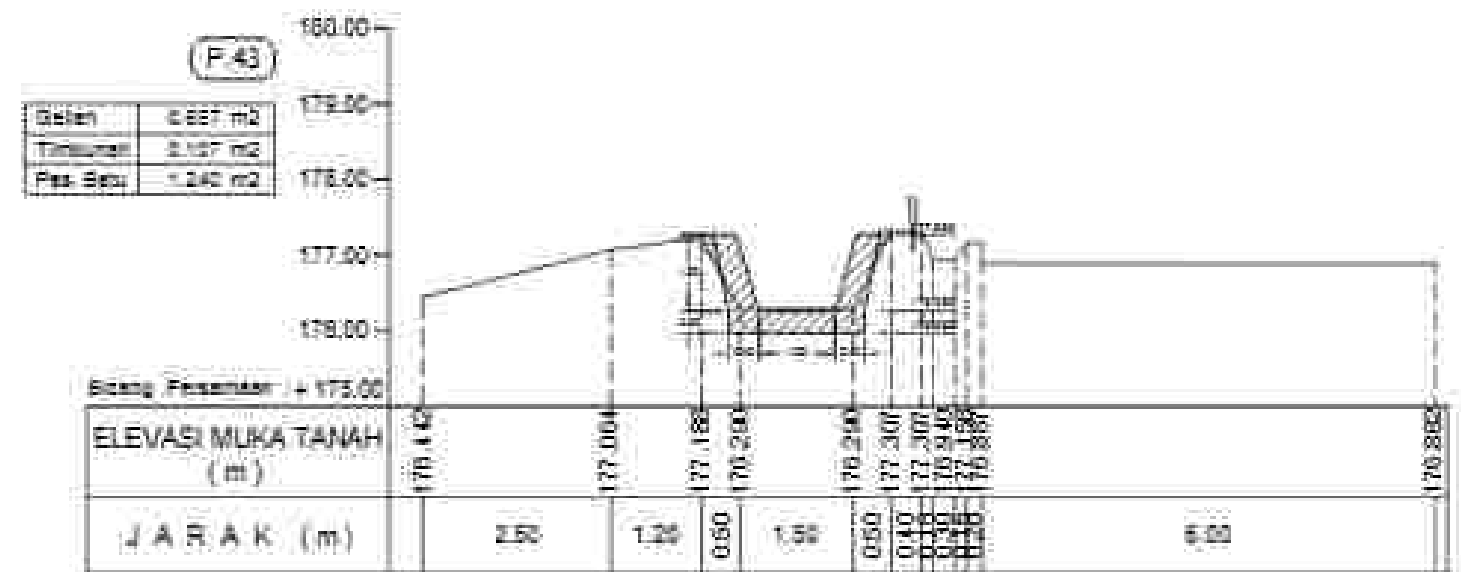








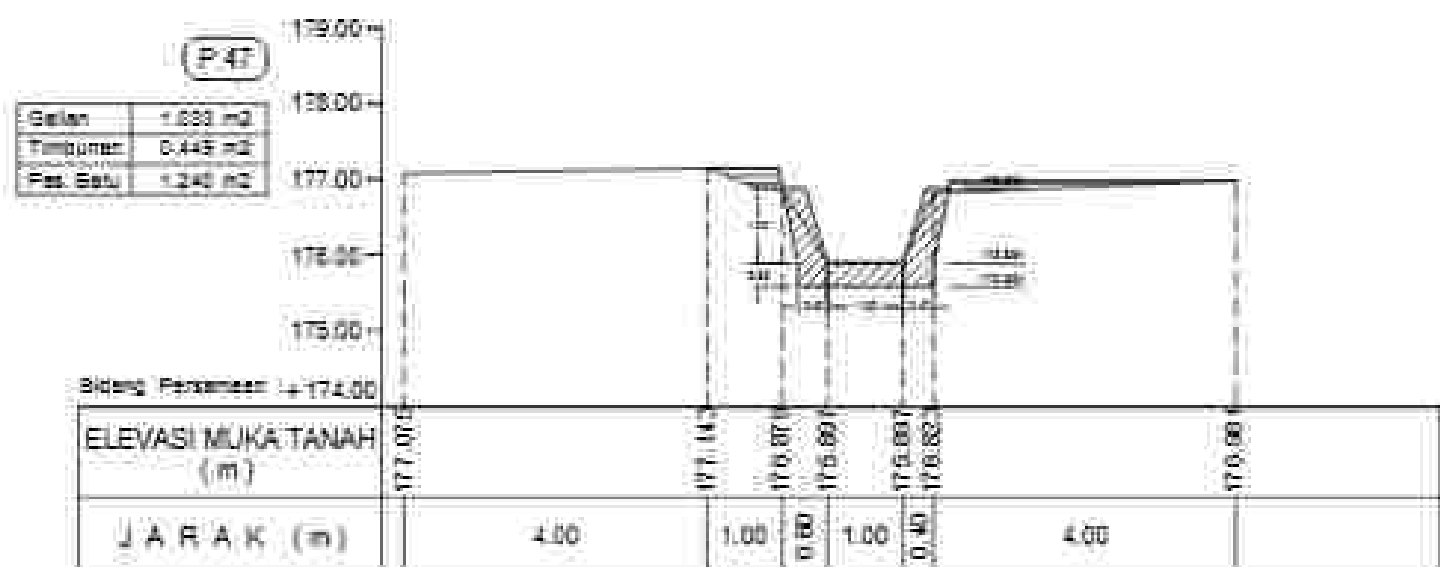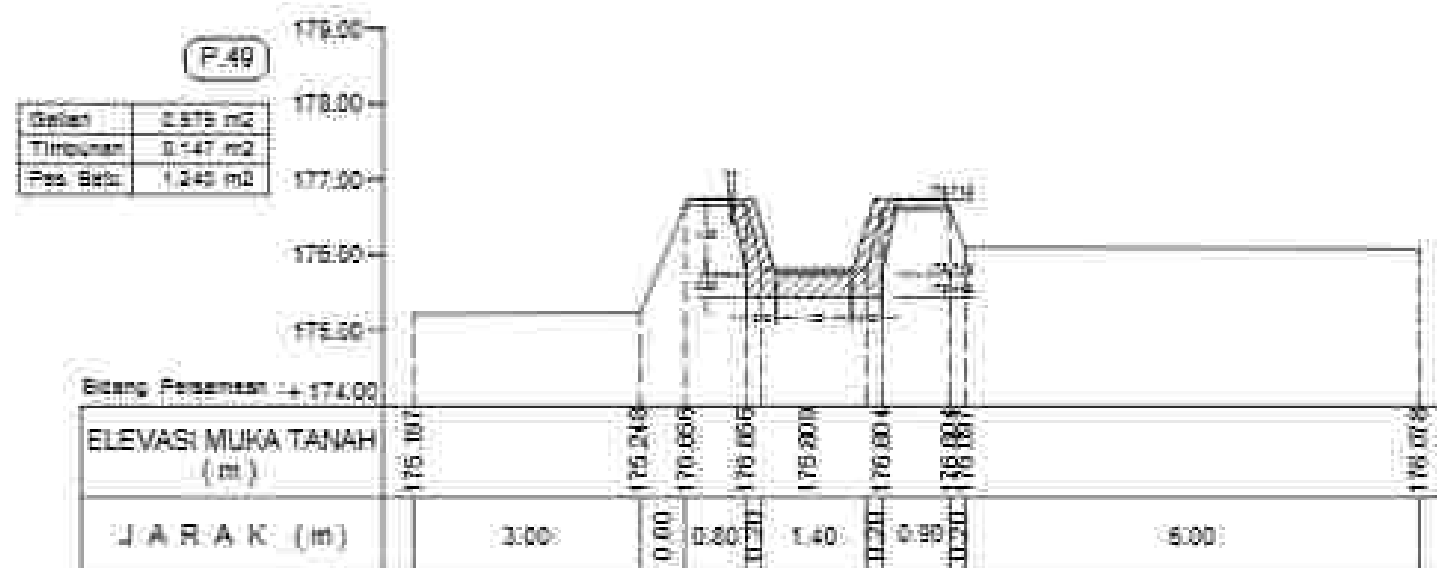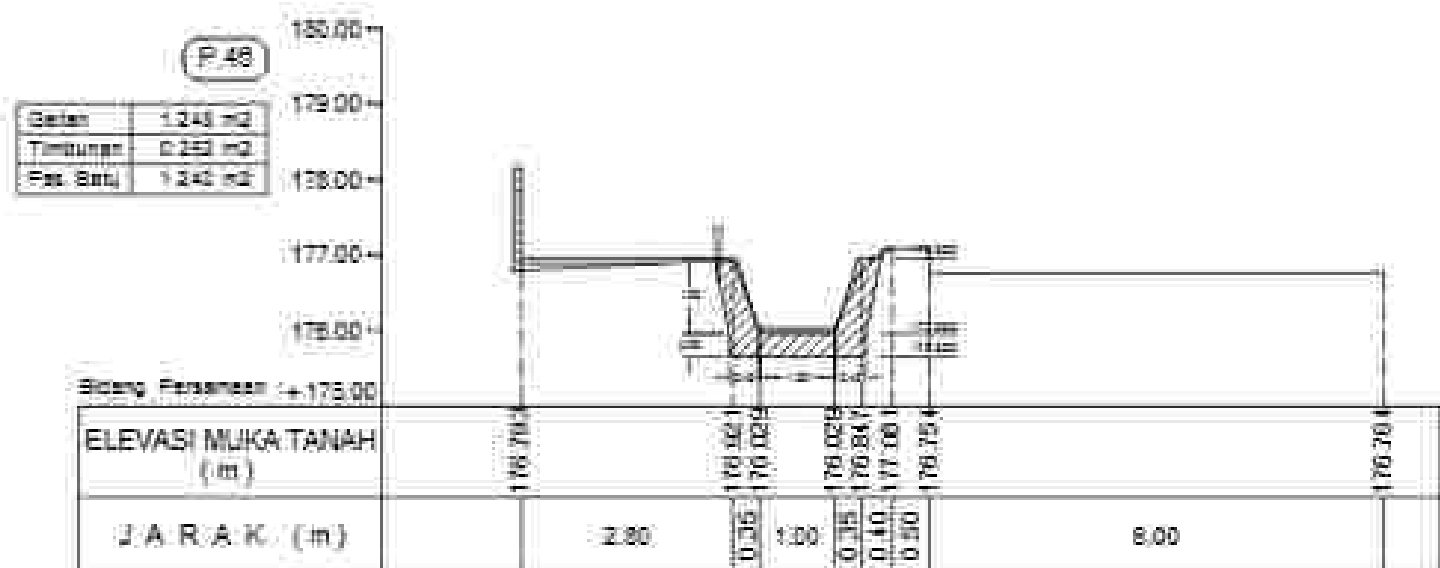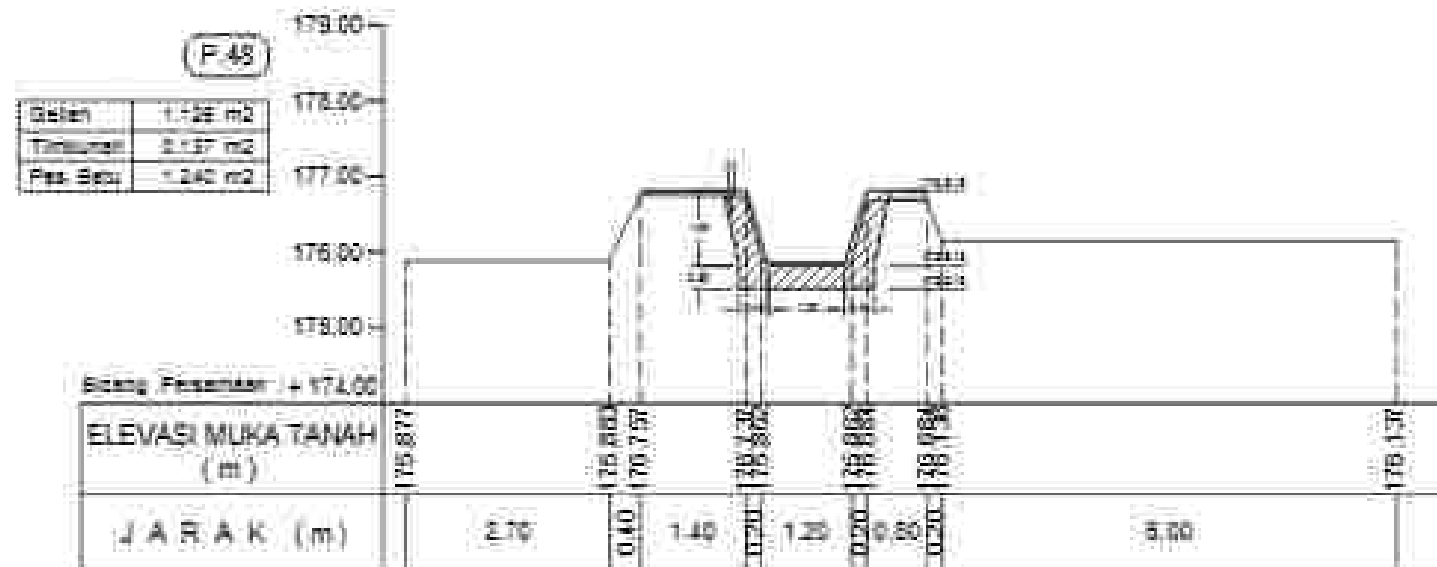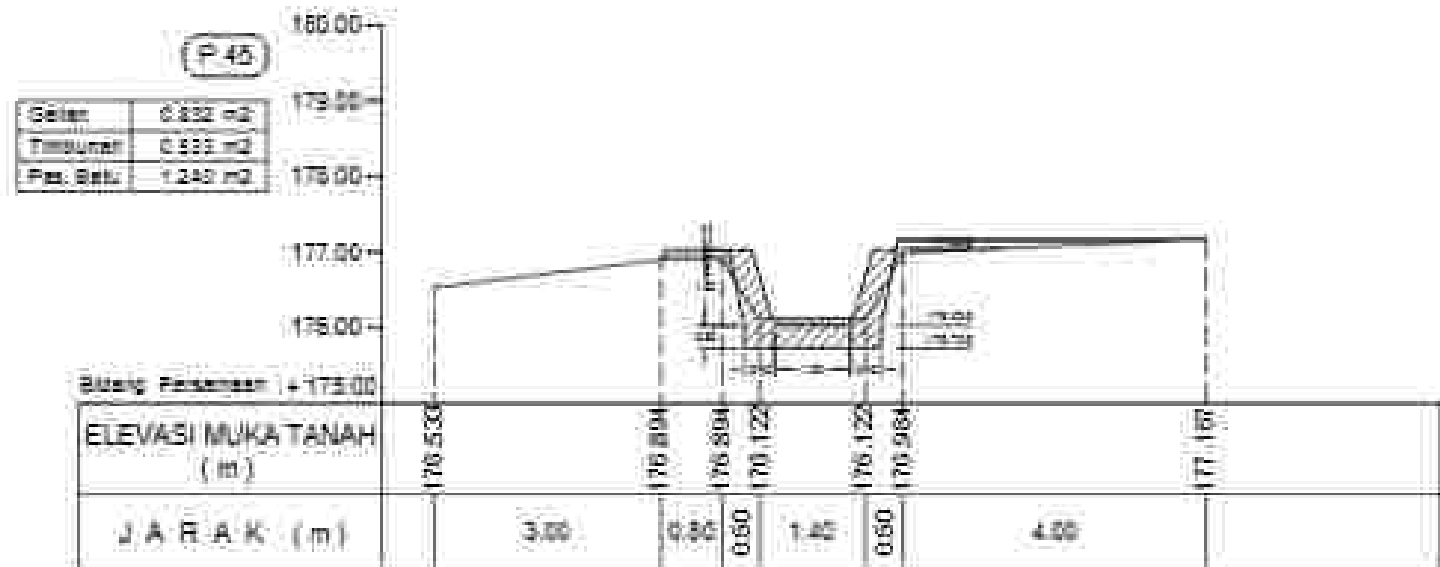



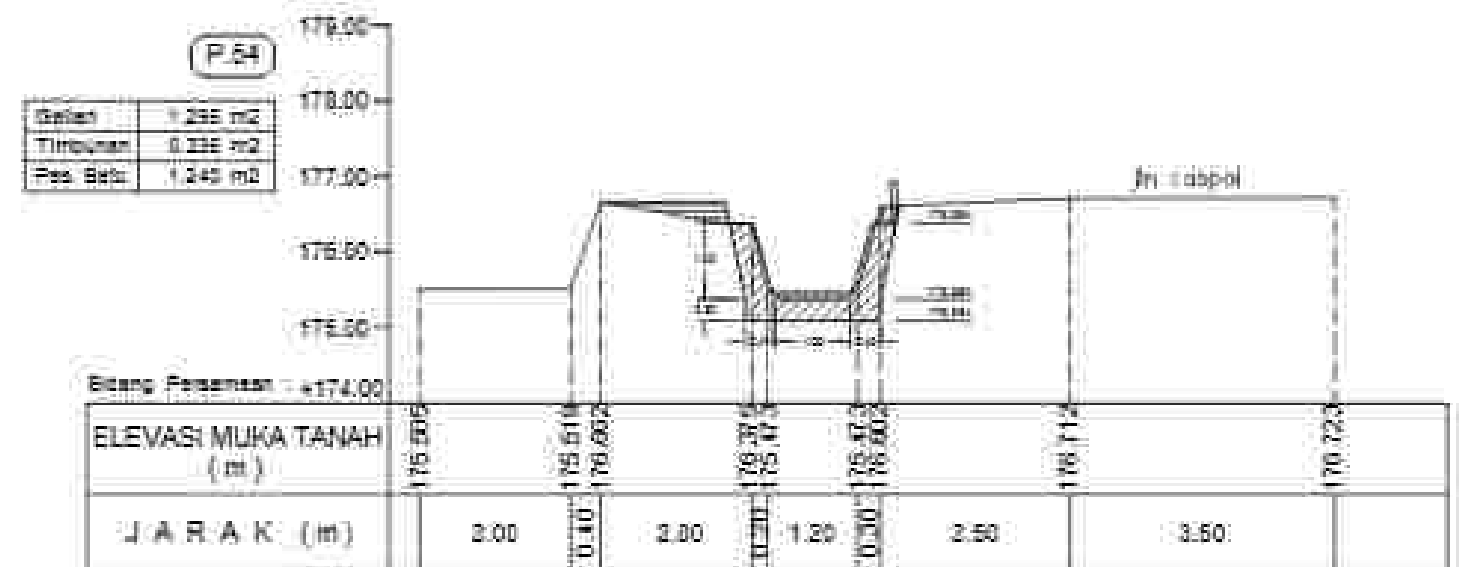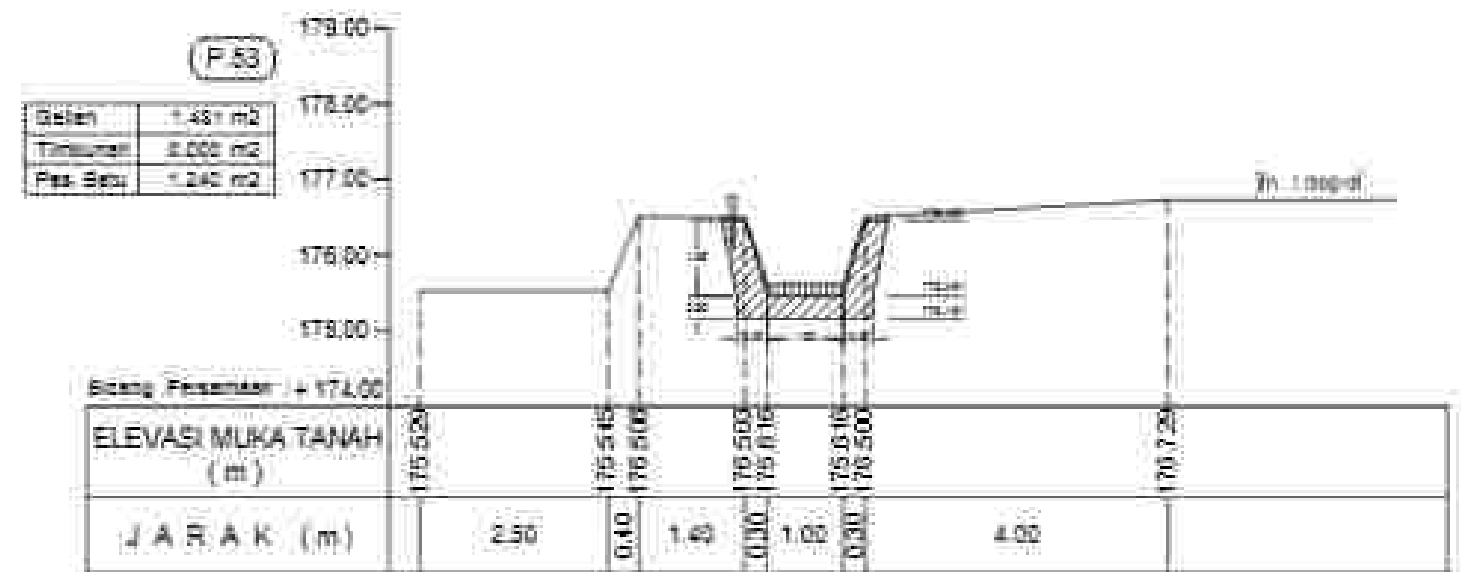


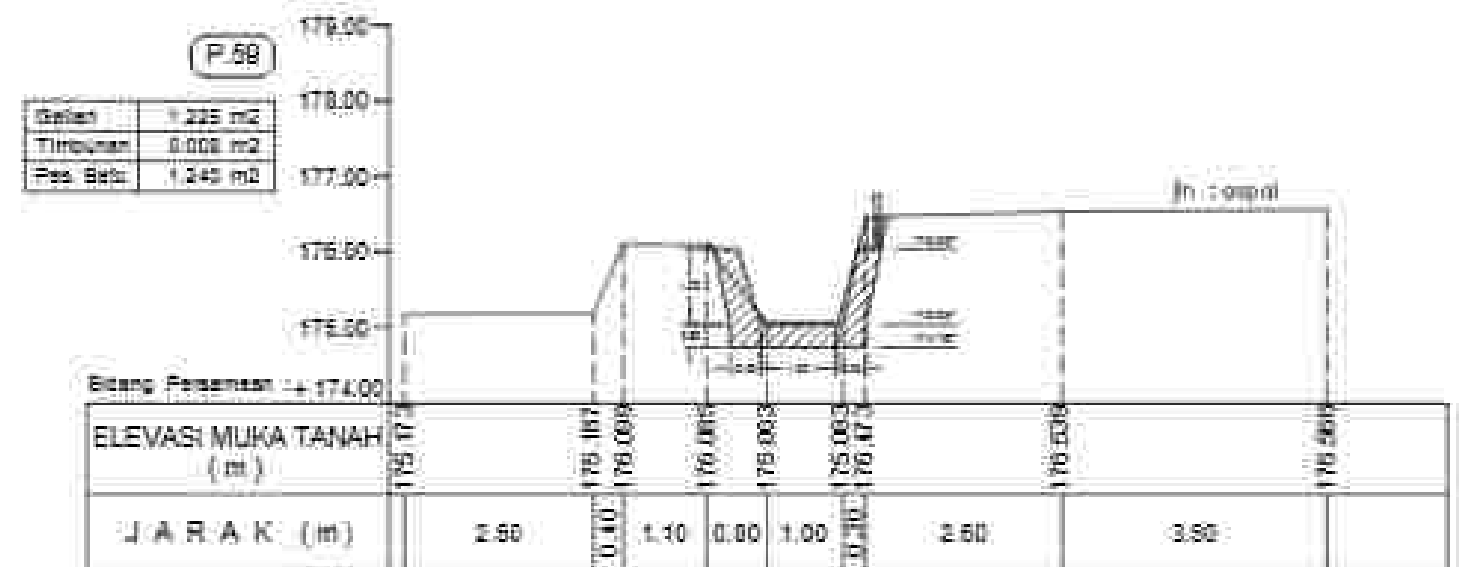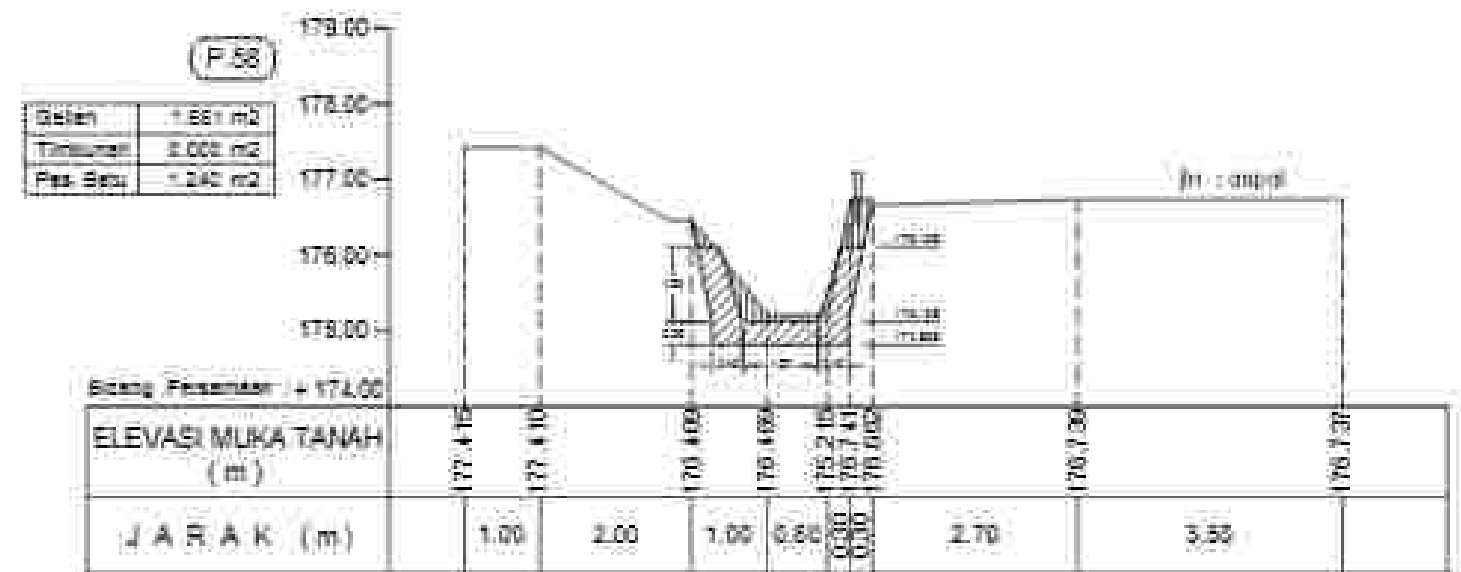

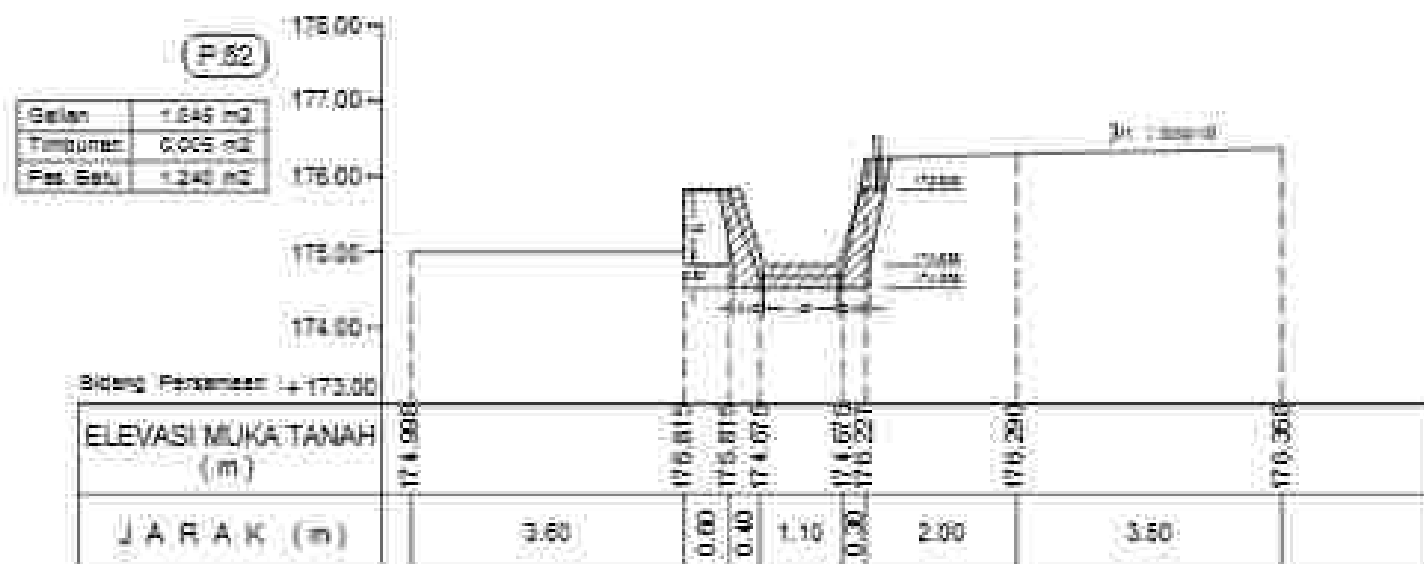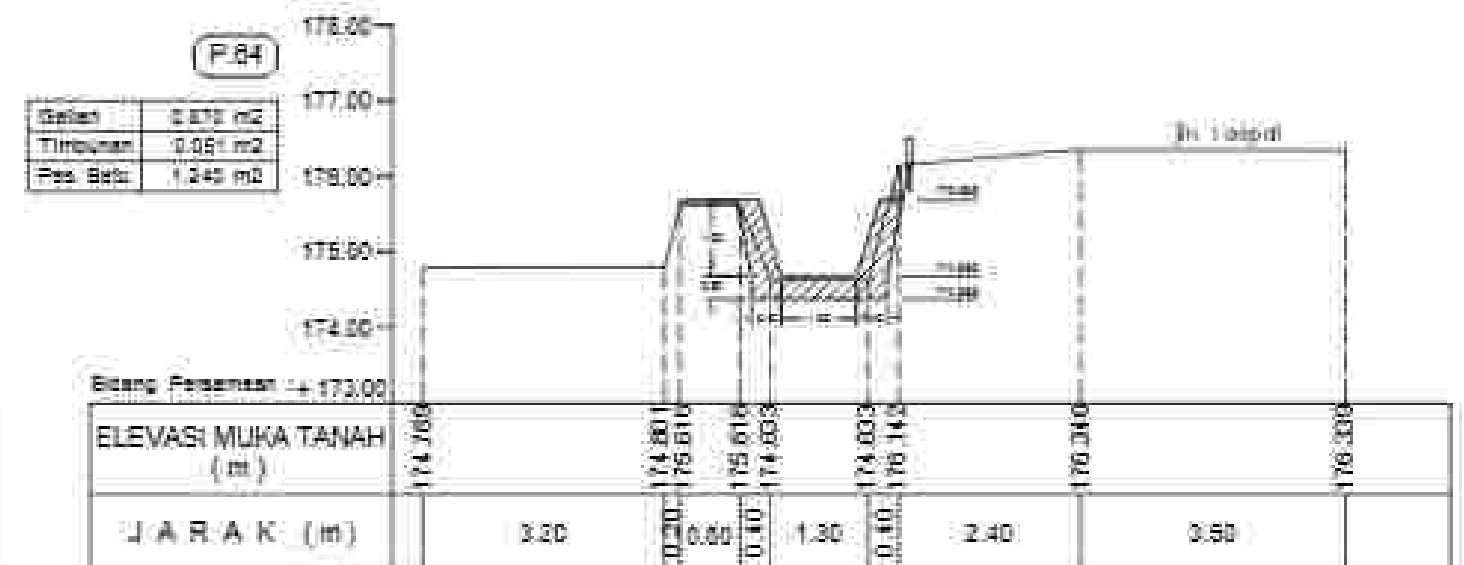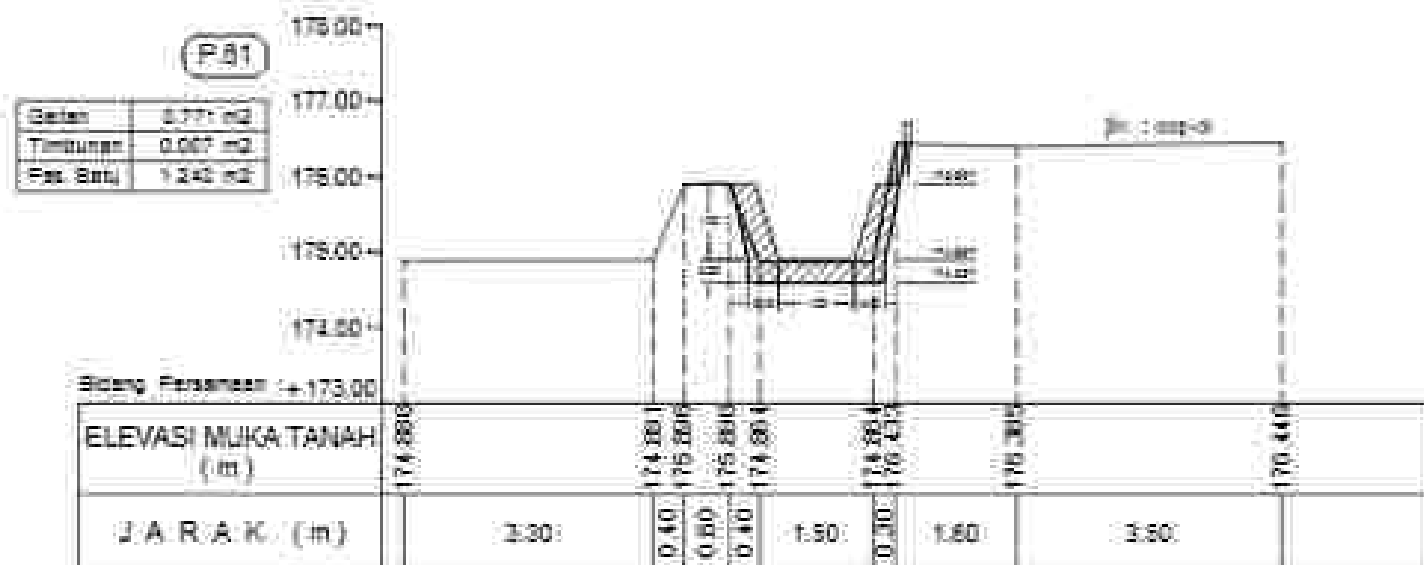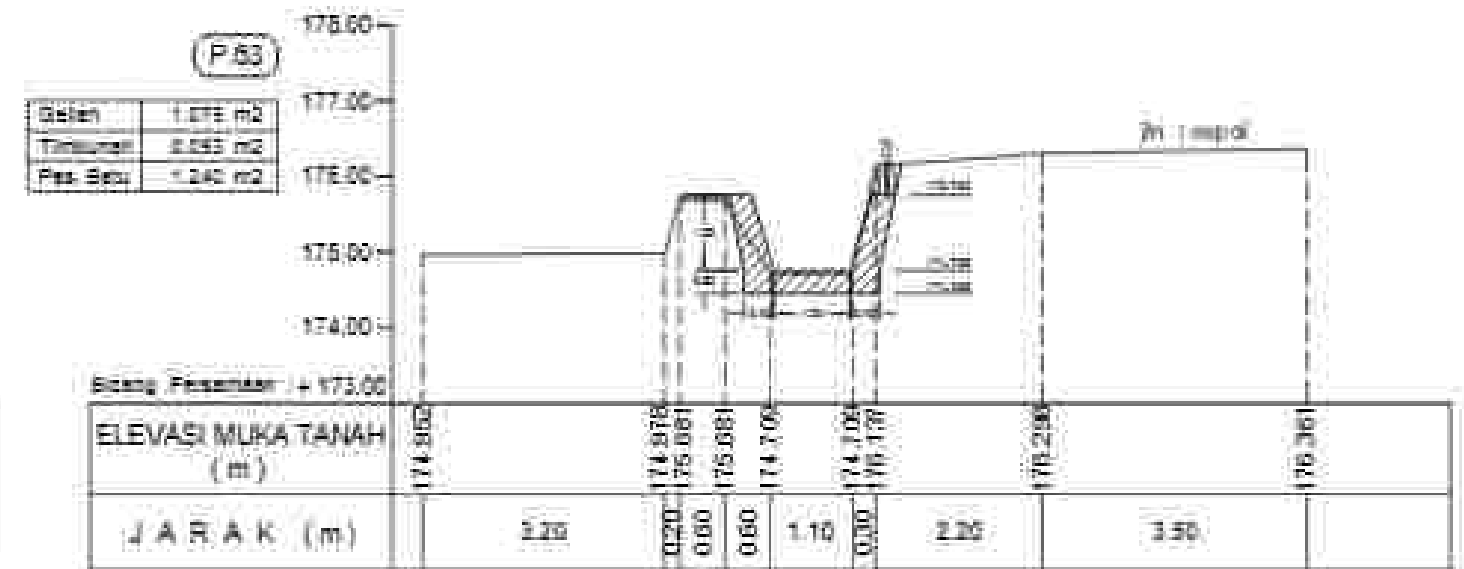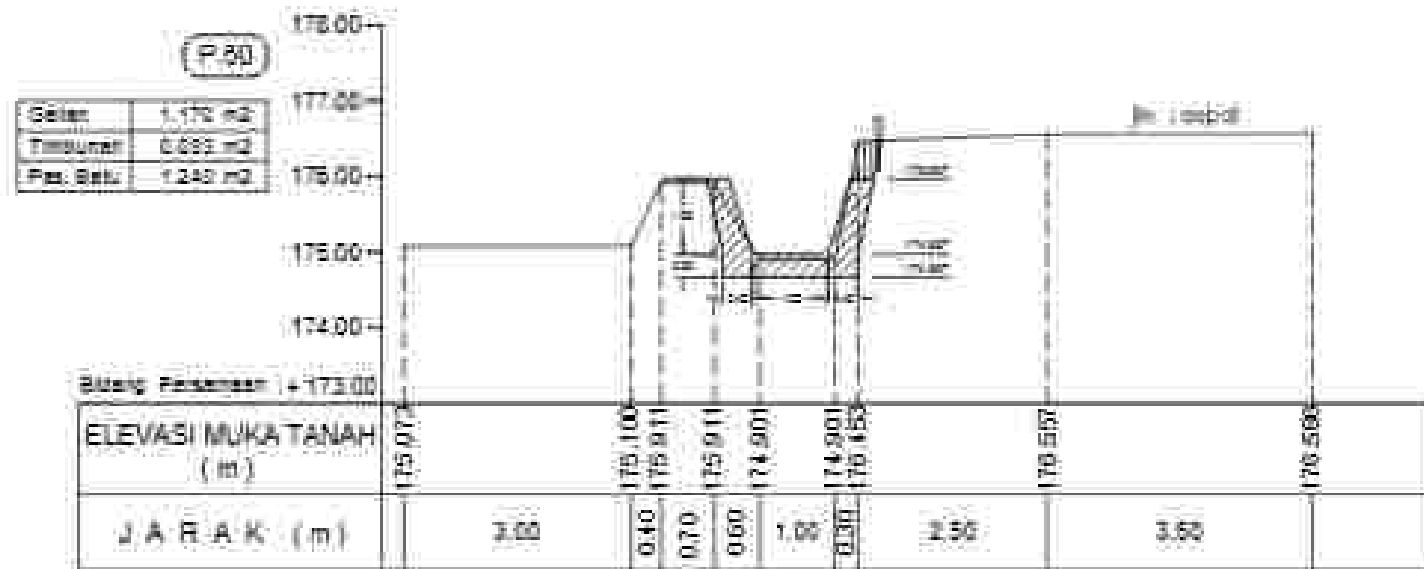



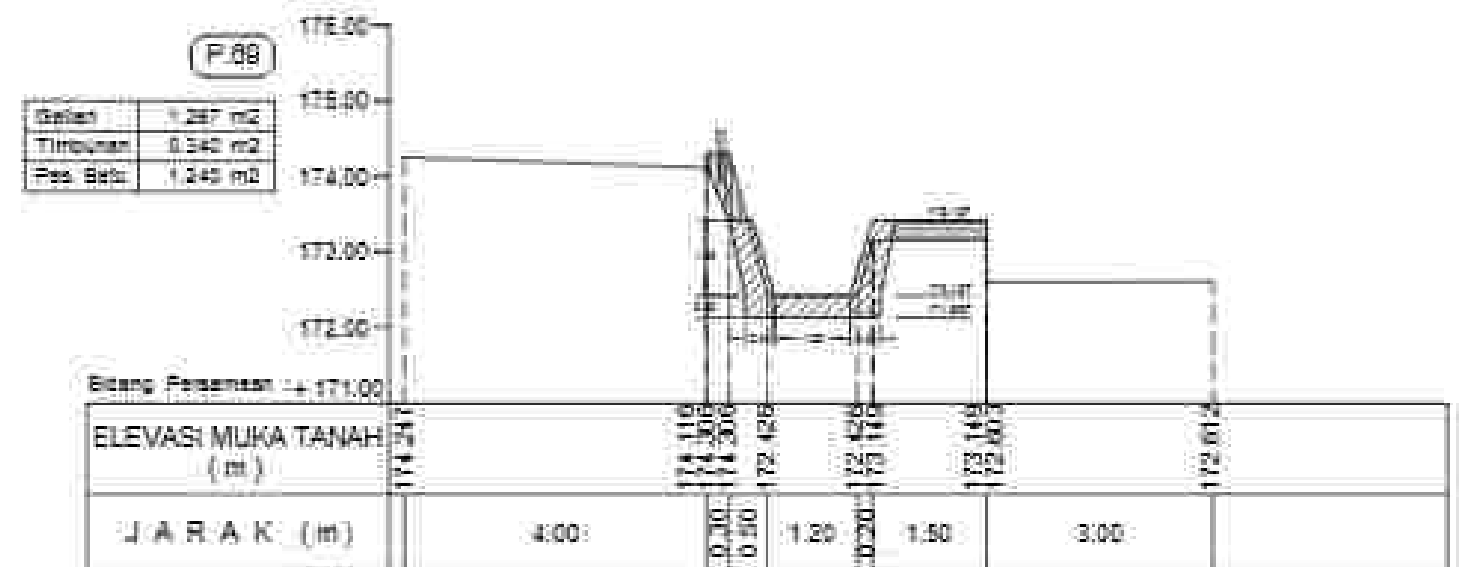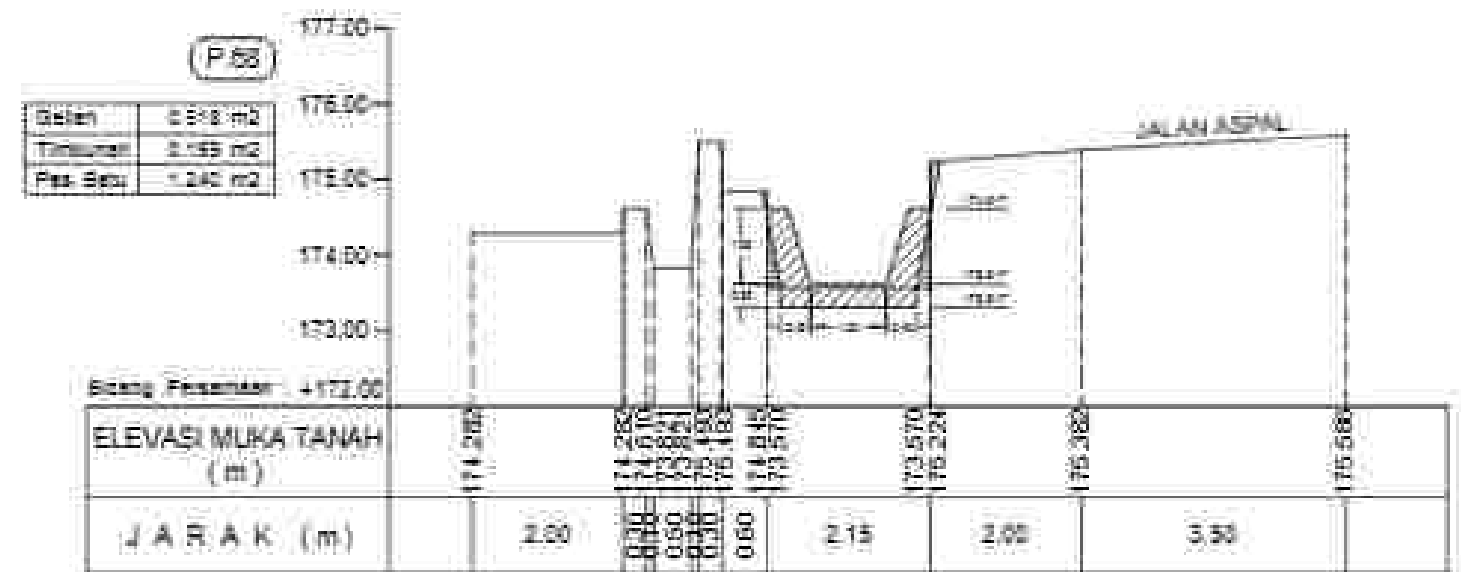


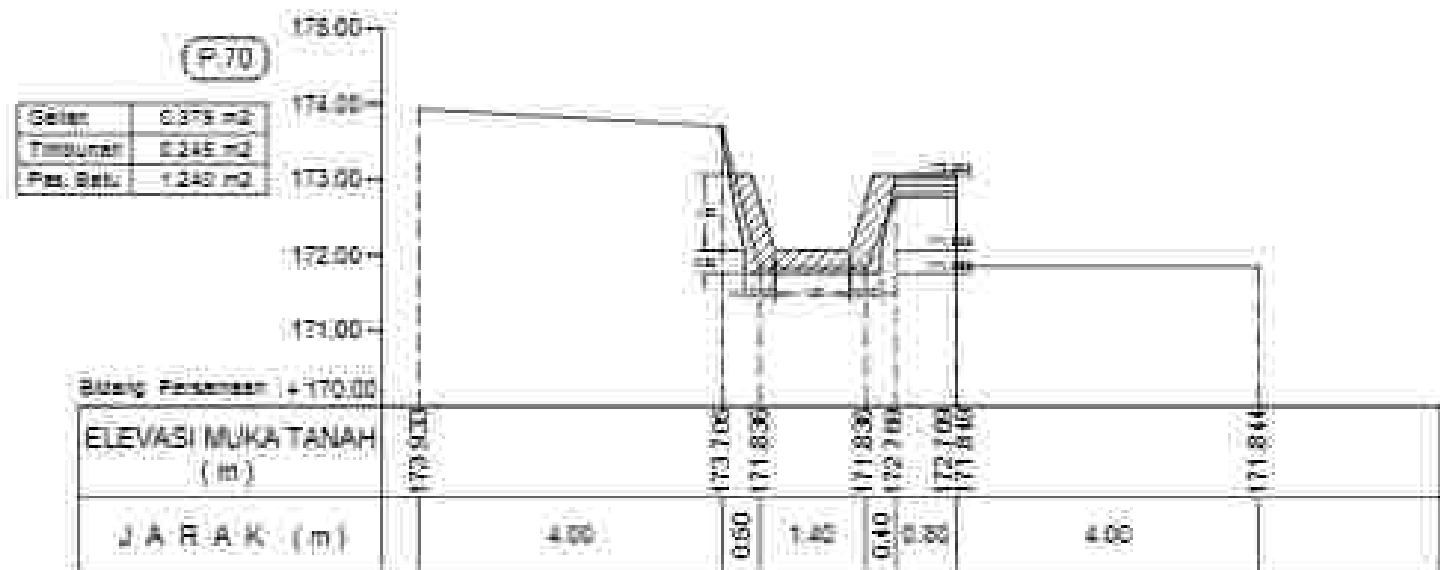

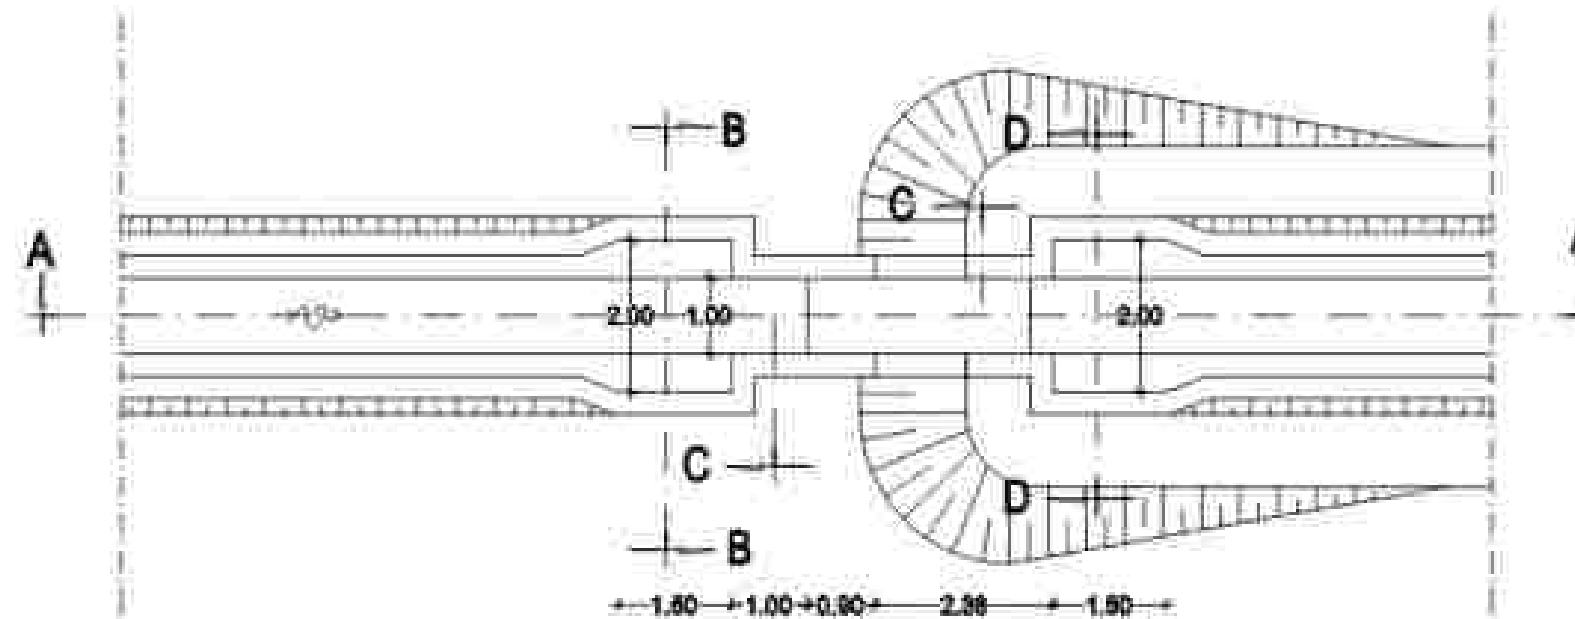




DENAH BANGUNAN TERJUN
SKALA 1 : 100

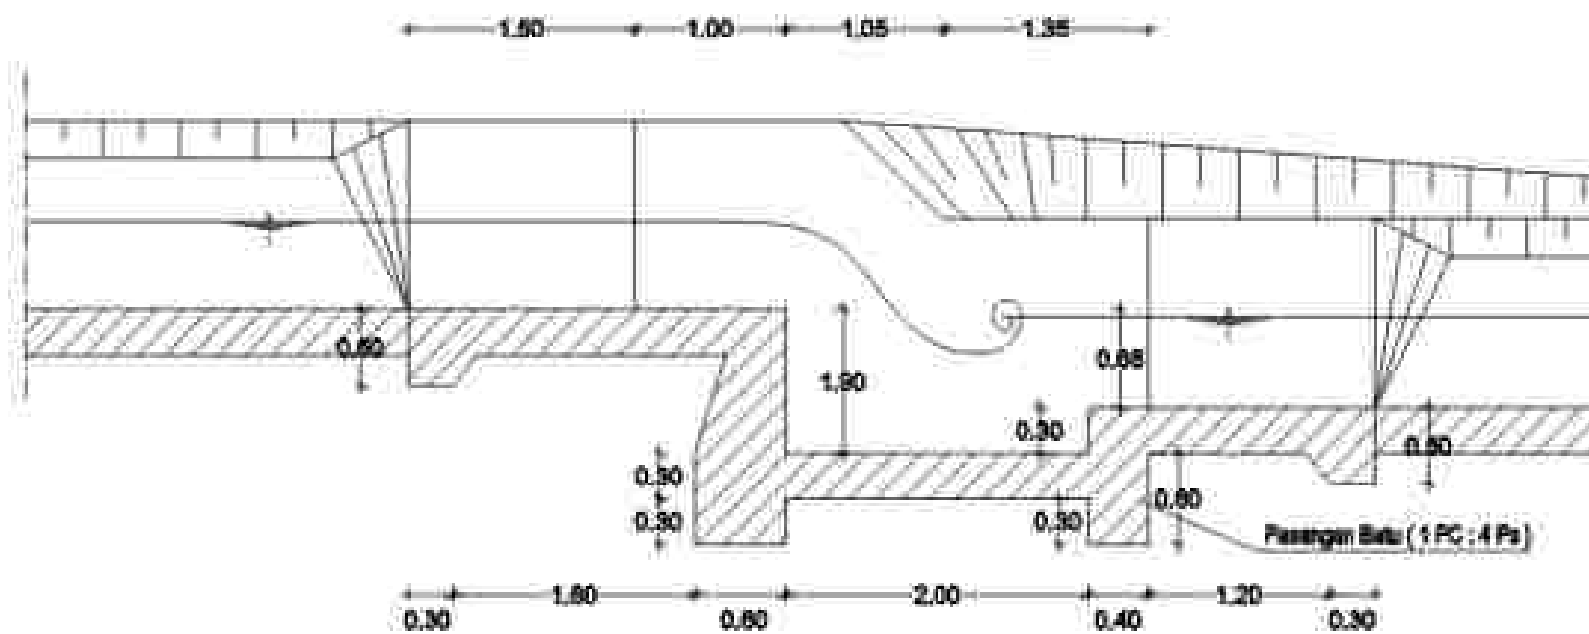

POTONGAN A - A
SKALA 1 : 100




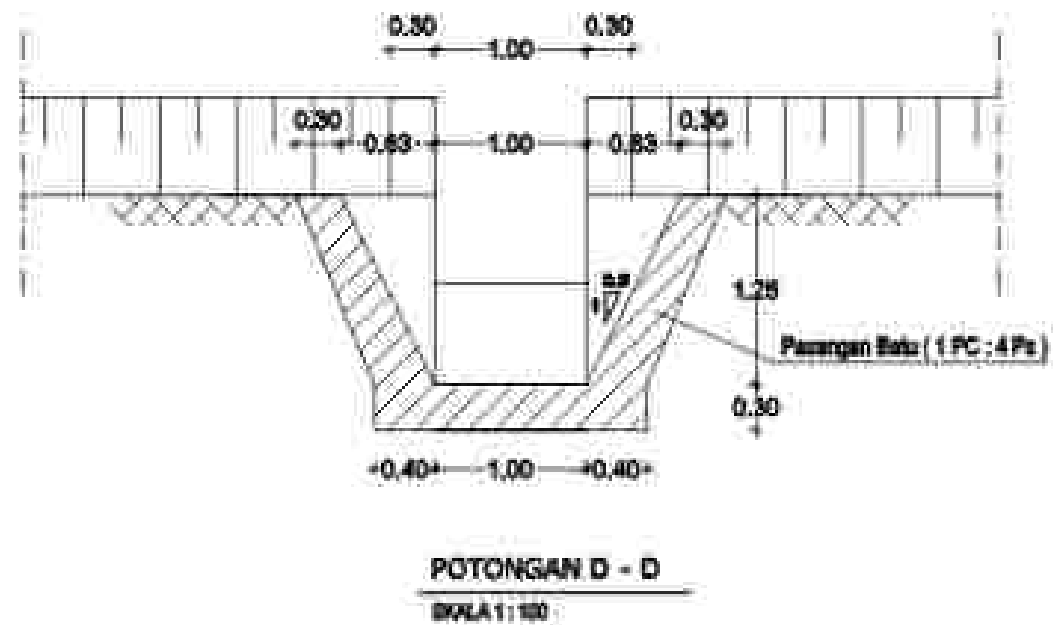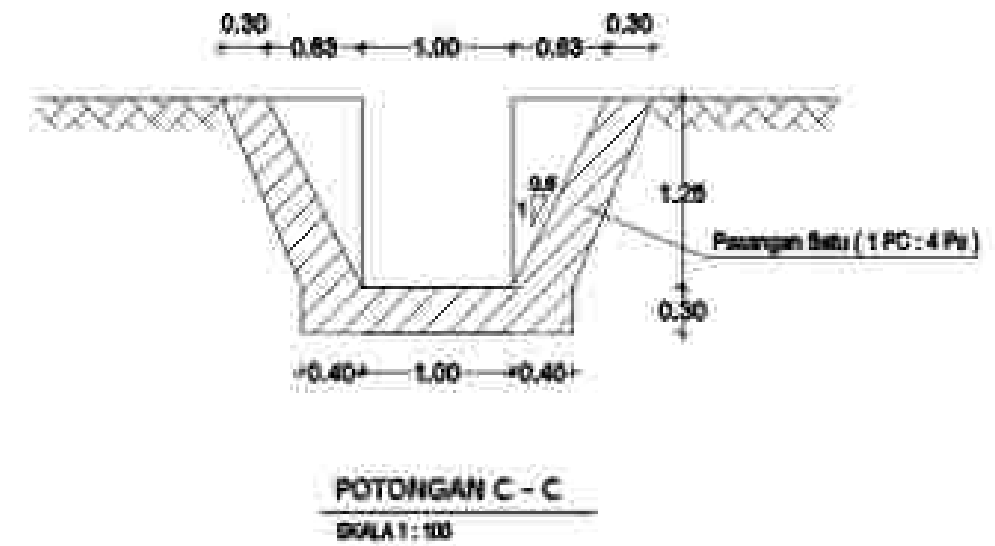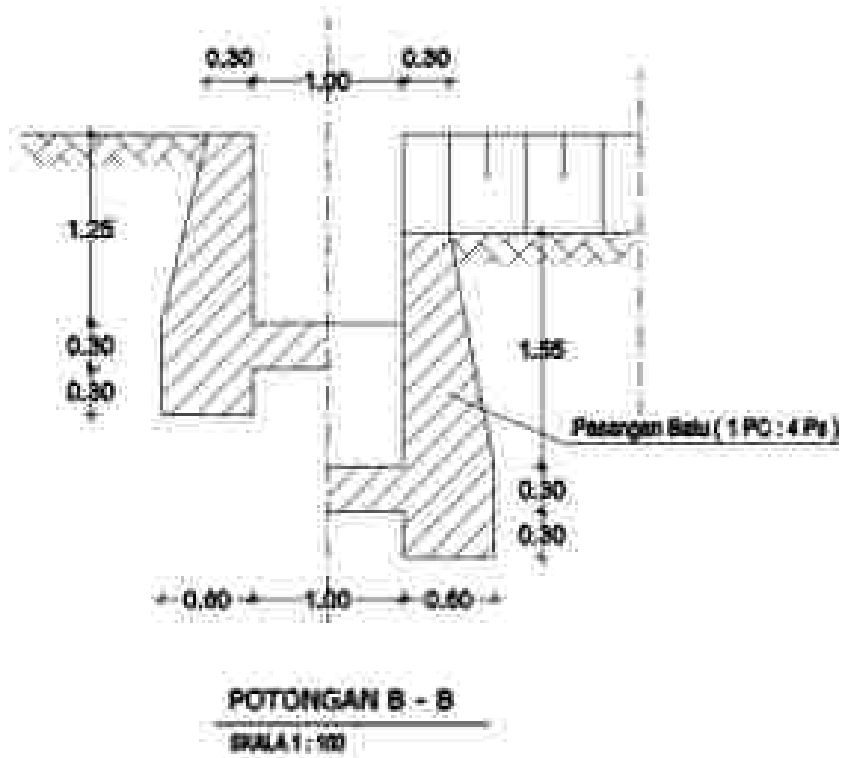

